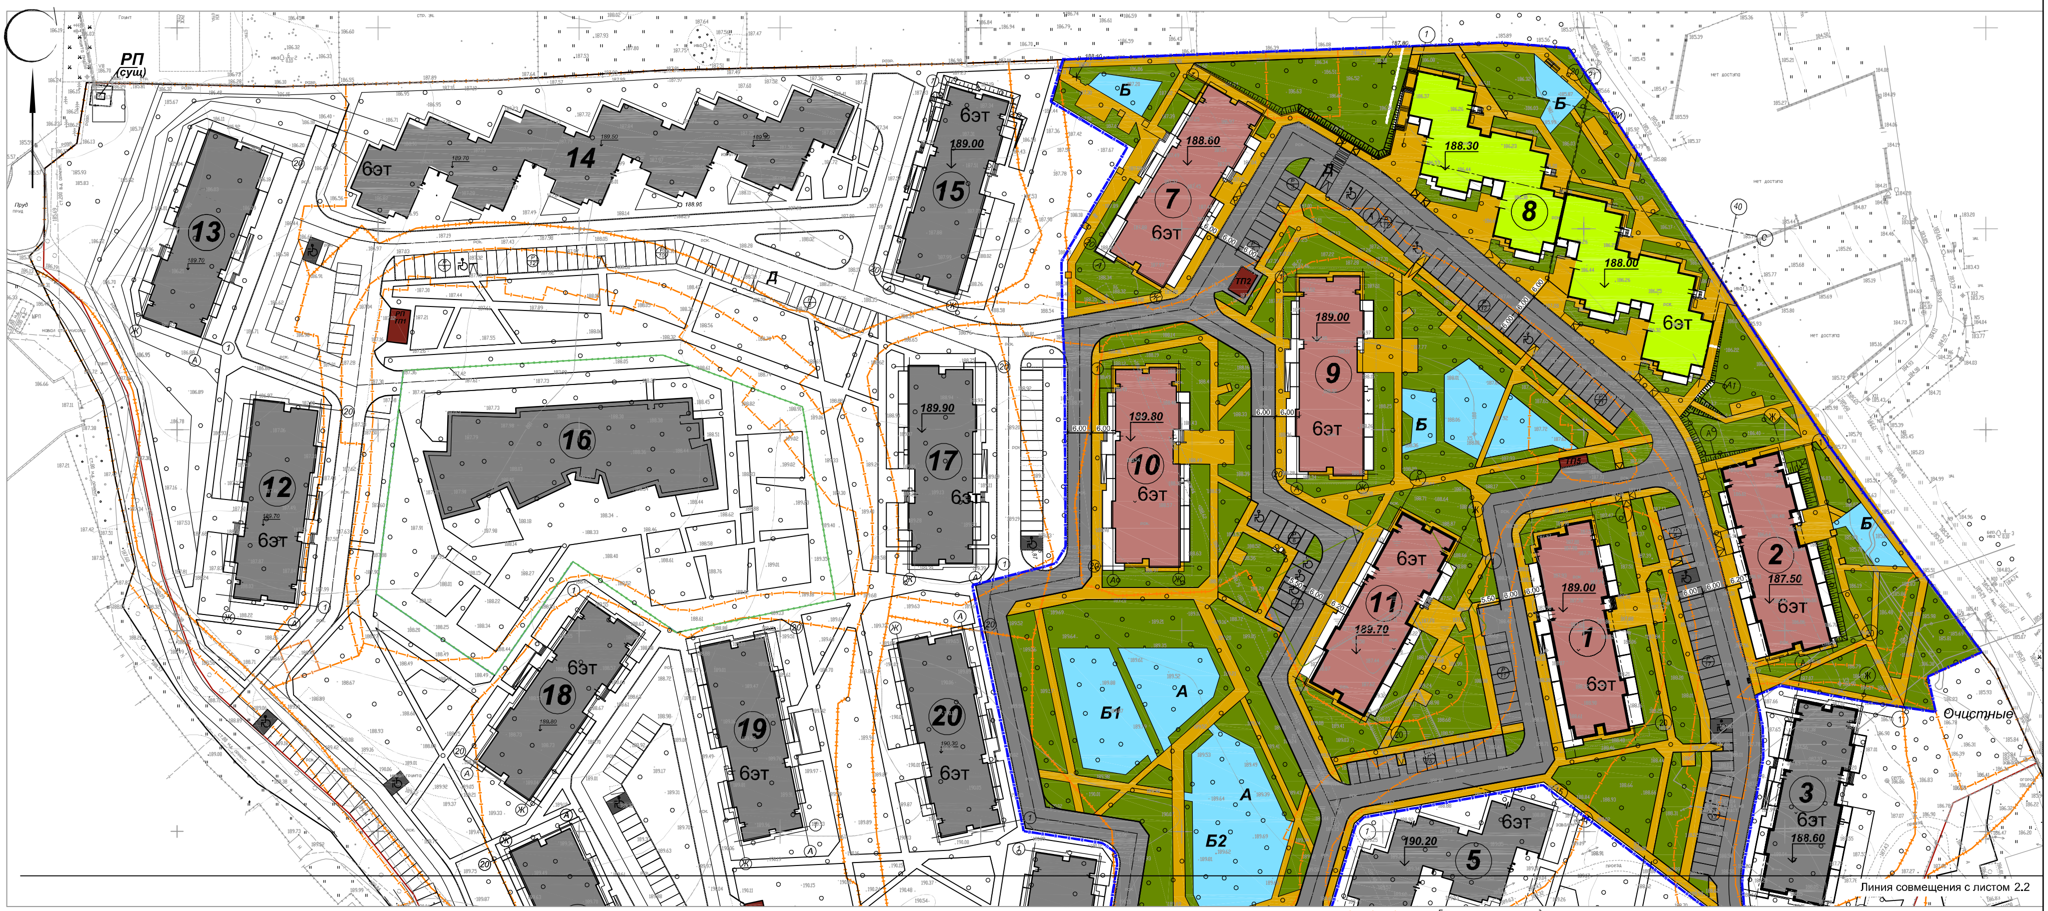
РП
(сущ)
13
14
15
16
17
18
19
20
12
7
8
9
10
11
1
2
3
5
6эт
188.60
188.30
188.00
189.00
189.80
189.70
187.50
190.20
189.90
ТП2
ТП3
А
Б
Б1
Б2
Д
Очистные
Линия совмещения с листом 2.2

## Проезд (тип 1)

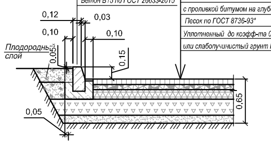
0,12
0,03
0,10
0,10
0,15
0,05
0,65
0,05
Плодородный слой

Бортовой бетонный камень БР100.30.15 по ГОСТ 6665-91 (вибропрессованный)

Бетон В15 по ГОСТ 26633-2015

Горячий плотный мелкозернистый асфальтобетон типа А, марки I, на битуме БНД 60/90, по ГОСТ 9128-2013 - 0.05м

Горячий крупнозернистый асфальтобетон,марки 2 на битуме БНД 60/90, по ГОСТ 9128-2013 - 0.07м

Фракционированный щебень, устраиваемый по способу заклинки, по ГОСТ 25607-2009 с проливкой битумом на глубину 6.50 см (2 л/м2) . -0.28м;

Песок по ГОСТ 8736-93* - 0.25м

Уплотненный до коэфф-та 0.95-0.98, непучинистый или слабопучинистый грунт III категории

## Тротуар (тип 2)

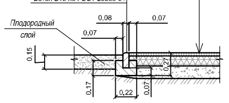
0,08
0,07
0,07
0,15
0,17
0,22
0,07
0,27
Плодородный слой

Мелкозернистый асфальтобетон по ГОСТ 9128-2013 -0.05м; тип Б, марки III

Щебень фр. 20-40 по ГОСТ 8267-93 - 0.15м

Песчано-гравийная смесь - 0.15 м

Уплотненный грунт

Бортовой бетонный камень БР100.20.8 по ГОСТ 6665-91

Бетон В15 по ГОСТ 26633-91

## Площадки (тип 3)

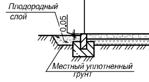
0,05
Плодородный слой
Местный уплотненный грунт

Песок по ГОСТ 8736-93 - 50мм;

Щебень по ГОСТ 8267-93 - 100мм

Уплотненный грунт

Бортовой бетонный камень БР100.20.8 по ГОСТ 6665-91

Бетон В15 по ГОСТ 26633-91

- 🟩 Многоквартирный жилой дом поз.8
- 🟥 Проектируемые сооружения
- 🟦 Ранее запроектированные сооружения
- ⬛ Перспективные сооружения

- — | — | — Граница участка землевладения
- —··—··— Граница участка благоустройства территории
- ⬛ Проезд с асфальтобетонным покрытием (тип 1)
- 🟧 Тротуар с асфальтобетонным покрытием (тип 2)
- 🟦 Покрытие площадок (тип 3)
- ⊠ Понижение бортового камня
- 🟩 Озеленение (газон)

Схема расположения листов

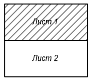
Лист 1
Лист 2

| | | | | | | |
|---|---|---|---|---|---|---|
| 1 | - | зам. | 27-20 | | 02.20 | 20-260/20-8- ПЗУ.Г |
| Изм. | К. уч. | Лист | Nдок. | Подпись | Дата | Московская область, городской округ Красногорск, вблизи п.Светлые Горы |
| Разраб. | Кучина | | | | 01.20 | Многоквартирный жилой дом поз.8 |
| Проверил | | | | | | |
| Н. контр. | | | | | | |
| ГИП | Геноров | | | | 01.20 | Схема планировочной организации земельного участка. М 1:500 |

| Стадия | Лист | Листов |
|---|---|---|
| П | 2.1 | 2 |

ИП Геноров Д.Н.
г.Челябинск

Согласовано
Взам.инв.№
Подп. и дата
Инв.№ подл.