


5 этаж

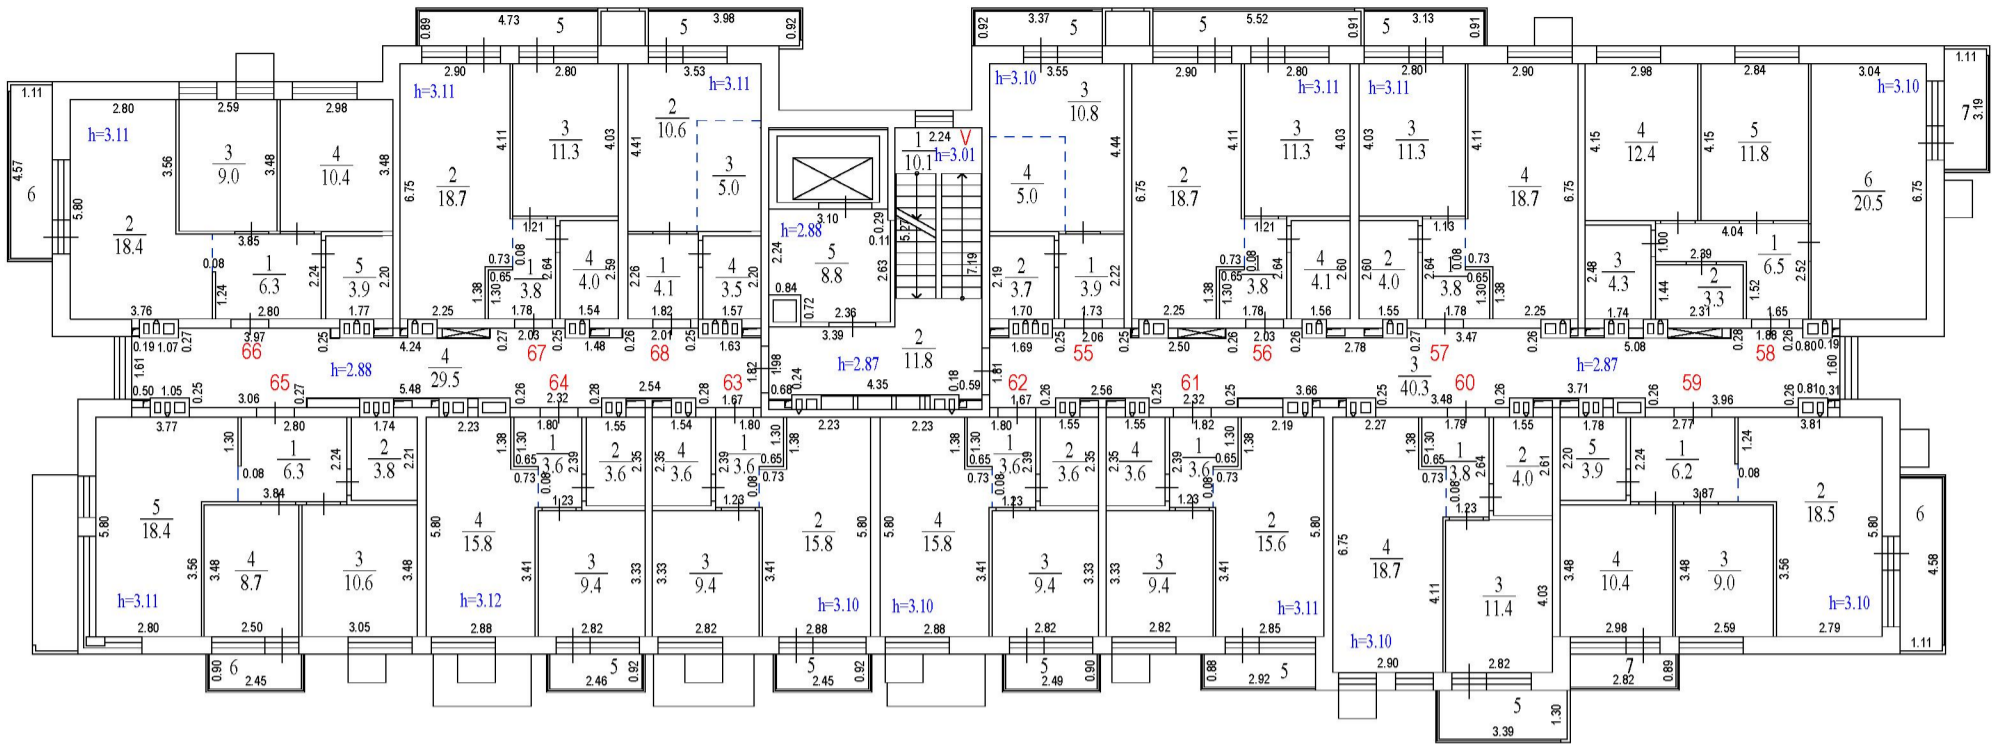

Экспликация помещений.				
Номер помещ.	Наименование	Площадь помещ., м <sup>2</sup>	Общая площадь помещ., м <sup>2</sup>	
Помещение V (места общего пользования)				
1	Лестничная клетка	10.1	100.5	
2	Холл	11.8		
3	Коридор	40.3		
4	Коридор	29.5		
5	Лифтовой холл	8.8		
Квартира №55				
1	Прихожая	3.9	23.4	
2	Санузел	3.7		
3	Жилая комната	10.8		
4	Кухня-ниша	5.0		
5	Балкон (к=1/к=0,3)	3.1/0.9		26.5/24.3
Квартира №56				
1	Прихожая	3.8	37.9	
2	Кухня-столовая	18.7		
3	Спальня	11.3		
4	Санузел	4.1		
5	Балкон (к=1/к=0,3)	5.0/1.5		42.9/39.4
Квартира №57				
1	Прихожая	3.8	37.8	
2	Санузел	4.0		
3	Спальня	11.3		
4	Кухня-столовая	18.7		
5	Балкон (к=1/к=0,3)	2.8/0.8		40.6/38.6
Квартира №58				
1	Прихожая	6.5	58.8	
2	Гардеробная	3.3		
3	Санузел	4.3		
4	Спальня	12.4		
5	Спальня	11.8		
6	Кухня-столовая	20.5		
7	Балкон (к=1/к=0,3)	3.5/1.1		62.3/59.9
Квартира №59				
1	Прихожая	6.2	48.0	
2	Кухня-столовая	18.5		
3	Спальня	9.0		
4	Спальня	10.4		
5	Санузел	3.9		
6	Балкон (к=1/к=0,3)	5.1/1.5		55.6/50.8
7	Лоджия (к=1/к=0,5)	2.5/1.3		
Квартира №60				
1	Прихожая	3.8	37.9	
2	Санузел	4.0		
3	Спальня	11.4		
4	Кухня-столовая	18.7		
5	Балкон (к=1/к=0,3)	4.4/1.3		42.3/39.2

Экспликация помещений.			
Номер помещ.	Наименование	Площадь помещ., м <sup>2</sup>	Общая площадь помещ., м <sup>2</sup>
Квартира №61			
1	Прихожая	3.6	32.2
2	Кухня-столовая	15.6	
3	Спальня	9.4	
4	Санузел	3.6	
5	Лоджия (к=1/к=0,5)	2.6/1.3	
Квартира №62			
1	Прихожая	3.6	32.4
2	Санузел	3.6	
3	Спальня	9.4	
4	Кухня-столовая	15.8	
5	Балкон (к=1/к=0,3)	2.2/0.7	
Квартира №63			
1	Прихожая	3.6	32.4
2	Кухня-столовая	15.8	
3	Спальня	9.4	
4	Санузел	3.6	
5	Балкон (к=1/к=0,3)	2.3/0.7	
Квартира №64			
1	Прихожая	3.6	32.4
2	Санузел	3.6	
3	Спальня	9.4	
4	Кухня-столовая	15.8	
5	Балкон (к=1/к=0,3)	2.3/0.7	
Квартира №65			
1	Прихожая	6.3	47.8
2	Санузел	3.8	
3	Спальня	10.6	
4	Спальня	8.7	
5	Кухня-столовая	18.4	
6	Балкон (к=1/к=0,3)	2.2/0.7	
Квартира №66			
1	Прихожая	6.3	48.0
2	Кухня-столовая	18.4	
3	Спальня	9.0	
4	Спальня	10.4	
5	Санузел	3.9	
6	Балкон (к=1/к=0,3)	5.1/1.5	
Квартира №67			
1	Прихожая	3.8	37.8
2	Кухня-столовая	18.7	
3	Спальня	11.3	
4	Санузел	4.0	
5	Балкон (к=1/к=0,3)	4.2/1.3	
Квартира №68			
1	Прихожая	4.1	23.2
2	Жилая комната	10.6	
3	Кухня-ниша	5.0	
4	Санузел	3.5	
5	Балкон (к=1/к=0,3)	3.7/1.1	

Поэтажный план			
Заказчик: ООО СЗ «СТРОЙ-РЕСУРС»			
Российская Федерация, Московская область, г.о. Красногорск, дер. Аристово, ул. Северная, дом 6	Масштаб 1:200	Лист 6	Листов 11
Кадастровый инженер			А. В. Самоделова