


2 этаж

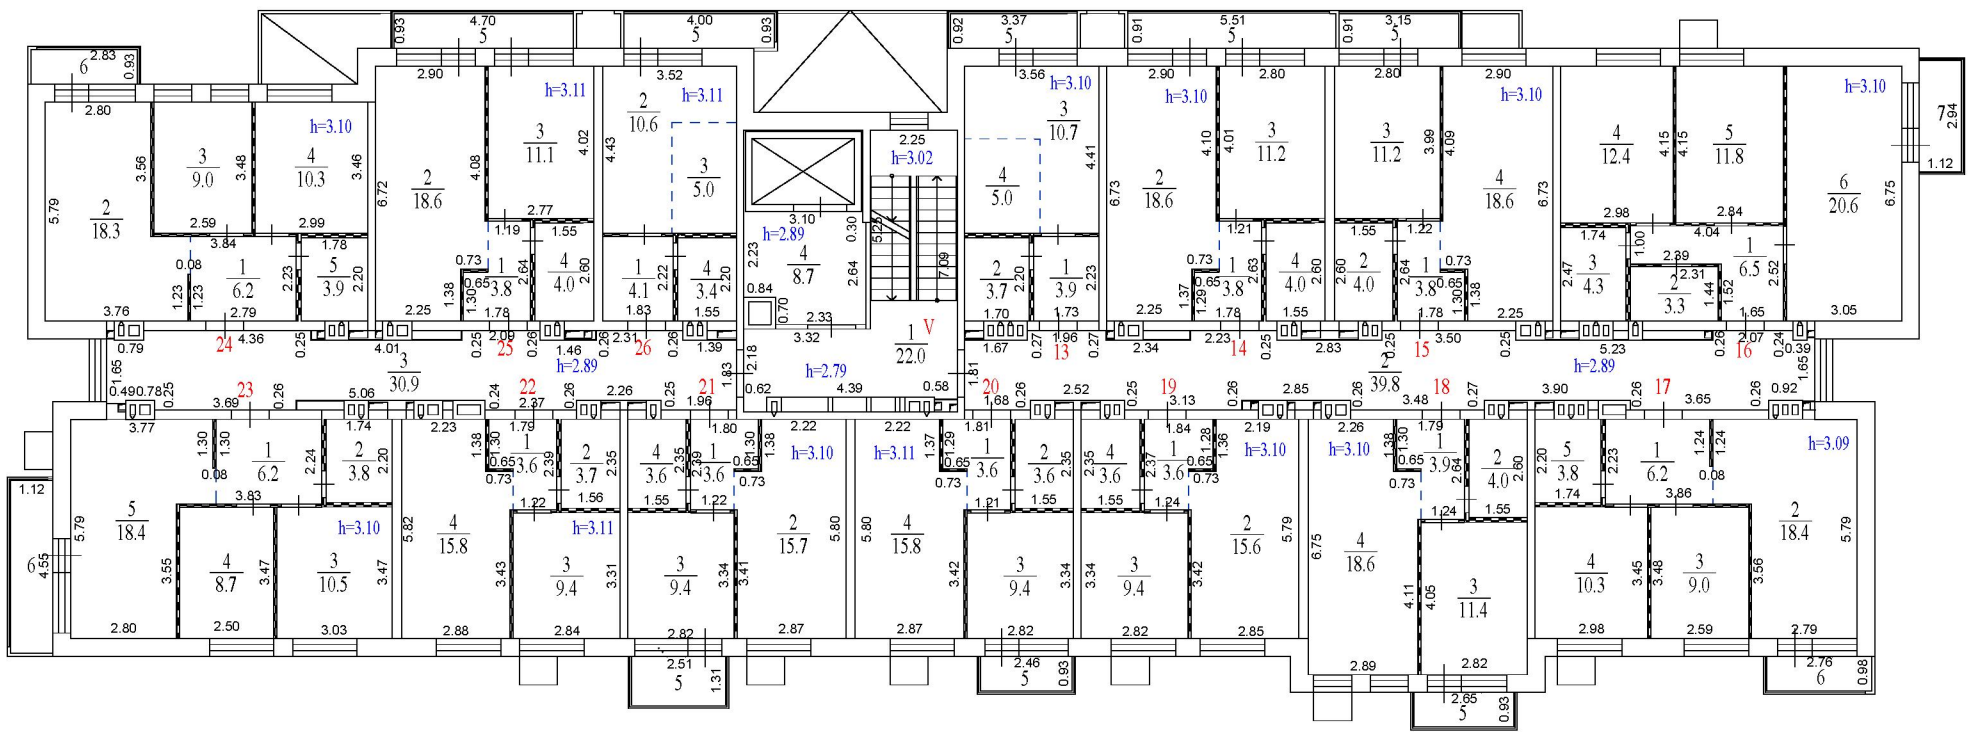

Экспликация помещений.			
Номер помещ.	Наименование	Площадь помещ., м ²	Общая площадь помещ., м ²
Помещение V (места общего пользования)			
1	Лестничная клетка	22.0	101.4
2	Коридор	39.8	
3	Коридор	30.9	
4	Лифтовой холл	8.7	
Квартира №13			
1	Прихожая	3.9	23.3
2	С/у	3.7	
3	Жилая	10.7	
4	Кухня-ниша	5.0	
5	Балкон (k=1/k=0,3)	3.1/0.9	26.4/24.2
Квартира №14			
1	Прихожая	3.8	37.6
2	Кухня-столовая	18.6	
3	Спальня	11.2	
4	С/у	4.0	
5	Балкон (k=1/k=0,3)	5.0/1.5	42.6/39.1
Квартира №15			
1	Прихожая	3.8	37.6
2	С/у	4.0	
3	Спальня	11.2	
4	Кухня-столовая	18.6	
5	Балкон (k=1/k=0,3)	2.9/0.8	40.5/38.4
Квартира №16			
1	Прихожая	6.5	58.9
2	Гардеробная	3.3	
3	С/у	4.3	
4	Спальня	12.4	
5	Спальня	11.8	
6	Кухня-столовая	20.6	
7	Балкон (k=1/k=0,3)	3.3/1.0	62.2/59.9
Квартира №17			
1	Прихожая	6.2	47.7
2	Кухня-столовая	18.4	
3	Спальня	9.0	
4	Спальня	10.3	
5	С/у	3.8	
6	Балкон (k=1/k=0,3)	2.7/0.8	50.4/48.5
Квартира №18			
1	Прихожая	3.9	37.9
2	С/у	4.0	
3	Спальня	11.4	
4	Кухня-столовая	18.6	
5	Балкон (k=1/k=0,3)	2.5/0.8	

Экспликация помещений.			
Номер помещ.	Наименование	Площадь помещ., м ²	Общая площадь помещ., м ²
Квартира №19			
1	Прихожая	3.6	32.2
2	Кухня-столовая	15.6	
3	Спальня	9.4	
4	С/у	3.6	
Квартира №20			
1	Прихожая	3.6	32.4
2	С/у	3.6	
3	Спальня	9.4	
4	Кухня-столовая	15.8	
5	Балкон (k=1/k=0,3)	2.3/0.7	34.7/33.1
Квартира №21			
1	Прихожая	3.6	32.3
2	Кухня-столовая	15.7	
3	Спальня	9.4	
4	С/у	3.6	
5	Балкон (k=1/k=0,3)	3.3/1.0	35.6/33.3
Квартира №22			
1	Прихожая	3.6	32.5
2	С/у	3.7	
3	Спальня	9.4	
4	Кухня-столовая	15.8	
Квартира №23			
1	Прихожая	6.2	47.6
2	С/у	3.8	
3	Спальня	10.5	
4	Спальня	8.7	
5	Кухня-столовая	18.4	
6	Балкон (k=1/k=0,3)	5.1/1.5	
Квартира №24			
1	Прихожая	6.2	47.7
2	Кухня-столовая	18.3	
3	Спальня	9.0	
4	Спальня	10.3	
5	С/у	3.9	
6	Балкон (k=1/k=0,3)	2.6/0.8	50.3/48.5
Квартира №25			
1	Прихожая	3.8	37.5
2	Кухня-столовая	18.6	
3	Спальня	11.1	
4	С/у	4.0	
5	Балкон (k=1/k=0,3)	4.4/1.3	
Квартира №26			
1	Прихожая	4.1	23.1
2	Жилая	10.6	
3	Кухня-ниша	5.0	
4	С/у	3.4	
5	Балкон (k=1/k=0,3)	3.7/1.1	

Поэтажный план			
Заказчик: ООО СЗ «СТРОЙ-РЕСУРС»			
Российская Федерация, Московская область, Масштаб	Лист	Листов	
г.о. Красногорск, дер. Абристова, ул. Северная, дом 7	1:200	3	11
Кадастровый инженер	А. В. Самоделова		