


4 этаж

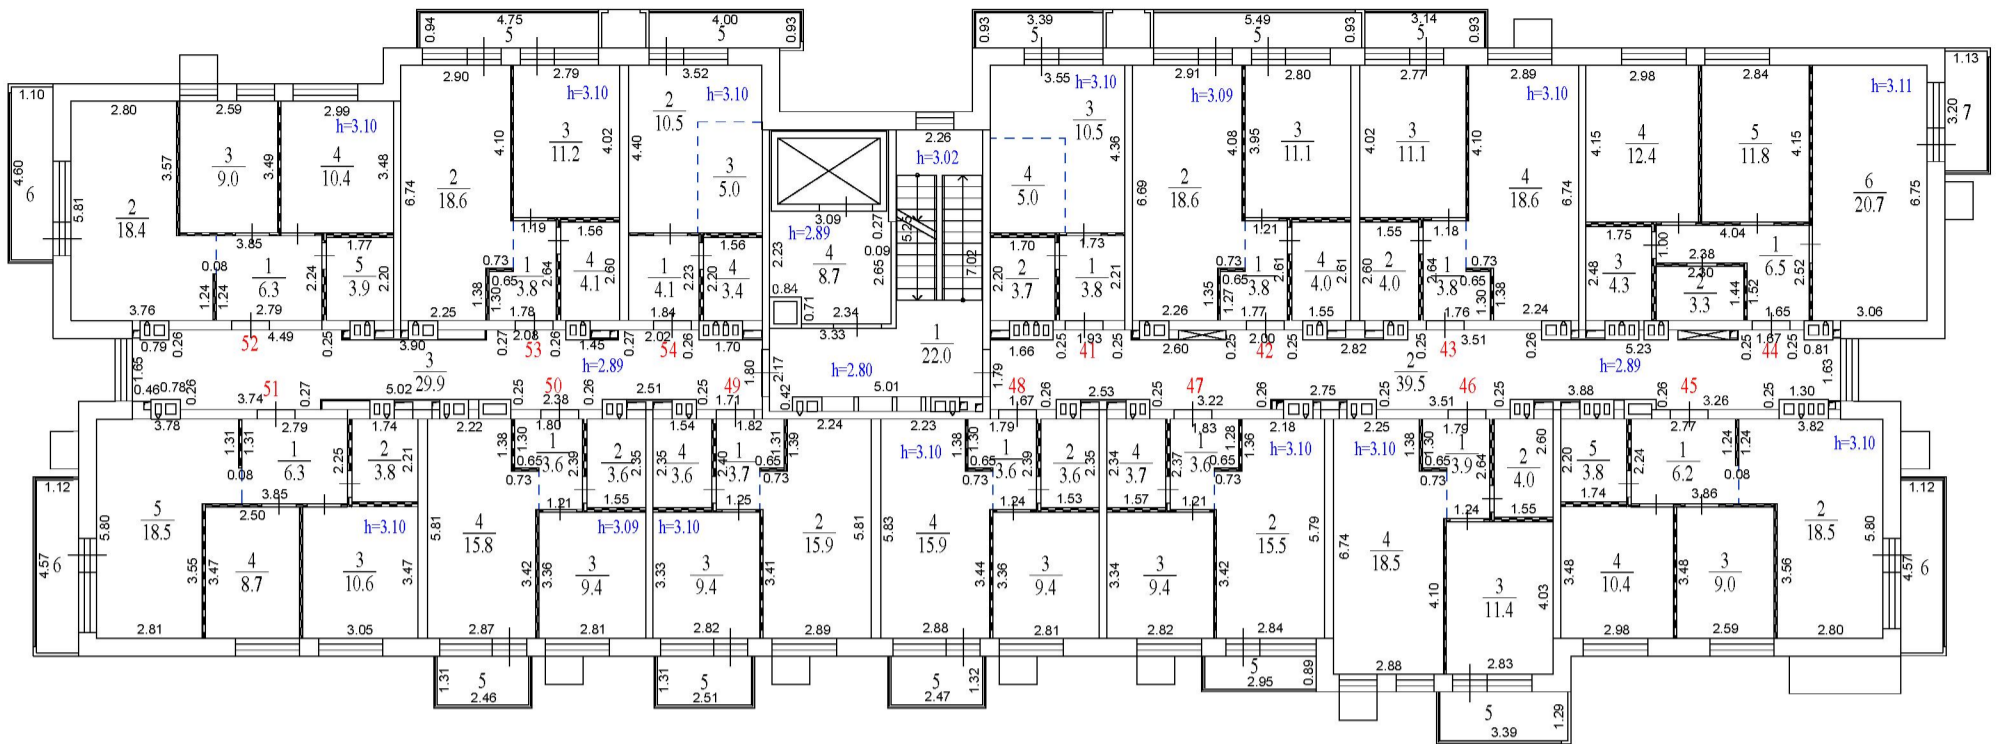

Экспликация помещений.			
Номер помещ.	Наименование	Площадь помещ., м²	Общая площадь помещ., м²
Помещение V (места общего пользования)			
1	Лестничная клетка	22.0	100.1
2	Коридор	39.5	
3	Коридор	29.9	
4	Лифтовой холл	8.7	
Квартира №41			
1	Прихожая	3.8	23.0
2	Слу	3.7	
3	Жилая	10.5	
4	Кухня-ниша	5.0	
5	Балкон (k=1/k=0,3)	3.2/1.0	
Квартира №42			
1	Прихожая	3.8	37.5
2	Кухня-столовая	18.6	
3	Спальня	11.1	
4	Слу	4.0	
5	Балкон (k=1/k=0,3)	5.1/1.5	
Квартира №43			
1	Прихожая	3.8	37.5
2	Слу	4.0	
3	Спальня	11.1	
4	Кухня-столовая	18.6	
5	Балкон (k=1/k=0,3)	2.9/0.8	
Квартира №44			
1	Прихожая	6.5	59.0
2	Гардеробная	3.3	
3	Слу	4.3	
4	Спальня	12.4	
5	Спальня	11.8	
6	Кухня-столовая	20.7	
7	Балкон (k=1/k=0,3)	3.6/1.1	
Квартира №45			
1	Прихожая	6.2	47.9
2	Кухня-столовая	18.5	
3	Спальня	9.0	
4	Спальня	10.4	
5	Слу	3.8	
6	Балкон (k=1/k=0,3)	5.1/1.5	
Квартира №46			
1	Прихожая	3.9	37.8
2	Слу	4.0	
3	Спальня	11.4	
4	Кухня-столовая	18.5	
5	Балкон (k=1/k=0,3)	4.4/1.3	

Экспликация помещений.			
Номер помещ.	Наименование	Площадь помещ., м²	Общая площадь помещ., м²
Квартира №47			
1	Прихожая	3.6	32.2
2	Кухня-столовая	15.5	
3	Спальня	9.4	
4	Слу	3.7	
5	Лоджия (k=1/k=0,5)	2.6/1.3	
Квартира №48			
1	Прихожая	3.6	32.5
2	Слу	3.6	
3	Спальня	9.4	
4	Кухня-столовая	15.9	
5	Балкон (k=1/k=0,3)	3.3/1.0	
Квартира №49			
1	Прихожая	3.7	32.6
2	Кухня-столовая	15.9	
3	Спальня	9.4	
4	Слу	3.6	
5	Балкон (k=1/k=0,3)	3.3/1.0	
Квартира №50			
1	Прихожая	3.6	32.4
2	Слу	3.6	
3	Спальня	9.4	
4	Кухня-столовая	15.8	
5	Балкон (k=1/k=0,3)	3.2/1.0	
Квартира №51			
1	Прихожая	6.3	47.9
2	Слу	3.8	
3	Спальня	10.6	
4	Спальня	8.7	
5	Кухня-столовая	18.5	
6	Балкон (k=1/k=0,3)	5.1/1.5	
Квартира №52			
1	Прихожая	6.3	48.0
2	Кухня-столовая	18.4	
3	Спальня	9.0	
4	Спальня	10.4	
5	Слу	3.9	
6	Балкон (k=1/k=0,3)	5.1/1.5	
Квартира №53			
1	Прихожая	3.8	37.7
2	Кухня-столовая	18.6	
3	Спальня	11.2	
4	Слу	4.1	
5	Балкон (k=1/k=0,3)	4.5/1.4	
Квартира №54			
1	Прихожая	4.1	23.0
2	Жилая	10.5	
3	Кухня-ниша	5.0	
4	Слу	3.4	
5	Балкон (k=1/k=0,3)	3.7/1.1	

Поэтажный план			
Заказчик: ООО СЗ «СТРОЙ-РЕСУРС»			
Российская Федерация, Московская область, г.о. Красногорск, дер. Анистово, ул. Северная, дом 7*	Масштаб СНИПС 1:200 № 147-539-598-02	Лист 5	Листов 11
Кадастровый инженер		А. В. Самоделова	