


3 этаж

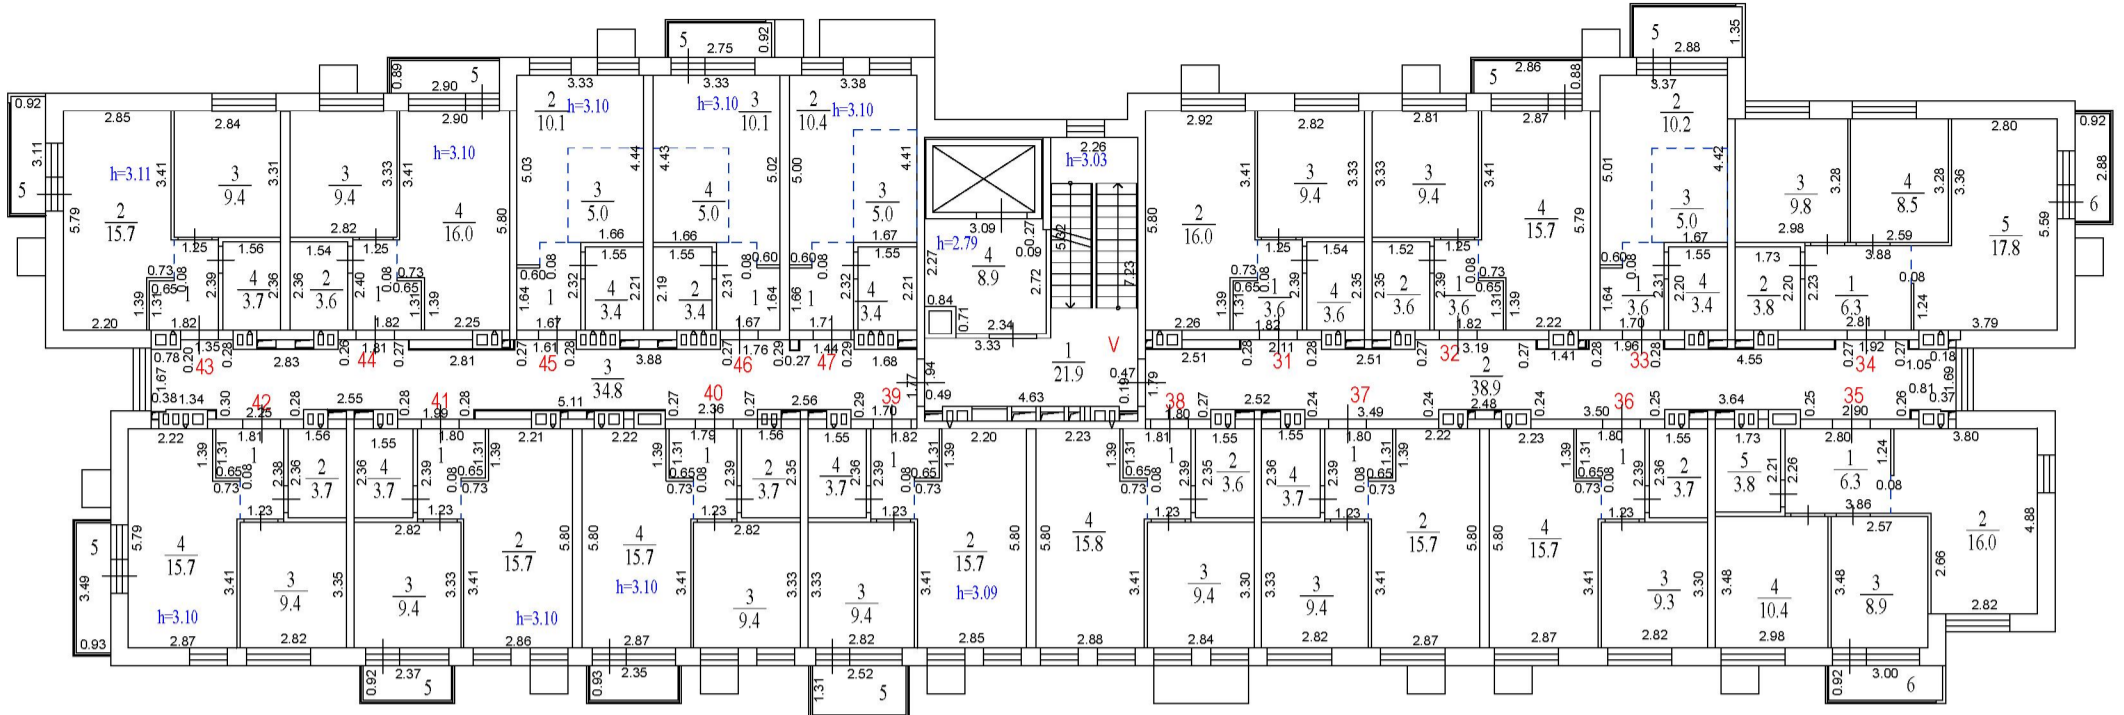

Экспликация помещений.			
Номер помещ.	Наименование	Площадь помещ., м ²	Общая площадь помещ., м ²
Квартира №39			
1	Прихожая	3.6	32.4
2	Кухня-столовая	15.7	
3	Спальня	9.4	
4	Санузел	3.7	
5	Балкон (k=1/k=0,3)	3.3/1.0	
Квартира №40			
1	Прихожая	3.6	32.4
2	Санузел	3.7	
3	Спальня	9.4	
4	Кухня-столовая	15.7	
5	Балкон (k=1/k=0,3)	2.2/0.7	
Квартира №41			
1	Прихожая	3.6	32.4
2	Кухня-столовая	15.7	
3	Спальня	9.4	
4	Санузел	3.7	
5	Балкон (k=1/k=0,3)	2.2/0.7	
Квартира №42			
1	Прихожая	3.6	32.4
2	Санузел	3.7	
3	Спальня	9.4	
4	Кухня-столовая	15.7	
5	Балкон (k=1/k=0,3)	3.2/1.0	
Квартира №43			
1	Прихожая	3.6	32.4
2	Кухня-столовая	15.7	
3	Спальня	9.4	
4	Санузел	3.7	
5	Балкон (k=1/k=0,3)	2.9/0.9	
Квартира №44			
1	Прихожая	3.6	32.6
2	Санузел	3.6	
3	Спальня	9.4	
4	Кухня-столовая	16.0	
5	Лоджия (k=1/k=0,5)	2.6/1.3	
Квартира №45			
1	Прихожая	3.5	22.0
2	Жилая	10.1	
3	Кухня-ниша	5.0	
4	Санузел	3.4	
Квартира №46			
1	Прихожая	3.5	22.0
2	Санузел	3.4	
3	Жилая	10.1	
4	Кухня-ниша	5.0	
5	Балкон (k=1/k=0,3)	2.5/0.8	
Квартира №47			
1	Прихожая	3.5	22.3
2	Жилая	10.4	
3	Кухня-ниша	5.0	
4	Санузел	3.4	

Экспликация помещений.			
Номер помещ.	Наименование	Площадь помещ., м ²	Общая площадь помещ., м ²
Помещение V (места общего пользования)			
1	Лестничная клетка	21.9	104.5
2	Коридор	38.9	
3	Коридор	34.8	
4	Лифтовой холл	8.9	
Квартира №31			
1	Прихожая	3.6	32.6
2	Кухня-столовая	16.0	
3	Спальня	9.4	
4	Санузел	3.6	
Квартира №32			
1	Прихожая	3.6	32.3
2	Санузел	3.6	
3	Спальня	9.4	
4	Кухня-столовая	15.7	
6	Лоджия (k=1/k=0,5)	2.5/1.3	34.8/33.6
Квартира №33			
1	Прихожая	3.6	22.2
2	Жилая	10.2	
3	Кухня-ниша	5.0	
4	Санузел	3.4	
5	Балкон (k=1/k=0,3)	3.9/1.2	
Квартира №34			
1	Прихожая	6.3	46.2
2	Санузел	3.8	
3	Спальня	9.8	
4	Спальня	8.5	
5	Кухня-столовая	17.8	
6	Балкон (k=1/k=0,3)	2.6/0.8	
Квартира №35			
1	Прихожая	6.3	45.4
2	Кухня-столовая	16.0	
3	Спальня	8.9	
4	Спальня	10.4	
5	Санузел	3.8	
6	Балкон (k=1/k=0,3)	2.8/0.8	
Квартира №36			
1	Прихожая	3.6	32.3
2	Санузел	3.7	
3	Спальня	9.3	
4	Кухня-столовая	15.7	
Квартира №37			
1	Прихожая	3.6	32.4
2	Кухня-столовая	15.7	
3	Спальня	9.4	
4	Санузел	3.7	
Квартира №38			
1	Прихожая	3.6	32.4
2	Санузел	3.6	
3	Спальня	9.4	
4	Кухня-столовая	15.8	

Поэтажный план				
Заказчик: ООО «СТРОЙ-РЕСУРС»				
Российская Федерация, Московская область, г.о. Красногорск, дер. Аристово, ул. Светлогорская, дом 4	Масштаб 1:200	Лист 4	Листов 11	
Кадастровый инженер			А. В. Самоделова	