


1 этаж

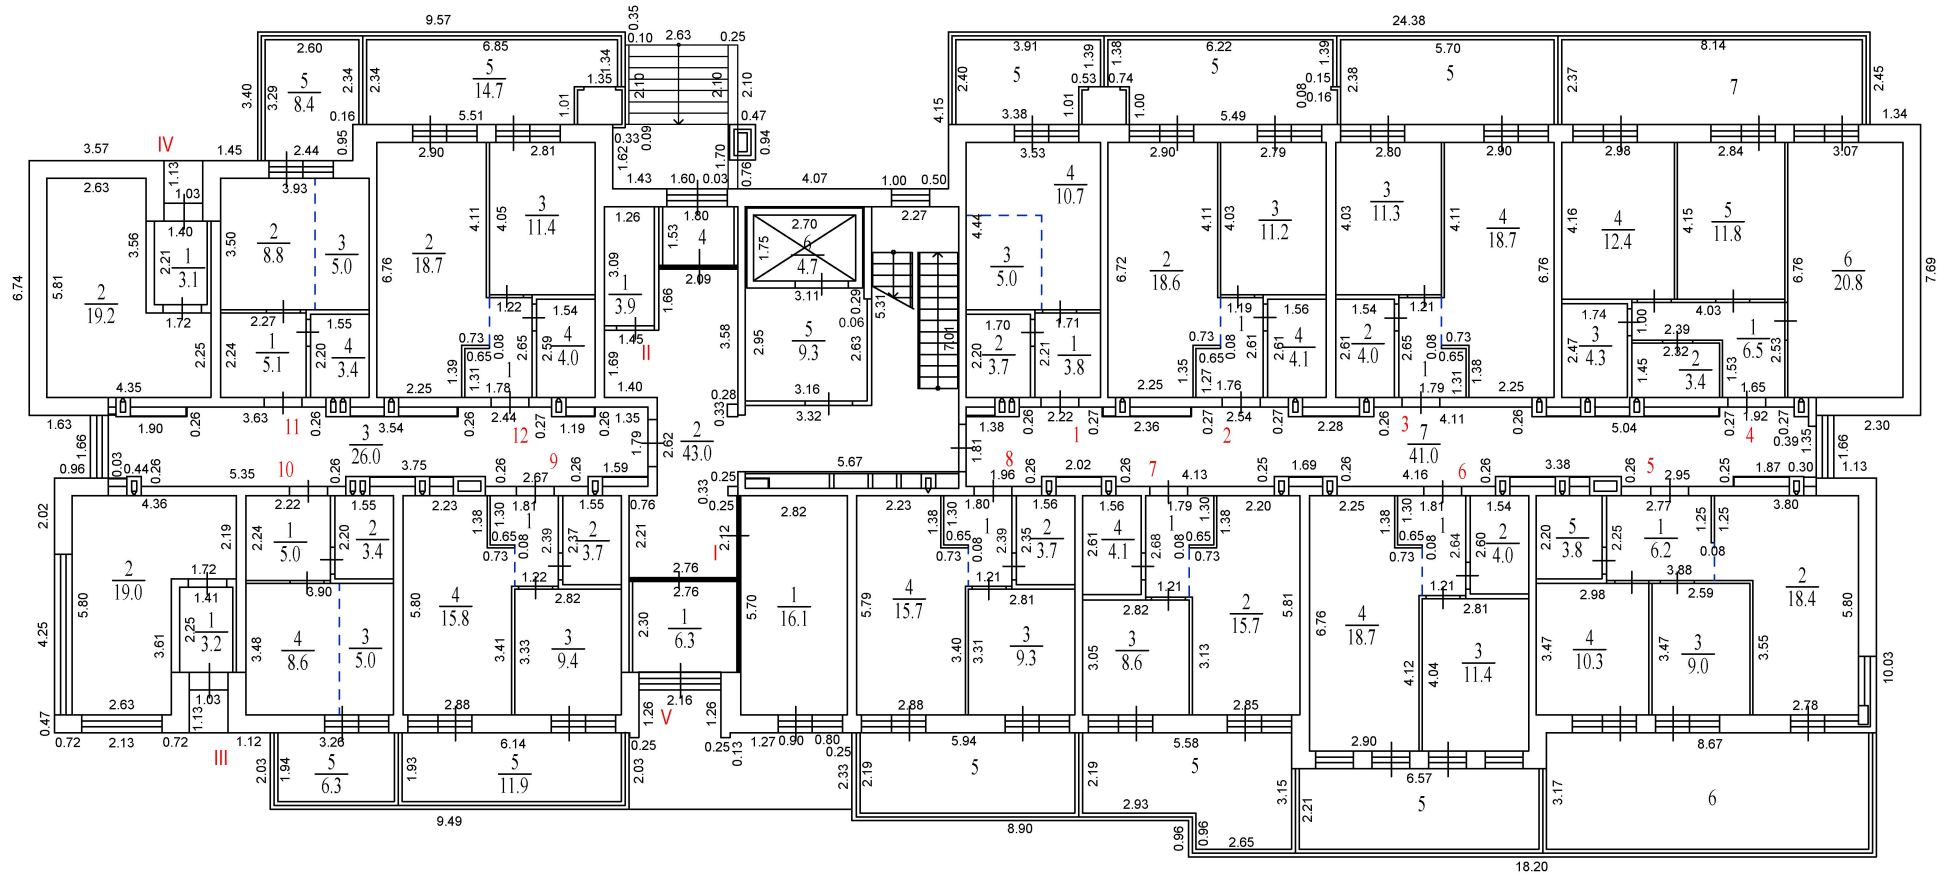

Экспликация помещений.			
Номер помещ.	Наименование	Площадь помещ., м <sup>2</sup>	Общая площадь помещ., м <sup>2</sup>
Квартира №9			
1	Прихожая	3.6	32.5
2	С/у	3.7	
3	Спальня	9.4	
4	Кухня-столовая	15.8	
5	Терраса (к=1/к=0,3)	11.9/3.6	
Квартира №10			
1	Прихожая	5.0	22.0
2	С/у	3.4	
3	Кухня-ниша	5.0	
4	Жилая	8.6	
5	Терраса (к=1/к=0,3)	6.3/1.9	28.3/23.9
Квартира №11			
1	Прихожая	5.1	22.3
2	Жилая	8.8	
3	Кухня-ниша	5.0	
4	С/у	3.4	
5	Терраса (к=1/к=0,3)	8.4/2.5	30.7/24.8
Квартира №12			
1	Прихожая	3.9	38.0
2	Кухня-столовая	18.7	
3	Спальня	11.4	
4	С/у	4.0	
5	Терраса (к=1/к=0,3)	14.7/4.4	52.7/42.4

Экспликация помещений.			
Номер помещ.	Наименование	Площадь помещ., м <sup>2</sup>	Общая площадь помещ., м <sup>2</sup>
Помещение I (места общего пользования)			
1	Колясочная	16.1	16.1
Помещение II (места общего пользования)			
1	КУИ	3.9	3.9
Помещение III (техническое помещение)			
1	Тамбур	3.2	22.2
2	Тепловой пункт	19.0	
Помещение IV (техническое помещение)			
1	Тамбур	3.1	22.3
2	Электрощитовая	19.2	
Помещение V (места общего пользования)			
1	Тамбур	6.3	133.1
2	Холл	43.0	
3	Коридор	26.0	
4	Тамбур	2.8	
5	Лифтовый холл	9.3	
6	Лифтовая шахта	4.7	
7	Коридор	41.0	
Квартира №1			
1	Прихожая	3.8	23.2
4	С/у	3.7	
2	Кухня-ниша	5.0	
3	Жилая	10.7	
5	Терраса (к=1/к=0,3)	8.8/2.6	32.0/25.8
Квартира №2			
1	Прихожая	3.7	37.6
2	Кухня-столовая	18.6	
3	Спальня	11.2	
4	С/у	4.1	
5	Терраса (к=1/к=0,3)	14.1/4.2	51.7/41.8
Квартира №3			
1	Прихожая	3.8	37.8
2	С/у	4.0	
3	Спальня	11.3	
4	Кухня-столовая	18.7	
5	Терраса (к=1/к=0,3)	13.6/4.1	51.4/41.9
Квартира №4			
1	Прихожая	6.5	59.2
2	Гардеробная	3.4	
3	С/у	4.3	
4	Спальня	12.4	
5	Спальня	11.8	
6	Кухня-столовая	20.8	
7	Терраса (к=1/к=0,3)	19.3/5.8	78.5/65.0
Квартира №5			
1	Прихожая	6.2	47.7
2	Кухня-столовая	18.4	
3	Спальня	9.0	
4	Спальня	10.3	
5	С/у	3.8	
6	Терраса (к=1/к=0,3)	27.5/8.3	75.2/56.0
Квартира №6			
1	Прихожая	3.9	38.0
2	С/у	4.0	
3	Спальня	11.4	
4	Кухня-столовая	18.7	
5	Терраса (к=1/к=0,3)	14.5/4.4	52.5/42.4
Квартира №7			
1	Прихожая	3.9	32.3
2	Кухня-столовая	15.7	
3	Спальня	8.6	
4	С/у	4.1	
5	Терраса (к=1/к=0,3)	14.8/4.4	47.1/36.7
Квартира №8			
1	Прихожая	3.6	32.3
2	С/у	3.7	
3	Спальня	9.3	
4	Кухня-столовая	15.7	
5	Терраса (к=1/к=0,3)	13.0/3.9	

Поэтажный план			
Заказчик: ООО СЗ «СТРОЙ-РЕСУРС»			
Российская Федерация, Московская область, г.о. Красногорск, дер. Аристово, ул. Светлогорская, дом 3	Масштаб	Лист	Листов
	1:200	2	11
Кадастровый инженер		А. В. Самоделова	

