


4 этаж

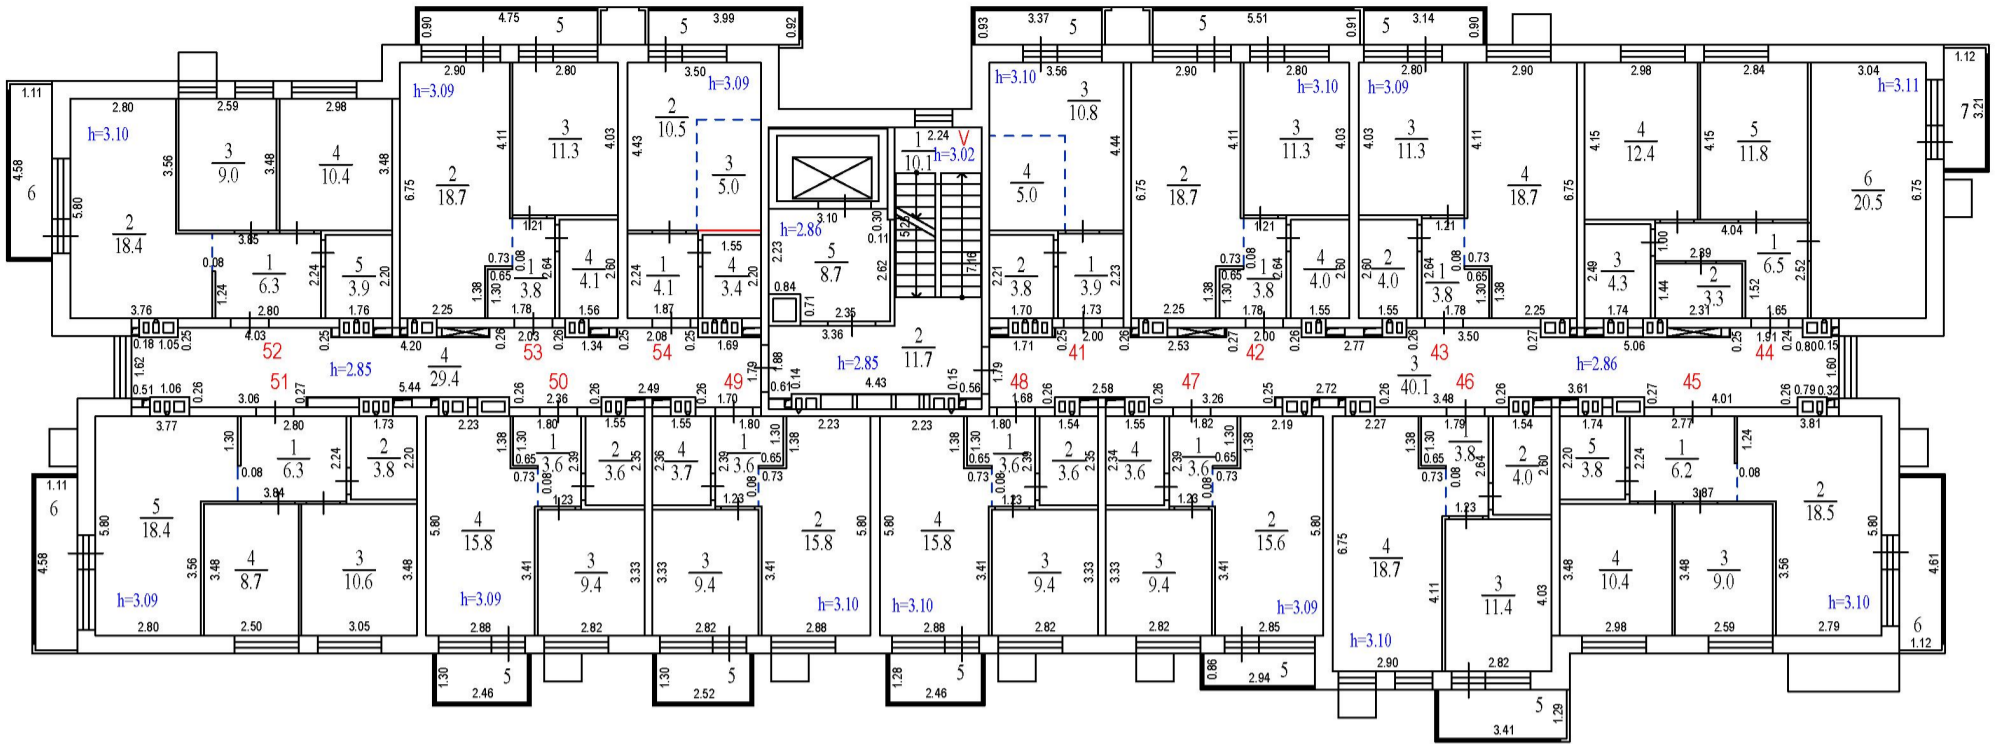

Экспликация помещений.			
Номер помещ.	Наименование	Площадь помещ., м²	Общая площадь помещ., м²
Помещение V (места общего пользования)			
1	Лестничная клетка	10,1	100,0
2	Холл	11,7	
3	Коридор	40,1	
4	Коридор	29,4	
5	Лифтовой холл	8,7	
Квартира №41			
1	Прихожая	3,9	23,5
2	Санузел	3,8	
3	Жилая комната	10,8	
4	Кухня-ниша	5,0	
5	Балкон (k=1/k=0,3)	3,1/0,9	
Квартира №42			
1	Прихожая	3,8	37,8
2	Кухня-столовая	18,7	
3	Спальня	11,3	
4	Санузел	4,0	
5	Балкон (k=1/k=0,3)	5,0/1,5	
Квартира №43			
1	Прихожая	3,8	37,8
2	Санузел	4,0	
3	Спальня	11,3	
4	Кухня-столовая	18,7	
5	Балкон (k=1/k=0,3)	2,8/0,8	
Квартира №44			
1	Прихожая	6,5	58,8
2	Гардеробная	3,3	
3	Санузел	4,3	
4	Спальня	12,4	
5	Спальня	11,8	
6	Кухня-столовая	20,5	
7	Балкон (k=1/k=0,3)	3,6/1,1	
Квартира №45			
1	Прихожая	6,2	47,9
2	Кухня-столовая	18,5	
3	Спальня	9,0	
4	Спальня	10,4	
5	Санузел	3,8	
6	Балкон (k=1/k=0,3)	5,2/1,6	
Квартира №46			
1	Прихожая	3,8	37,9
2	Санузел	4,0	
3	Спальня	11,4	
4	Кухня-столовая	18,7	
5	Балкон (k=1/k=0,3)	4,4/1,3	
Квартира №47			
1	Прихожая	3,6	32,2
2	Кухня-столовая	15,6	
3	Спальня	9,4	
4	Санузел	3,6	
5	Лоджия (k=1/k=0,5)	2,5/1,3	

Экспликация помещений.			
Номер помещ.	Наименование	Площадь помещ., м²	Общая площадь помещ., м²
Квартира №48			
1	Прихожая	3,6	32,4
2	Санузел	3,6	
3	Спальня	9,4	
4	Кухня-столовая	15,8	
5	Балкон (k=1/k=0,3)	3,1/0,9	
Квартира №49			
1	Прихожая	3,6	32,5
2	Кухня-столовая	15,8	
3	Спальня	9,4	
4	Санузел	3,7	
5	Балкон (k=1/k=0,3)	3,3/1,0	
Квартира №50			
1	Прихожая	3,6	32,4
2	Санузел	3,6	
3	Спальня	9,4	
4	Кухня-столовая	15,8	
5	Балкон (k=1/k=0,3)	3,2/1,0	
Квартира №51			
1	Прихожая	6,3	47,8
2	Санузел	3,8	
3	Спальня	10,6	
4	Спальня	8,7	
5	Кухня-столовая	18,4	
6	Балкон (k=1/k=0,3)	5,1/1,5	
Квартира №52			
1	Прихожая	6,3	48,0
2	Кухня-столовая	18,4	
3	Спальня	9,0	
4	Спальня	10,4	
5	Санузел	3,9	
6	Балкон (k=1/k=0,3)	5,1/1,5	
Квартира №53			
1	Прихожая	3,8	37,9
2	Кухня-столовая	18,7	
3	Спальня	11,3	
4	Санузел	4,1	
5	Балкон (k=1/k=0,3)	4,3/1,3	
Квартира №54			
1	Прихожая	4,1	23,0
2	Жилая комната	10,5	
3	Кухня-ниша	5,0	
4	Санузел	3,4	
5	Балкон (k=1/k=0,3)	3,7/1,1	

Поэтажный план			
Заказчик: ООО СЗ «СТРОЙ-РЕСУРС»			
Российская Федерация, Московская область, г.о. Красногорск, дер. Аристово, ул. Северная, дом 6	Масштаб 1:200	Лист 5	Листов 11
Кадастровый инженер		А. В. Самоделова	