


1 этаж

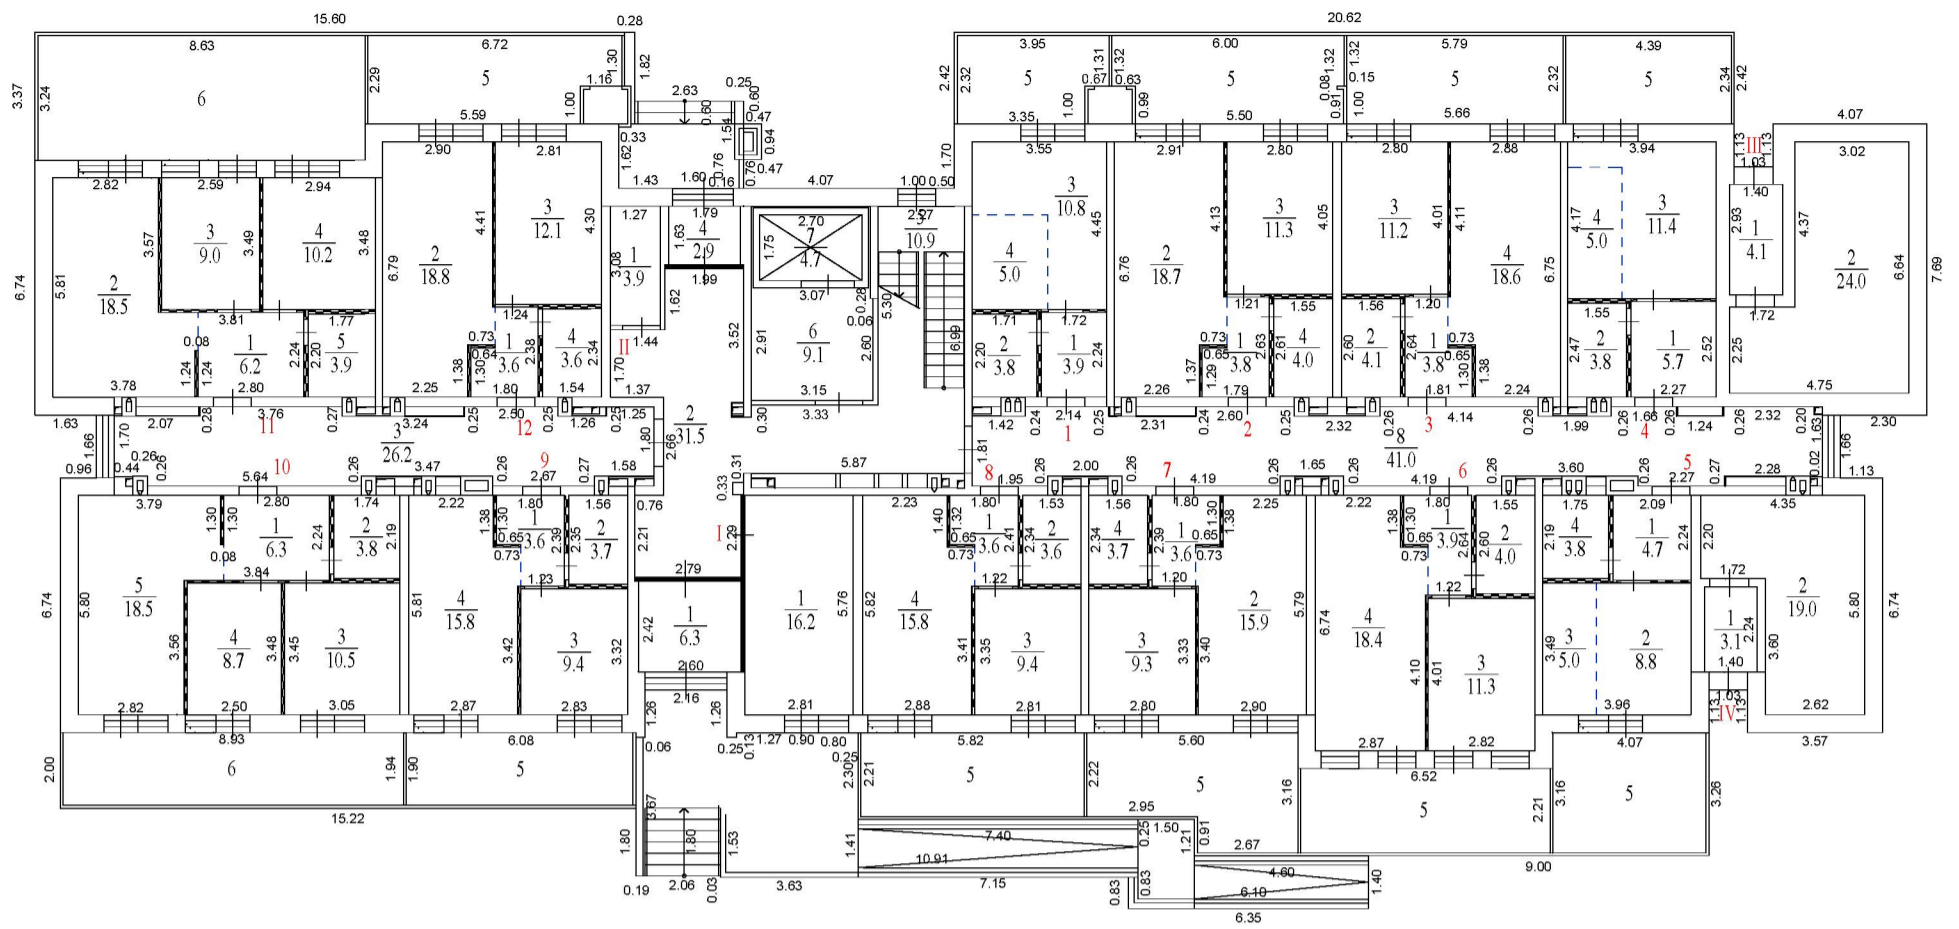

Экспликация помещений.			
Номер помещ.	Наименование	Площадь помещ., м ²	Общая площадь помещ., м ²
Квартира №7			
1	Прихожая	3.6	32.5
2	Кухня-столовая	15.9	
3	Спальня	9.3	
4	С/у	3.7	
5	Терраса (к=1/к=0,3)	14.9/4.5	
Квартира №8			
1	Прихожая	3.6	32.4
2	С/у	3.6	
3	Спальня	9.4	
4	Кухня-столовая	15.8	
5	Терраса (к=1/к=0,3)	12.9/3.9	
Квартира №9			
1	Прихожая	3.6	32.5
2	С/у	3.7	
3	Спальня	9.4	
4	Кухня-столовая	15.8	
6	Терраса (к=1/к=0,3)	11.6/3.5	
Квартира №10			
1	Прихожая	6.3	47.8
2	С/у	3.8	
3	Спальня	10.5	
4	Спальня	8.7	
5	Кухня-столовая	18.5	
6	Терраса (к=1/к=0,3)	17.3/5.2	
Квартира №11			
1	Прихожая	6.1	47.7
2	Кухня-столовая	18.5	
3	Спальня	9.0	
4	Спальня	10.2	
5	С/у	3.9	
6	Терраса (к=1/к=0,3)	28.0/8.4	
Квартира №12			
1	Прихожая	3.6	38.1
2	Кухня-столовая	18.8	
3	Спальня	12.1	
4	С/у	3.6	
5	Терраса (к=1/к=0,3)	14.2/4.3	

Экспликация помещений.				
Номер помещ.	Наименование	Площадь помещ., м ²	Общая площадь помещ., м ²	
Помещение I (места общего пользования)				
1	Колясочная	16.2	16.2	
Помещение II (места общего пользования)				
1	КУИ	3.9	3.9	
Помещение III (техническое помещение)				
1	Тамбур	4.1	28.1	
2	Тепловой пункт	24.0		
Помещение IV (техническое помещение)				
1	Тамбур	3.1	22.1	
2	Электрощитовая	19.0		
Помещение V (места общего пользования)				
1	Тамбур	6.3	132.6	
2	Холл	31.5		
3	Коридор	26.2		
4	Тамбур	2.9		
5	Лестничная клетка	10.9		
6	Лифтовой холл	9.1		
7	Шахта лифта	4.7		
8	Коридор	41.0		
Квартира №1				
1	Прихожая	3.9	23.5	
2	С/у	3.8		
3	Жилая	10.8		
4	Кухня-ниша	5.0		
5	Терраса (к=1/к=0,3)	8.5/2.6		32.0/26.1
Квартира №2				
1	Прихожая	3.8	37.8	
2	Кухня-столовая	18.7		
3	Спальня	11.3		
4	С/у	4.0		
6	Терраса (к=1/к=0,3)	13.4/4.0		51.2/41.8
Квартира №3				
1	Прихожая	3.8	37.7	
2	С/у	4.1		
3	Спальня	11.2		
4	Кухня-столовая	18.6		
5	Терраса (к=1/к=0,3)	13.3/4.0		51.0/41.7
Квартира №4				
1	Прихожая	5.7	25.9	
2	С/у	3.8		
3	Жилая	11.4		
4	Кухня-ниша	5.0		
7	Терраса (к=1/к=0,3)	10.3/3.1		36.2/29.0
Квартира №5				
1	Прихожая	4.7		22.3
2	Жилая	8.8		
3	Кухня-ниша	5.0		
4	С/у	3.8		
6	Терраса (к=1/к=0,3)	12.9/3.9	35.2/26.2	
Квартира №6				
1	Прихожая	3.9	37.6	
2	С/у	4.0		
3	Спальня	11.3		
4	Кухня-столовая	18.4		
5	Терраса (к=1/к=0,3)	14.4/4.3		52.0/41.9

Поэтажный план			
Заказчик: ООО «СЗ «СТРОЙ-РЕСУРС»			
Российская Федерация, Московская область, г.о. Красногорск, дер. Аристово, ул. Северная, дом 7	Масштаб 1:200	Лист 2	Листов 11
Кадастровый инженер		А. В. Самоделова	