


2 этаж

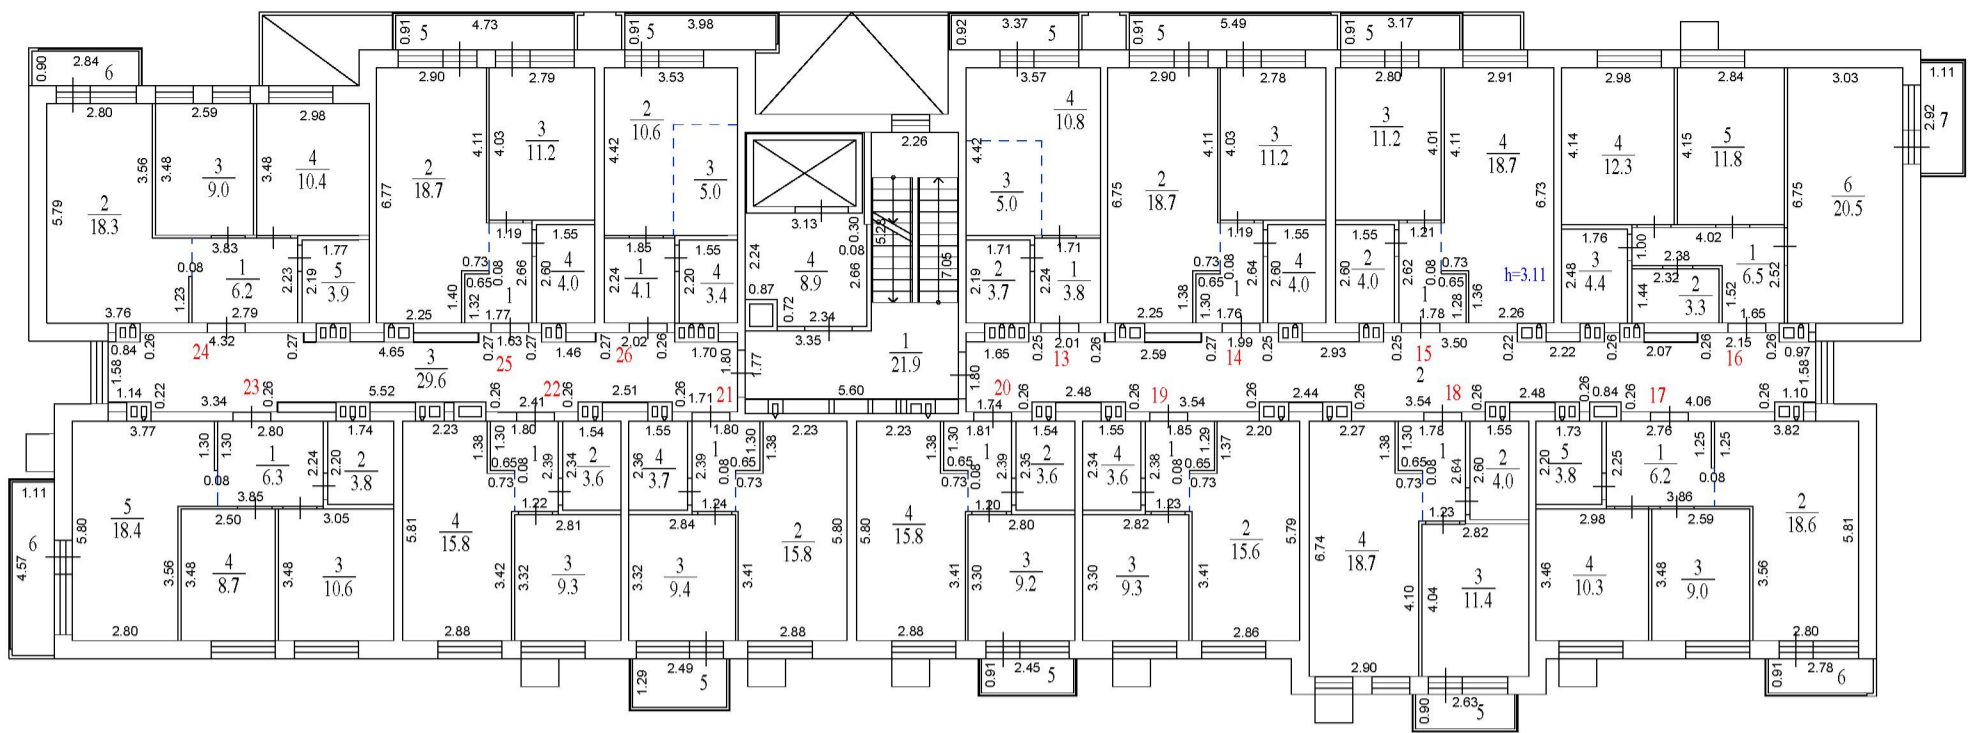

Экспликация помещений.			
Номер помещ.	Наименование	Площадь помещ., м ²	Общая площадь помещ., м ²
Квартира №21			
1	Прихожая	3.6	32.5
2	Кухня-столовая	15.8	
3	Спальня	9.4	
4	С/у	3.7	
5	Балкон (к=1/к=0,3)	3.2/1.0	35.7/33.5
Квартира №22			
1	Прихожая	3.6	32.3
2	С/у	3.6	
3	Спальня	9.3	
4	Кухня-столовая	15.8	
Квартира №23			
1	Прихожая	6.3	47.8
2	С/у	3.8	
3	Спальня	10.6	
4	Спальня	8.7	
5	Кухня-столовая	18.4	
6	Балкон (к=1/к=0,3)	5.0/1.5	52.8/49.3
Квартира №24			
1	Прихожая	6.2	47.8
2	Кухня-столовая	18.3	
3	Спальня	9.0	
4	Спальня	10.4	
5	С/у	3.9	
6	Балкон (к=1/к=0,3)	2.6/0.8	50.4/48.6
Квартира №25			
1	Прихожая	3.8	37.7
2	Кухня-столовая	18.7	
3	Спальня	11.2	
4	С/у	4.0	
5	Балкон (к=1/к=0,3)	4.3/1.3	42.0/39.0
Квартира №26			
1	Прихожая	4.1	23.1
2	Жилая	10.6	
3	Кухня-ниша	5.0	
4	С/у	3.4	
5	Балкон (к=1/к=0,3)	3.6/1.1	26.7/24.2

Экспликация помещений.			
Номер помещ.	Наименование	Площадь помещ., м ²	Общая площадь помещ., м ²
Помещение V (места общего пользования)			
1	Лестничная клетка	21.9	101.3
2	Коридор	40.9	
3	Коридор	29.6	
4	Лифтовой холл	8.9	
Квартира №13			
1	Прихожая	3.8	23.3
2	С/у	3.7	
3	Кухня-ниша	5.0	
4	Жилая	10.8	
5	Балкон (к=1/к=0,3)	3.1/0.9	
Квартира №14			
1	Прихожая	3.8	37.7
2	Кухня-столовая	18.7	
3	Спальня	11.2	
4	С/у	4.0	
5	Балкон (к=1/к=0,3)	5.0/1.5	
Квартира №15			
1	Прихожая	3.8	37.7
2	С/у	4.0	
3	Спальня	11.2	
4	Кухня-столовая	18.7	
5	Балкон (к=1/к=0,3)	2.9/0.9	
Квартира №16			
1	Прихожая	6.5	58.8
2	Гардеробная	3.3	
3	С/у	4.4	
4	Спальня	12.3	
5	Спальня	11.8	
6	Кухня-столовая	20.5	
7	Балкон (к=1/к=0,3)	3.2/1.0	
Квартира №17			
1	Прихожая	6.2	47.9
2	Кухня-столовая	18.6	
3	Спальня	9.0	
4	Спальня	10.3	
5	С/у	3.8	
6	Балкон (к=1/к=0,3)	2.5/0.8	
Квартира №18			
1	Прихожая	3.8	37.9
2	С/у	4.0	
3	Спальня	11.4	
4	Кухня-столовая	18.7	
5	Балкон (к=1/к=0,3)	2.4/0.7	
Квартира №19			
1	Прихожая	3.6	32.1
2	Кухня-столовая	15.6	
3	Спальня	9.3	
4	С/у	3.6	
Квартира №20			
1	Прихожая	3.6	32.2
2	С/у	3.6	
3	Спальня	9.2	
4	Кухня-столовая	15.8	
5	Балкон (к=1/к=0,3)	2.2/0.7	

Поэтажный план			
Заказчик: ООО «СТРОЙ-РЕСУРС»			
Российская Федерация, Московская область, г.о. Красногорск, дер. Аристово, ул. Светлогорская, дом 3	Масштаб 1:200	Лист 3	Листов 11
Кадастровый инженер		А. В. Самоделова	

