


6 этаж

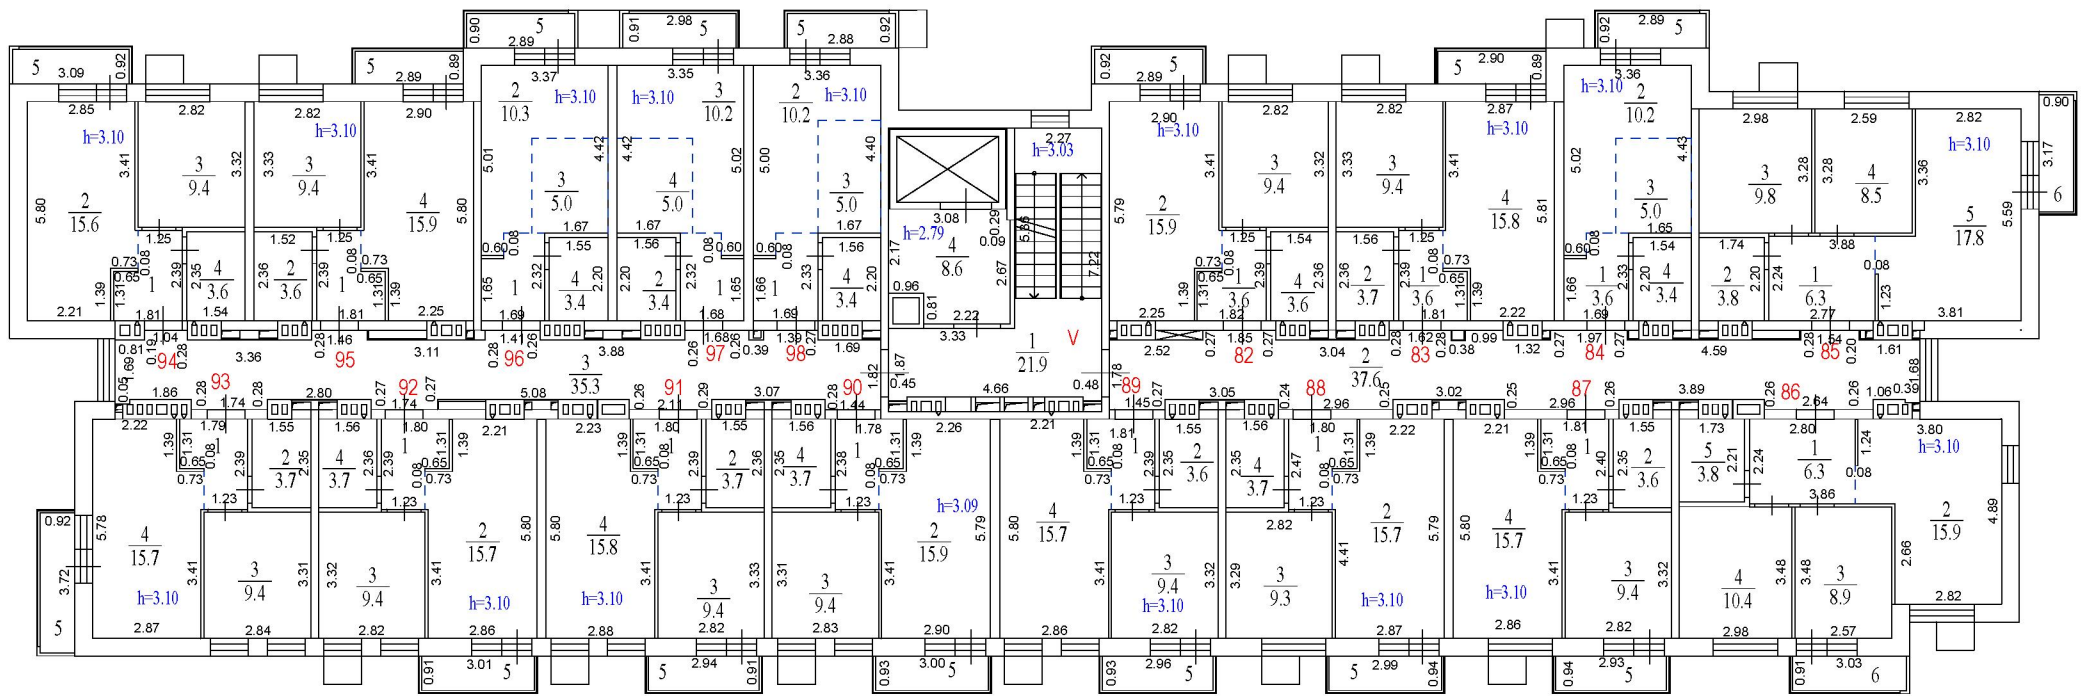

Экспликация помещений.			
Номер помещ.	Наименование	Площадь помещ., м²	Общая площадь помещ., м²
Квартира №90			
1	Прихожая	3.6	32.6
2	Кухня-столовая	15.9	
3	Спальня	9.4	
4	Санузел	3.7	
5	Балкон (к=1/к=0,3)	2.8/0.8	
Квартира №91			
1	Прихожая	3.6	32.5
2	Санузел	3.7	
3	Спальня	9.4	
4	Кухня-столовая	15.8	
5	Балкон (к=1/к=0,3)	2.7/0.8	
Квартира №92			
1	Прихожая	3.6	32.4
2	Кухня-столовая	15.7	
3	Спальня	9.4	
4	Санузел	3.7	
5	Балкон (к=1/к=0,3)	2.7/0.8	
Квартира №93			
1	Прихожая	3.6	32.4
2	Санузел	3.7	
3	Спальня	9.4	
4	Кухня-столовая	15.7	
5	Балкон (к=1/к=0,3)	3.4/1.0	
Квартира №94			
1	Прихожая	3.6	32.2
2	Кухня-столовая	15.6	
3	Спальня	9.4	
4	Санузел	3.6	
5	Балкон (к=1/к=0,3)	2.8/0.8	
Квартира №95			
1	Прихожая	3.6	32.5
2	Санузел	3.6	
3	Спальня	9.4	
4	Кухня-столовая	15.9	
5	Лоджия (к=1/к=0,5)	2.6/1.3	
Квартира №96			
1	Прихожая	3.5	22.2
2	Жилая	10.3	
3	Кухня-ниша	5.0	
4	Санузел	3.4	
5	Балкон (к=1/к=0,3)	2.6/0.8	
Квартира №97			
1	Прихожая	3.5	22.1
2	Санузел	3.4	
3	Жилая	10.2	
4	Кухня-ниша	5.0	
5	Балкон (к=1/к=0,3)	2.7/0.8	
Квартира №98			
1	Прихожая	3.5	22.1
2	Жилая	10.2	
3	Кухня-ниша	5.0	
4	Санузел	3.4	
5	Балкон (к=1/к=0,3)	2.6/0.8	

Экспликация помещений.			
Номер помещ.	Наименование	Площадь помещ., м²	Общая площадь помещ., м²
Помещение V (места общего пользования)			
1	Лестничная клетка	21.9	103.4
2	Коридор	37.6	
3	Коридор	35.3	
4	Лифтовой холл	8.6	
Квартира №82			
1	Прихожая	3.6	32.5
2	Кухня-столовая	15.9	
3	Спальня	9.4	
4	Санузел	3.6	
5	Балкон (к=1/к=0,3)	2.7/0.8	
Квартира №83			
1	Прихожая	3.6	32.5
2	Санузел	3.7	
3	Спальня	9.4	
4	Кухня-столовая	15.8	
5	Лоджия (к=1/к=0,5)	2.6/1.3	
Квартира №84			
1	Прихожая	3.6	22.2
2	Жилая	10.2	
3	Кухня-ниша	5.0	
4	Санузел	3.4	
5	Балкон (к=1/к=0,3)	2.7/0.8	
Квартира №85			
1	Прихожая	6.3	46.2
2	Санузел	3.8	
3	Спальня	9.8	
4	Спальня	8.5	
5	Кухня-столовая	17.8	
6	Балкон (к=1/к=0,3)	2.9/0.9	
Квартира №86			
1	Прихожая	6.3	45.3
2	Кухня-столовая	15.9	
3	Спальня	8.9	
4	Спальня	10.4	
5	Санузел	3.8	
6	Балкон (к=1/к=0,3)	2.8/0.8	
Квартира №87			
1	Прихожая	3.6	32.3
2	Санузел	3.6	
3	Спальня	9.4	
4	Кухня-столовая	15.7	
5	Балкон (к=1/к=0,3)	2.8/0.8	
Квартира №88			
1	Прихожая	3.6	32.3
2	Кухня-столовая	15.7	
3	Спальня	9.3	
4	Санузел	3.7	
5	Балкон (к=1/к=0,3)	2.8/0.8	
Квартира №89			
1	Прихожая	3.6	32.3
2	Санузел	3.6	
3	Спальня	9.4	
4	Кухня-столовая	15.7	
5	Балкон (к=1/к=0,3)	2.8/0.8	

Поэтажный план

Заказчик: ООО «СЗСЕРВИС-РЕСУРС»

Российская Федерация, Московская область, г.о. Красногорск, дер. Аристово, ул. Светлогорская, дом 4	Масштаб: 1:200	Лист: 7	Листов: 11
---	----------------	---------	------------

Кадастровый инженер А. В. Самоделова