


1 этаж

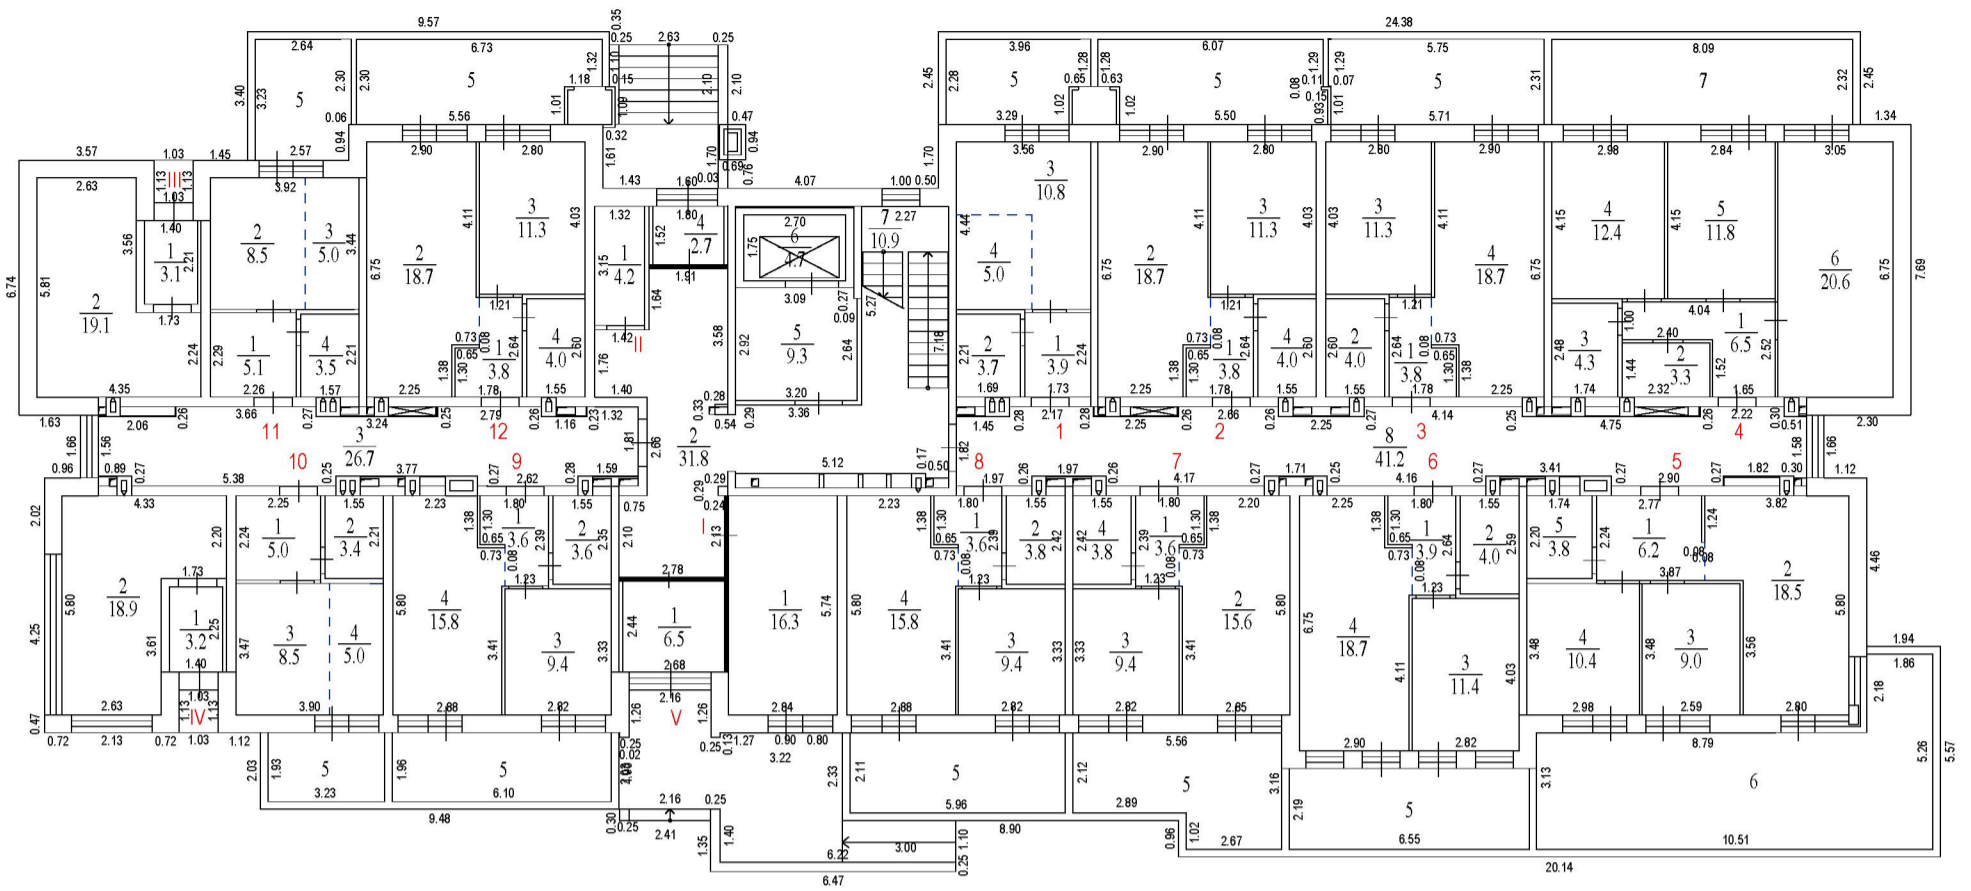

Экспликация помещений.			
Номер помещ.	Наименование	Площадь помещ., м ²	Общая площадь помещ., м ²
Помещение I (места общего пользования)			
1	Колясочная	16.3	16.3
Помещение II (места общего пользования)			
1	КУИ	4.2	4.2
Помещение III (техническое помещение)			
1	Тамбур	3.1	22.2
2	Электрощитовая	19.1	
Помещение IV (техническое помещение)			
1	Тамбур	3.2	22.1
2	Тепловой пункт	18.9	
Помещение V (места общего пользования)			
1	Тамбур	6.5	133.8
2	Холл	31.8	
3	Коридор	26.7	
4	Тамбур	2.7	
5	Лифтовой холл	9.3	
6	Лифтовая шахта	4.7	
7	Лестничная клетка	10.9	
8	Коридор	41.2	
Квартира №1			
1	Прихожая	3.9	23.4
2	Санузел	3.7	
3	Жилая комната	10.8	
4	Кухня-ниша	5.0	
5	Терраса (k=1/k=0,3)	8.4/2.5	
Квартира №2			
1	Прихожая	3.8	37.8
2	Кухня-столовая	18.7	
3	Спальня	11.3	
4	Санузел	4.0	
5	Терраса (k=1/k=0,3)	13.4/4.0	
Квартира №3			
1	Прихожая	3.8	37.8
2	Санузел	4.0	
3	Спальня	11.3	
4	Кухня-столовая	18.7	
5	Терраса (k=1/k=0,3)	13.2/4.0	
Квартира №4			
1	Прихожая	6.5	58.9
2	Гардеробная	3.3	
3	Санузел	4.3	
4	Спальня	12.4	
5	Спальня	11.8	
6	Кухня-столовая	20.6	
7	Терраса (k=1/k=0,3)	18.8/5.6	
Квартира №5			
1	Прихожая	6.2	47.9
2	Кухня-столовая	18.5	
3	Спальня	9.0	
4	Спальня	10.4	
5	Санузел	3.8	
6	Терраса (k=1/k=0,3)	37.0/11.1	

Экспликация помещений.			
Номер помещ.	Наименование	Площадь помещ., м ²	Общая площадь помещ., м ²
Квартира №6			
1	Прихожая	3.9	38.0
2	Санузел	4.0	
3	Спальня	11.4	
4	Кухня-столовая	18.7	
5	Терраса (k=1/k=0,3)	14.3/4.3	
Квартира №7			
1	Прихожая	3.6	32.4
2	Кухня-столовая	15.6	
3	Спальня	9.4	
4	Санузел	3.8	
5	Терраса (k=1/k=0,3)	14.6/4.4	
Квартира №8			
1	Прихожая	3.6	32.6
2	Санузел	3.8	
3	Спальня	9.4	
4	Кухня-столовая	15.8	
5	Терраса (k=1/k=0,3)	12.6/3.8	
Квартира №9			
1	Прихожая	3.6	32.4
2	Санузел	3.6	
3	Спальня	9.4	
4	Кухня-столовая	15.8	
5	Терраса (k=1/k=0,3)	12.0/3.6	
Квартира №10			
1	Прихожая	5.0	21.9
2	Санузел	3.4	
3	Жилая комната	8.5	
4	Кухня-ниша	5.0	
5	Терраса (k=1/k=0,3)	6.2/1.9	
Квартира №11			
1	Прихожая	5.1	22.1
2	Жилая комната	8.5	
3	Кухня-ниша	5.0	
4	Санузел	3.5	
5	Терраса (k=1/k=0,3)	8.5/2.6	
Квартира №12			
1	Прихожая	3.8	37.8
2	Кухня-столовая	18.7	
3	Спальня	11.3	
4	Санузел	4.0	
5	Терраса (k=1/k=0,3)	14.3/4.3	

Поэтажный план			
Заказчик: ООО «СЗ «СТРОЙ-РЕСУРС»			
Российская Федерация, Московская область, Масштаб: г.о. Красногорск, дер. Аристово, ул. Северная, дом 6	Лист	Листов	
СНИПС 1:200 № 147-538-538.02	2	11	
Кадастровый инженер	А. В. Самоделова		