


1 этаж

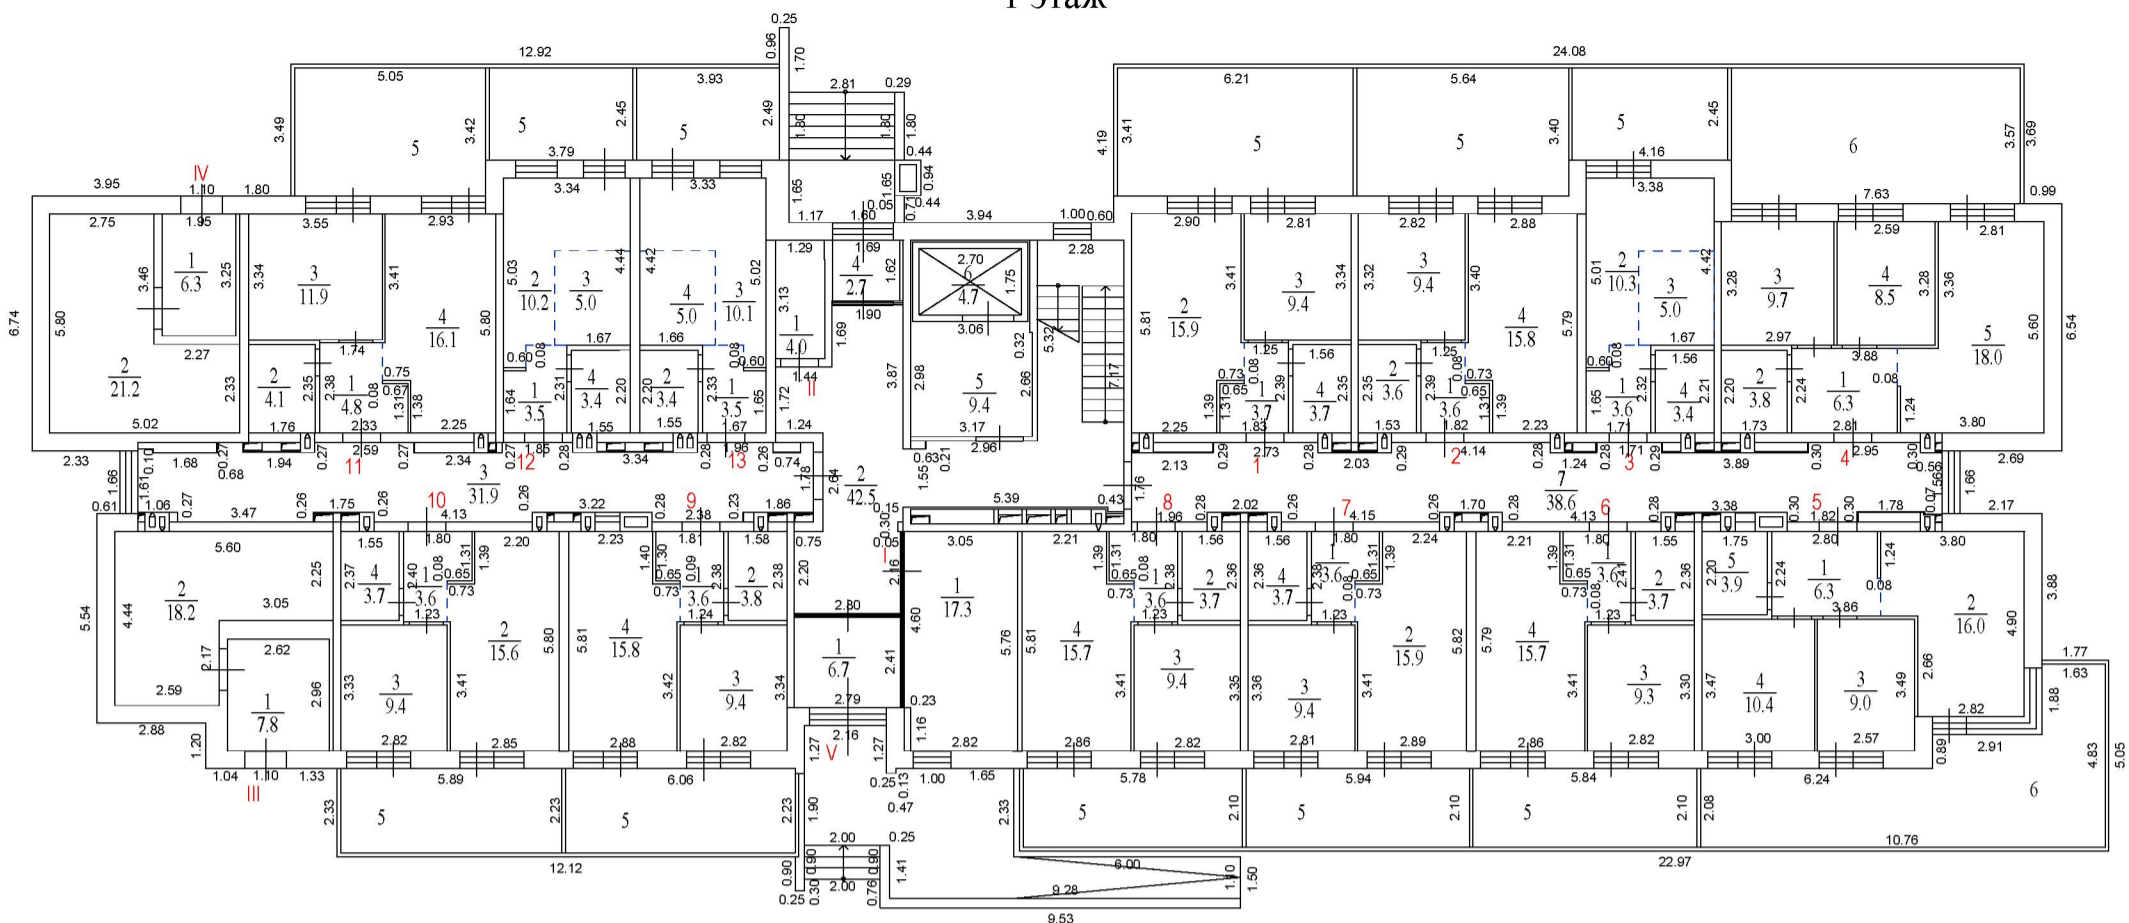

| Экспликация помещений. |                     |                                |                                      |
|------------------------|---------------------|--------------------------------|--------------------------------------|
| Номер помещ.           | Наименование        | Площадь помещ., м <sup>2</sup> | Общая площадь помещ., м <sup>2</sup> |
| Квартира №9            |                     |                                |                                      |
| 1                      | Прихожая            | 3.6                            | 32.6                                 |
| 2                      | Санузел             | 3.8                            |                                      |
| 3                      | Спальня             | 9.4                            |                                      |
| 4                      | Кухня-столовая      | 15.8                           |                                      |
| 5                      | Терраса (k=1/k=0,3) | 13.5/4.1                       |                                      |
| Квартира №10           |                     |                                |                                      |
| 1                      | Прихожая            | 3.6                            | 32.3                                 |
| 2                      | Кухня-столовая      | 15.6                           |                                      |
| 3                      | Спальня             | 9.4                            |                                      |
| 4                      | Санузел             | 3.7                            |                                      |
| 5                      | Терраса (k=1/k=0,3) | 13.1/3.9                       | 45.4/36.2                            |
| Квартира №11           |                     |                                |                                      |
| 1                      | Прихожая            | 4.8                            | 36.9                                 |
| 2                      | Санузел             | 4.1                            |                                      |
| 3                      | Спальня             | 11.9                           |                                      |
| 4                      | Кухня-столовая      | 16.1                           |                                      |
| 5                      | Терраса (k=1/k=0,3) | 17.3/5.2                       |                                      |
| Квартира №12           |                     |                                |                                      |
| 1                      | Прихожая            | 3.5                            | 22.1                                 |
| 2                      | Жилая               | 10.2                           |                                      |
| 3                      | Кухня-ниша          | 5.0                            |                                      |
| 4                      | Санузел             | 3.4                            |                                      |
| 5                      | Терраса (k=1/k=0,3) | 9.3/2.8                        | 31.4/24.9                            |
| Квартира №13           |                     |                                |                                      |
| 1                      | Прихожая            | 3.5                            | 22.0                                 |
| 2                      | Санузел             | 3.4                            |                                      |
| 3                      | Жилая               | 10.1                           |                                      |
| 4                      | Кухня-ниша          | 5.0                            |                                      |
| 5                      | Терраса (k=1/k=0,3) | 9.8/2.9                        |                                      |

| Экспликация помещений.                  |                     |                                |                                      |
|---|---------------------|--------------------------------|--------------------------------------|
| Номер помещ.                            | Наименование        | Площадь помещ., м <sup>2</sup> | Общая площадь помещ., м <sup>2</sup> |
| Помещение I (места общего пользования)  |                     |                                |                                      |
| 1                                       | Колясочная          | 17.3                           | 17.3                                 |
| Помещение II (места общего пользования) |                     |                                |                                      |
| 1                                       | КУИ                 | 4.0                            | 4.0                                  |
| Помещение III (техническое помещение)   |                     |                                |                                      |
| 1                                       | Тамбур              | 7.8                            | 26.0                                 |
| 2                                       | Тепловой пункт      | 18.2                           |                                      |
| Помещение IV (техническое помещение)    |                     |                                |                                      |
| 1                                       | Тамбур              | 6.3                            | 27.5                                 |
| 2                                       | Электрощитовая      | 21.2                           |                                      |
| Помещение V (места общего пользования)  |                     |                                |                                      |
| 1                                       | Тамбур              | 6.7                            | 136.5                                |
| 2                                       | Холл                | 42.5                           |                                      |
| 3                                       | Коридор             | 31.9                           |                                      |
| 4                                       | Тамбур              | 2.7                            |                                      |
| 5                                       | Лифтовый холл       | 9.4                            |                                      |
| 6                                       | Лифтовая шахта      | 4.7                            |                                      |
| 7                                       | Коридор             | 38.6                           |                                      |
| Квартира №1                             |                     |                                |                                      |
| 1                                       | Прихожая            | 3.7                            | 32.7                                 |
| 2                                       | Кухня-столовая      | 15.9                           |                                      |
| 3                                       | Спальня             | 9.4                            |                                      |
| 4                                       | Санузел             | 3.7                            |                                      |
| 5                                       | Терраса (k=1/k=0,3) | 21.2/6.4                       |                                      |
| Квартира №2                             |                     |                                |                                      |
| 1                                       | Прихожая            | 3.6                            | 32.4                                 |
| 2                                       | Санузел             | 3.6                            |                                      |
| 3                                       | Спальня             | 9.4                            |                                      |
| 4                                       | Кухня-столовая      | 15.8                           |                                      |
| 5                                       | Терраса (k=1/k=0,3) | 19.2/5.8                       |                                      |
| Квартира №3                             |                     |                                |                                      |
| 1                                       | Прихожая            | 3.6                            | 22.3                                 |
| 2                                       | Жилая               | 10.3                           |                                      |
| 3                                       | Кухня-ниша          | 5.0                            |                                      |
| 4                                       | Санузел             | 3.4                            |                                      |
| 5                                       | Терраса (k=1/k=0,3) | 10.2/3.1                       |                                      |
| Квартира №4                             |                     |                                |                                      |
| 1                                       | Прихожая            | 6.3                            | 46.3                                 |
| 2                                       | Санузел             | 3.8                            |                                      |
| 3                                       | Спальня             | 9.7                            |                                      |
| 4                                       | Спальня             | 8.5                            |                                      |
| 5                                       | Кухня-столовая      | 18.0                           |                                      |
| 6                                       | Терраса (k=1/k=0,3) | 27.2/8.2                       |                                      |
| Квартира №5                             |                     |                                |                                      |
| 1                                       | Прихожая            | 6.3                            | 45.6                                 |
| 2                                       | Кухня-столовая      | 16.0                           |                                      |
| 3                                       | Спальня             | 9.0                            |                                      |
| 4                                       | Спальня             | 10.4                           |                                      |
| 5                                       | Санузел             | 3.9                            |                                      |
| 6                                       | Терраса (k=1/k=0,3) | 29.4/8.8                       |                                      |
| Квартира №6                             |                     |                                |                                      |
| 1                                       | Прихожая            | 3.6                            | 32.3                                 |
| 2                                       | Санузел             | 3.7                            |                                      |
| 3                                       | Спальня             | 9.3                            |                                      |
| 4                                       | Кухня-столовая      | 15.7                           |                                      |
| 5                                       | Терраса (k=1/k=0,3) | 12.3/3.7                       |                                      |
| Квартира №7                             |                     |                                |                                      |
| 1                                       | Прихожая            | 3.6                            | 32.6                                 |
| 2                                       | Кухня-столовая      | 15.9                           |                                      |
| 3                                       | Спальня             | 9.4                            |                                      |
| 4                                       | Санузел             | 3.7                            |                                      |
| 5                                       | Терраса (k=1/k=0,3) | 12.5/3.8                       |                                      |
| Квартира №8                             |                     |                                |                                      |
| 1                                       | Прихожая            | 3.6                            | 32.4                                 |
| 2                                       | Санузел             | 3.7                            |                                      |
| 3                                       | Спальня             | 9.4                            |                                      |
| 4                                       | Кухня-столовая      | 15.7                           |                                      |
| 5                                       | Терраса (k=1/k=0,3) | 12.1/3.6                       |                                      |

Позтажний план

Заказчик: ООО СЗ«СТРОЙ-РЕСУРС»

|   |                  |           |              |
|---|------------------|-----------|--------------|
| Российская Федерация, Московская область, г.о. Красногорск, дер. Аристово, ул. Светлогорская, дом 4 | Масштаб<br>1:200 | Лист<br>2 | Листов<br>11 |
|---|------------------|-----------|--------------|

Кадастровый инженер

СНИПС № 147-539-580 02

А. В. Самоделова