


4 этаж

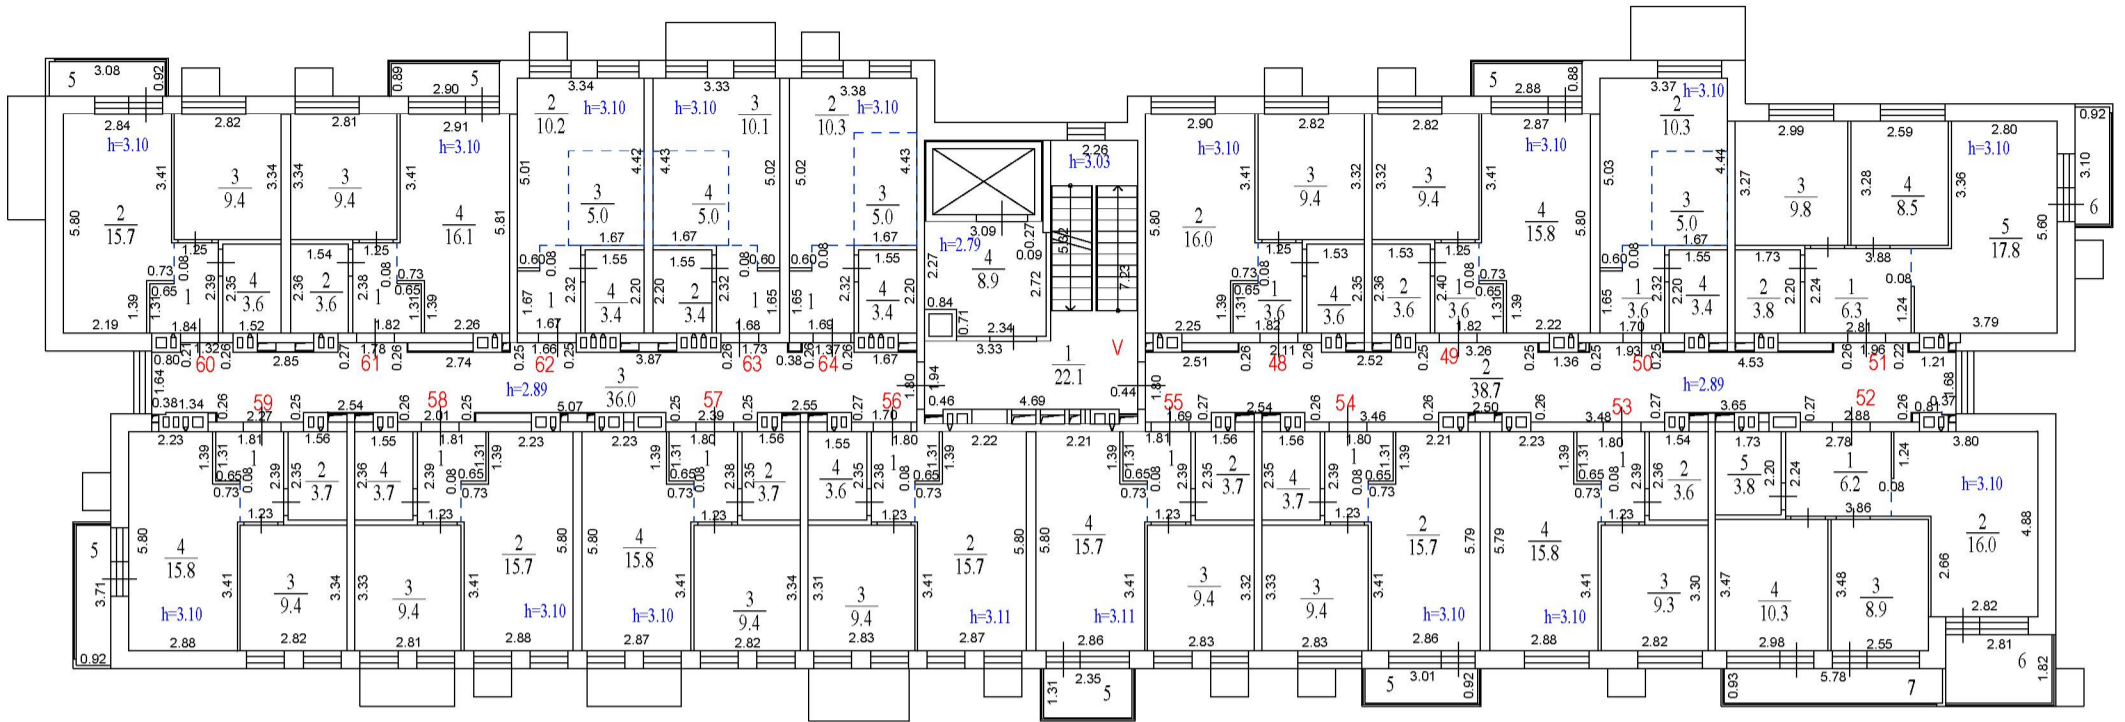

Экспликация помещений.			
Номер помещ.	Наименование	Площадь помещ., м ²	Общая площадь помещ., м ²
Квартира №56			
1	Прихожая	3.6	32.3
2	Кухня-столовая	15.7	
3	Спальня	9.4	
4	Санузел	3.6	
Квартира №57			
1	Прихожая	3.6	32.5
2	Санузел	3.7	
3	Спальня	9.4	
4	Кухня-столовая	15.8	
Квартира №58			
1	Прихожая	3.6	32.4
2	Кухня-столовая	15.7	
3	Спальня	9.4	
4	Санузел	3.7	
Квартира №59			
1	Прихожая	3.6	32.5
2	Санузел	3.7	
3	Спальня	9.4	
4	Кухня-столовая	15.8	
Квартира №60			
1	Прихожая	3.6	35.9/33.5
2	Кухня-столовая	15.7	
3	Спальня	9.4	
4	Санузел	3.6	
5	Балкон (k=1/k=0,3)	3.4/1.0	
Квартира №61			
1	Прихожая	3.6	32.7
2	Санузел	3.6	
3	Спальня	9.4	
4	Кухня-столовая	16.1	
5	Лоджия (k=1/k=0,5)	2.6/1.3	
Квартира №62			
1	Прихожая	3.5	22.1
2	Жилая	10.2	
3	Кухня-ниша	5.0	
4	Санузел	3.4	
Квартира №63			
1	Прихожая	3.5	22.0
2	Санузел	3.4	
3	Жилая	10.1	
4	Кухня-ниша	5.0	
Квартира №64			
1	Прихожая	3.5	22.2
2	Жилая	10.3	
3	Кухня-ниша	5.0	
4	Санузел	3.4	

Экспликация помещений.			
Номер помещ.	Наименование	Площадь помещ., м ²	Общая площадь помещ., м ²
Помещение V (места общего пользования)			
1	Лестничная клетка	22.1	105.7
2	Коридор	38.7	
3	Коридор	36.0	
4	Лифтовой холл	8.9	
Квартира №48			
1	Прихожая	3.6	32.6
2	Кухня-столовая	16.0	
3	Спальня	9.4	
4	Санузел	3.6	
Квартира №49			
1	Прихожая	3.6	34.9/33.7
2	Санузел	3.6	
3	Спальня	9.4	
4	Кухня-столовая	15.8	
6	Лоджия (k=1/k=0,5)	2.5/1.3	
Квартира №50			
1	Прихожая	3.6	22.3
2	Жилая	10.3	
3	Кухня-ниша	5.0	
4	Санузел	3.4	
Квартира №51			
1	Прихожая	6.3	49.1/47.1
2	Санузел	3.8	
3	Спальня	9.8	
4	Спальня	8.5	
5	Кухня-столовая	17.8	
6	Балкон (k=1/k=0,3)	2.9/0.9	
Квартира №52			
1	Прихожая	6.2	55.7/49.4
2	Кухня-столовая	16.0	
3	Спальня	8.9	
4	Спальня	10.3	
5	Санузел	3.8	
6	Лоджия (k=1/k=0,5)	5.1/2.6	
7	Балкон (k=1/k=0,3)	5.4/1.6	
Квартира №53			
1	Прихожая	3.6	32.3
2	Санузел	3.6	
3	Спальня	9.3	
4	Кухня-столовая	15.8	
Квартира №54			
1	Прихожая	3.6	35.2/33.2
2	Кухня-столовая	15.7	
3	Спальня	9.4	
4	Санузел	3.7	
5	Балкон (k=1/k=0,3)	2.8/0.8	
Квартира №55			
1	Прихожая	3.6	32.4
2	Санузел	3.7	
3	Спальня	9.4	
4	Кухня-столовая	15.7	
5	Балкон (k=1/k=0,3)	3.1/0.9	

Поэтажный план			
Заказчик: ООО «СТРОЙ-РЕСУРС»			
Российская Федерация, Московская область, г.о. Красногорск, дер. Аристово, ул. Светлогорская, дом 4	Масштаб 1:200	Лист 5	Листов 11
Кадастровый инженер		А. В. Самоделова	

