


4 этаж

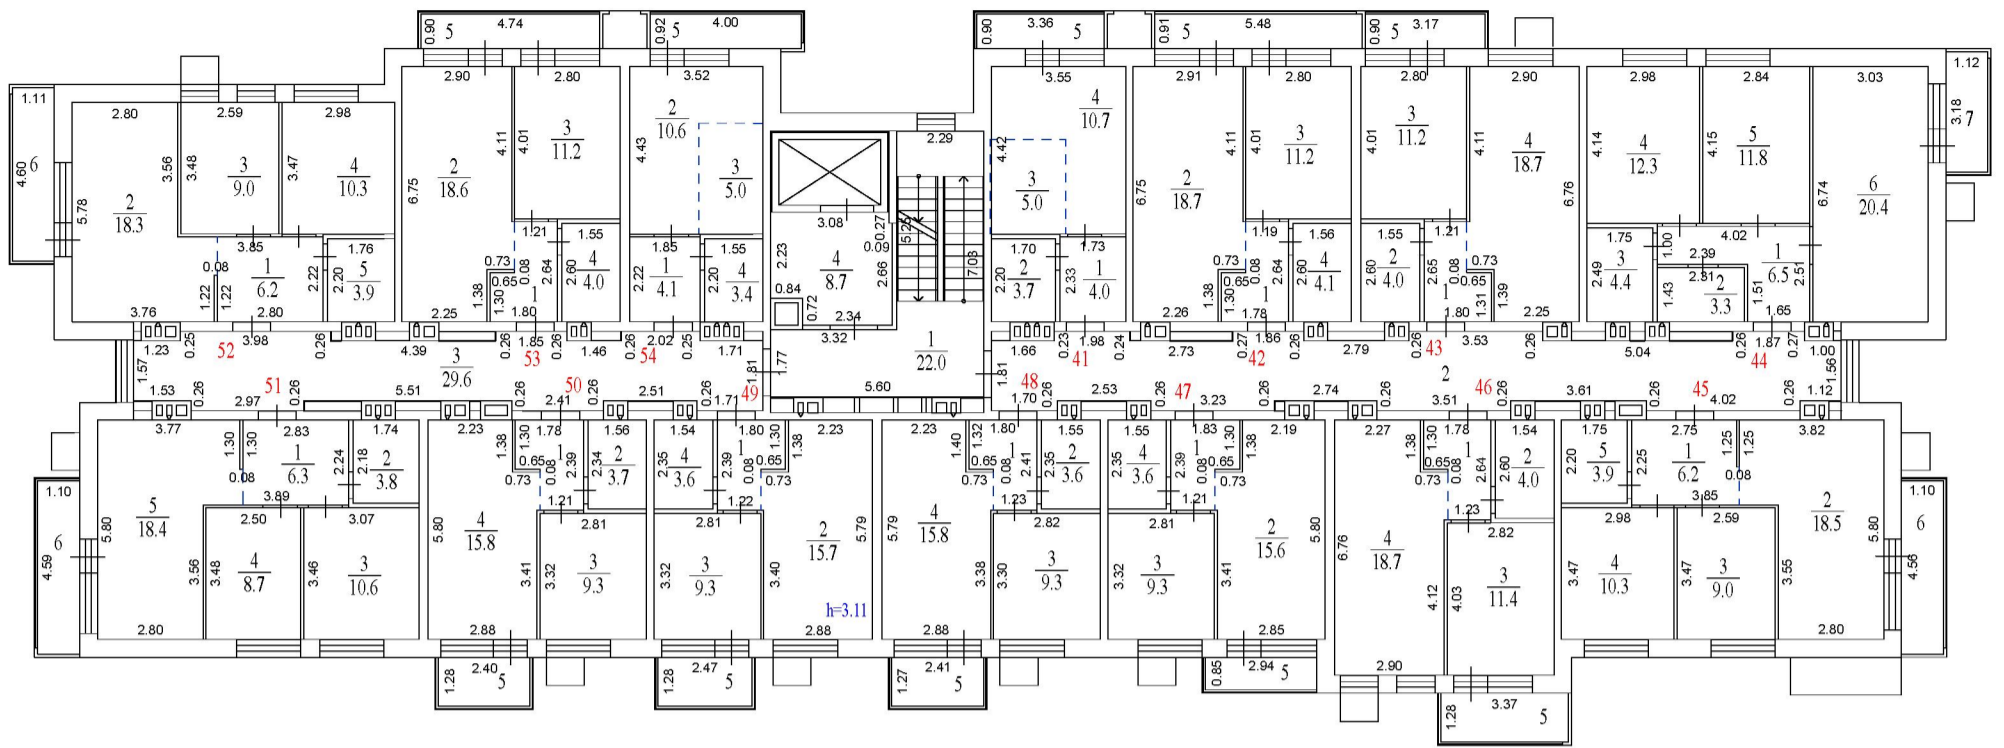

| Экспликация помещений. | | | |
|------------------------|--------------------|--------------------------------|--------------------------------------|
| Номер помещ. | Наименование | Площадь помещ., м ² | Общая площадь помещ., м ² |
| Квартира №49 | | | |
| 1 | Прихожая | 3.6 | 32.2 |
| 2 | Кухня-столовая | 15.7 | |
| 3 | Спальня | 9.3 | |
| 4 | С/у | 3.6 | |
| 5 | Балкон (к=1/к=0,3) | 3.2/1.0 | |
| Квартира №50 | | | |
| 1 | Прихожая | 3.5 | 32.3 |
| 2 | С/у | 3.7 | |
| 3 | Спальня | 9.3 | |
| 4 | Кухня-столовая | 15.8 | |
| 5 | Балкон (к=1/к=0,3) | 3.1/0.9 | |
| Квартира №51 | | | |
| 1 | Прихожая | 6.3 | 47.8 |
| 2 | С/у | 3.8 | |
| 3 | Спальня | 10.6 | |
| 4 | Спальня | 8.7 | |
| 5 | Кухня-столовая | 18.4 | |
| 6 | Балкон (к=1/к=0,3) | 5.0/1.5 | |
| Квартира №52 | | | |
| 1 | Прихожая | 6.2 | 47.7 |
| 2 | Кухня-столовая | 18.3 | |
| 3 | Спальня | 9.0 | |
| 4 | Спальня | 10.3 | |
| 5 | С/у | 3.9 | |
| 6 | Балкон (к=1/к=0,3) | 5.1/1.5 | |
| Квартира №53 | | | |
| 1 | Прихожая | 3.8 | 37.6 |
| 2 | Кухня-столовая | 18.6 | |
| 3 | Спальня | 11.2 | |
| 4 | С/у | 4.0 | |
| 5 | Балкон (к=1/к=0,3) | 4.3/1.3 | |
| Квартира №54 | | | |
| 1 | Прихожая | 4.1 | 23.1 |
| 2 | Жилая | 10.6 | |
| 3 | Кухня-ниша | 5.0 | |
| 4 | С/у | 3.4 | |
| 5 | Балкон (к=1/к=0,3) | 3.7/1.1 | |

| Экспликация помещений. | | | |
|--|--------------------|--------------------------------|--------------------------------------|
| Номер помещ. | Наименование | Площадь помещ., м ² | Общая площадь помещ., м ² |
| Помещение V (места общего пользования) | | | |
| 1 | Лестничная клетка | 22.0 | 100.7 |
| 2 | Коридор | 40.4 | |
| 3 | Коридор | 29.6 | |
| 4 | Лифтовой холл | 8.7 | |
| Квартира №41 | | | |
| 1 | Прихожая | 4.0 | 23.4 |
| 2 | С/у | 3.7 | |
| 3 | Кухня-ниша | 5.0 | |
| 4 | Жилая | 10.7 | |
| 5 | Балкон (к=1/к=0,3) | 3.0/0.9 | |
| Квартира №42 | | | |
| 1 | Прихожая | 3.8 | 37.8 |
| 2 | Кухня-столовая | 18.7 | |
| 3 | Спальня | 11.2 | |
| 4 | С/у | 4.1 | |
| 5 | Балкон (к=1/к=0,3) | 5.0/1.5 | |
| Квартира №43 | | | |
| 1 | Прихожая | 3.9 | 37.8 |
| 2 | С/у | 4.0 | |
| 3 | Спальня | 11.2 | |
| 4 | Кухня-столовая | 18.7 | |
| 5 | Балкон (к=1/к=0,3) | 2.9/0.9 | |
| Квартира №44 | | | |
| 1 | Прихожая | 6.5 | 58.7 |
| 2 | Гардеробная | 3.3 | |
| 3 | С/у | 4.4 | |
| 4 | Спальня | 12.3 | |
| 5 | Спальня | 11.8 | |
| 6 | Кухня-столовая | 20.4 | |
| 7 | Балкон (к=1/к=0,3) | 3.6/1.1 | |
| Квартира №45 | | | |
| 1 | Прихожая | 6.2 | 47.9 |
| 2 | Кухня-столовая | 18.5 | |
| 3 | Спальня | 9.0 | |
| 4 | Спальня | 10.3 | |
| 5 | С/у | 3.9 | |
| 6 | Балкон (к=1/к=0,3) | 5.0/1.5 | |
| Квартира №46 | | | |
| 1 | Прихожая | 3.8 | 37.9 |
| 2 | С/у | 4.0 | |
| 3 | Спальня | 11.4 | |
| 4 | Кухня-столовая | 18.7 | |
| 5 | Балкон (к=1/к=0,3) | 4.3/1.3 | |
| Квартира №47 | | | |
| 1 | Прихожая | 3.6 | 32.1 |
| 2 | Кухня-столовая | 15.6 | |
| 3 | Спальня | 9.3 | |
| 4 | С/у | 3.6 | |
| 5 | Лоджия (к=1/к=0,5) | 2.5/1.3 | |
| Квартира №48 | | | |
| 1 | Прихожая | 3.6 | 32.3 |
| 2 | С/у | 3.6 | |
| 3 | Спальня | 9.3 | |
| 4 | Кухня-столовая | 15.8 | |
| 5 | Балкон (к=1/к=0,3) | 3.1/0.9 | |

| | | | |
|---|------------------|------------------|--------------|
| Поэтажный план | | | |
| Заказчик: ООО «СТРОЙ-РЕСУРС» | | | |
| Российская Федерация, Московская область, г.о. Красногорск, дер. Аристово, ул. Светлогорская, дом 3 | Масштаб 1:200 | Лист 5 | Листов 11 |
| Кадастровый инженер | | А. В. Самоделова | |

