


3 этаж

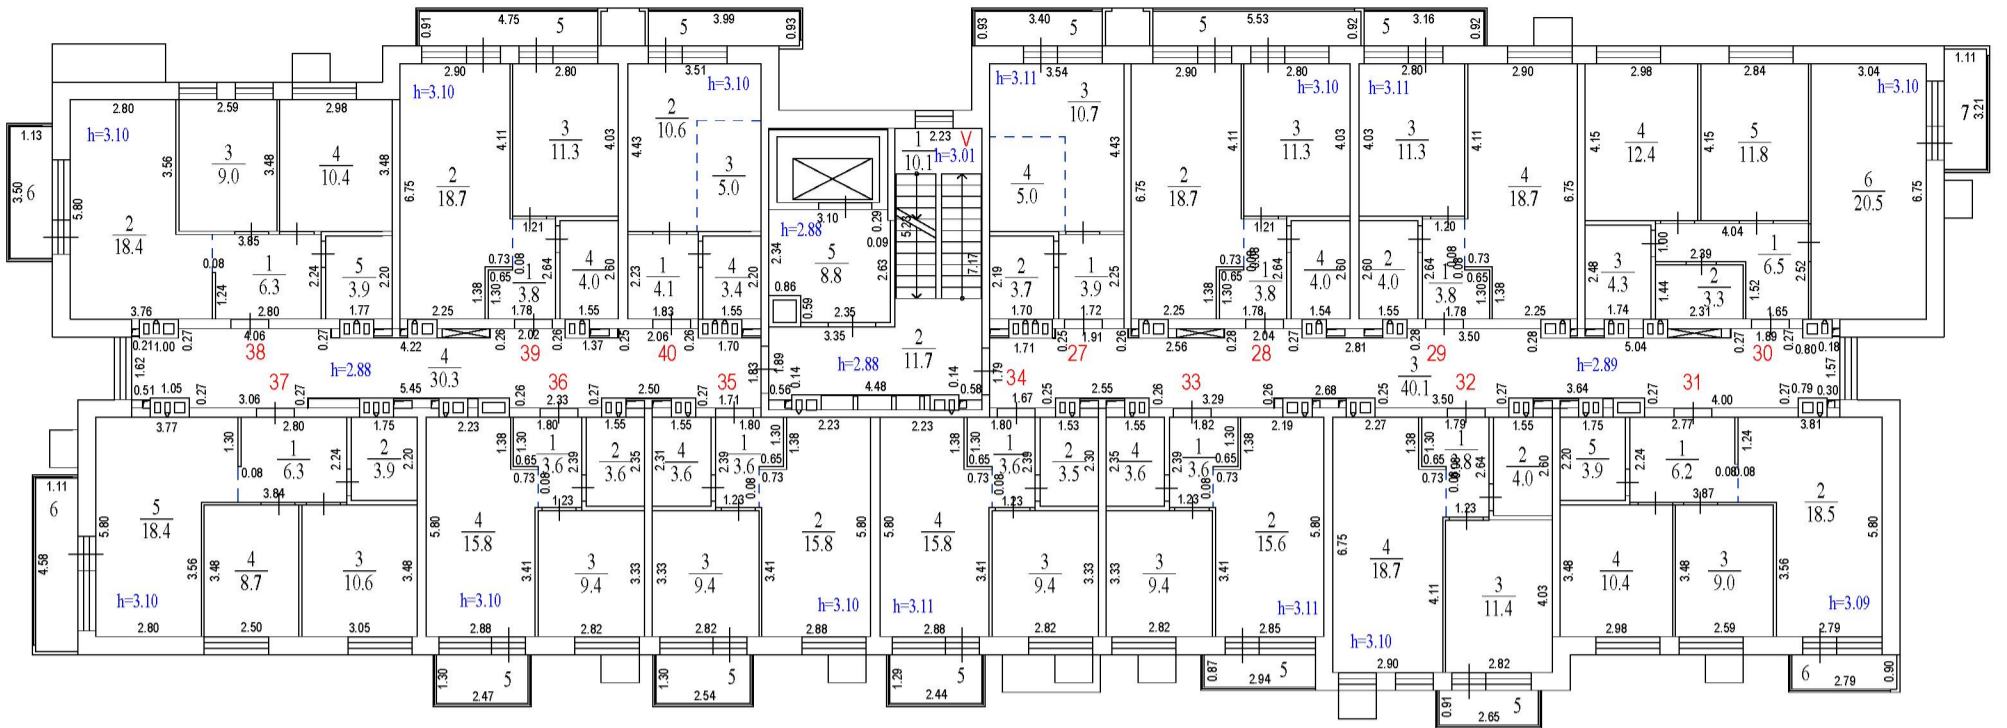

Экспликация помещений.			
Номер помещ.	Наименование	Площадь помещ., м ²	Общая площадь помещ., м ²
Помещение V (места общего пользования)			
1	Лестничная клетка	10.1	101.0
2	Холл	11.7	
3	Коридор	40.1	
4	Коридор	30.3	
5	Лифтовой холл	8.8	
Квартира №27			
1	Прихожая	3.9	23.3
2	Санузел	3.7	
3	Жилая комната	10.7	
4	Кухня-ниша	5.0	
5	Балкон (к=1/к=0,3)	3.2/1.0	
Квартира №28			
1	Прихожая	3.8	37.8
2	Кухня-столовая	18.7	
3	Спальня	11.3	
4	Санузел	4.0	
5	Балкон (к=1/к=0,3)	5.1/1.5	
Квартира №29			
1	Прихожая	3.8	37.8
2	Санузел	4.0	
3	Спальня	11.3	
4	Кухня-столовая	18.7	
5	Балкон (к=1/к=0,3)	2.9/0.9	
Квартира №30			
1	Прихожая	6.5	58.8
2	Гардеробная	3.3	
3	Санузел	4.3	
4	Спальня	12.4	
5	Спальня	11.8	
6	Кухня-столовая	20.5	
7	Балкон (к=1/к=0,3)	3.6/1.1	
Квартира №31			
1	Прихожая	6.2	48.0
2	Кухня-столовая	18.5	
3	Спальня	9.0	
4	Спальня	10.4	
5	Санузел	3.9	
6	Балкон (к=1/к=0,3)	2.5/0.8	
Квартира №32			
1	Прихожая	3.8	37.9
2	Санузел	4.0	
3	Спальня	11.4	
4	Кухня-столовая	18.7	
5	Балкон (к=1/к=0,3)	2.4/0.7	
Квартира №33			
1	Прихожая	3.6	32.2
2	Кухня-столовая	15.6	
3	Спальня	9.4	
4	Санузел	3.6	
5	Лоджия (к=1/к=0,5)	2.6/1.3	

Экспликация помещений.			
Номер помещ.	Наименование	Площадь помещ., м ²	Общая площадь помещ., м ²
Квартира №34			
1	Прихожая	3.6	32.3
2	Санузел	3.5	
3	Спальня	9.4	
4	Кухня-столовая	15.8	
5	Балкон (к=1/к=0,3)	3.1/0.9	
Квартира №35			
1	Прихожая	3.6	32.4
2	Кухня-столовая	15.8	
3	Спальня	9.4	
4	Санузел	3.6	
5	Балкон (к=1/к=0,3)	3.3/1.0	
Квартира №36			
1	Прихожая	3.6	32.4
2	Санузел	3.6	
3	Спальня	9.4	
4	Кухня-столовая	15.8	
5	Балкон (к=1/к=0,3)	3.2/1.0	
Квартира №37			
1	Прихожая	6.3	47.9
2	Санузел	3.9	
3	Спальня	10.6	
4	Спальня	8.7	
5	Кухня-столовая	18.4	
6	Балкон (к=1/к=0,3)	5.1/1.5	
Квартира №38			
1	Прихожая	6.3	48.0
2	Кухня-столовая	18.4	
3	Спальня	9.0	
4	Спальня	10.4	
5	Санузел	3.9	
6	Балкон (к=1/к=0,3)	4.0/1.2	
Квартира №39			
1	Прихожая	3.8	37.8
2	Кухня-столовая	18.7	
3	Спальня	11.3	
4	Санузел	4.0	
5	Балкон (к=1/к=0,3)	4.3/1.3	
Квартира №40			
1	Прихожая	4.1	23.1
2	Жилая комната	10.6	
3	Кухня-ниша	5.0	
4	Санузел	3.4	
5	Балкон (к=1/к=0,3)	3.7/1.1	

Поэтажный план			
Заказчик: ООО «СЗ «СТРОЙ-РЕСУРС»			
Российская Федерация, Московская область, Масштаб	Лист	Листов	
г.о. Красногорск, дер. Аристово, ул. Северная, дом 6	4	11	
Кадастровый инженер	А. В. Самоделова		