


5 этаж

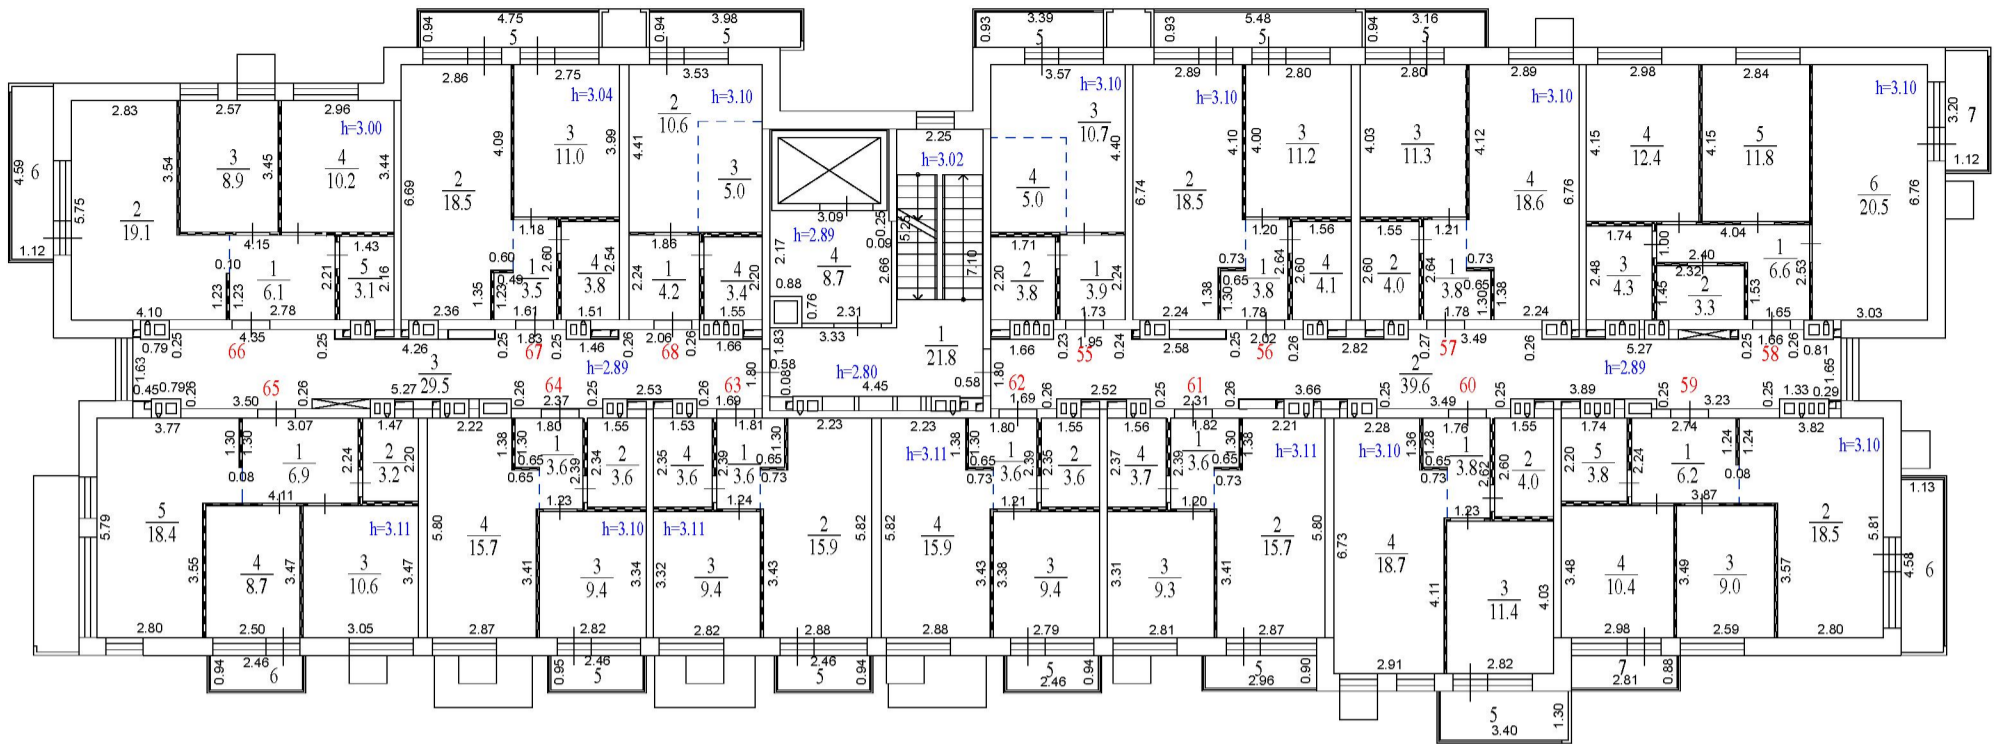

Экспликация помещений.			
Номер помещ.	Наименование	Площадь помещ., м <sup>2</sup>	Общая площадь помещ., м <sup>2</sup>
Помещение V (места общего пользования)			
1	Лестничная клетка	21.8	99.6
2	Коридор	39.6	
3	Коридор	29.5	
4	Лифтовой холл	8.7	
Квартира №55			
1	Прихожая	3.9	23.4
2	Слу	3.8	
3	Жилая	10.7	
4	Кухня-ниша	5.0	
5	Балкон (к=1/к=0,3)	3.2/1.0	
Квартира №56			
1	Прихожая	3.8	37.6
2	Кухня-столовая	18.5	
3	Спальня	11.2	
4	Слу	4.1	
5	Балкон (к=1/к=0,3)	5.1/1.5	
Квартира №57			
1	Прихожая	3.8	37.7
2	Слу	4.0	
3	Спальня	11.3	
4	Кухня-столовая	18.6	
5	Балкон (к=1/к=0,3)	3.0/0.9	
Квартира №58			
1	Прихожая	6.6	58.9
2	Гардеробная	3.3	
3	Слу	4.3	
4	Спальня	12.4	
5	Спальня	11.8	
6	Кухня-столовая	20.5	
7	Балкон (к=1/к=0,3)	3.6/1.1	
Квартира №59			
1	Прихожая	6.2	47.9
2	Кухня-столовая	18.5	
3	Спальня	9.0	
4	Спальня	10.4	
5	Слу	3.8	
6	Балкон (к=1/к=0,3)	5.2/1.6	
7	Лоджия (к=1/к=0,5)	2.5/1.3	
Квартира №60			
1	Прихожая	3.8	37.9
2	Слу	4.0	
3	Спальня	11.4	
4	Кухня-столовая	18.7	
5	Балкон (к=1/к=0,3)	4.4/1.3	

Экспликация помещений.			
Номер помещ.	Наименование	Площадь помещ., м <sup>2</sup>	Общая площадь помещ., м <sup>2</sup>
Квартира №61			
1	Прихожая	3.6	32.3
2	Кухня-столовая	15.7	
3	Спальня	9.3	
4	Слу	3.7	
5	Лоджия (к=1/к=0,5)	2.7/1.4	
Квартира №62			
1	Прихожая	3.6	32.5
2	Слу	3.6	
3	Спальня	9.4	
4	Кухня-столовая	15.9	
5	Балкон (к=1/к=0,3)	2.3/0.7	
Квартира №63			
1	Прихожая	3.6	32.5
2	Кухня-столовая	15.9	
3	Спальня	9.4	
4	Слу	3.6	
5	Балкон (к=1/к=0,3)	2.3/0.7	
Квартира №64			
1	Прихожая	3.6	32.3
2	Слу	3.6	
3	Спальня	9.4	
4	Кухня-столовая	15.7	
5	Балкон (к=1/к=0,3)	2.3/0.7	
Квартира №65			
1	Прихожая	6.9	47.8
2	Слу	3.2	
3	Спальня	10.6	
4	Спальня	8.7	
5	Кухня-столовая	18.4	
6	Балкон (к=1/к=0,3)	2.3/0.7	
Квартира №66			
1	Прихожая	6.1	47.4
2	Кухня-столовая	19.1	
3	Спальня	8.9	
4	Спальня	10.2	
5	Слу	3.1	
6	Балкон (к=1/к=0,3)	5.1/1.5	
Квартира №67			
1	Прихожая	3.5	36.8
2	Кухня-столовая	18.5	
3	Спальня	11.0	
4	Слу	3.8	
5	Балкон (к=1/к=0,3)	4.5/1.4	
Квартира №68			
1	Прихожая	4.2	23.2
2	Жилая	10.6	
3	Кухня-ниша	5.0	
4	Слу	3.4	
5	Балкон (к=1/к=0,3)	3.7/1.1	

Поэтажный план			
Заказчик: ООО СЗ «СТРОЙ-РЕСУРС»			
Российская Федерация, Московская область, Масштаб	Лист	Листов	
г.о. Красногорск, дер. Аристово, ул. Северная, дом 7	6	11	
Кадастровый инженер		А. В. Самоделова	