


4 этаж

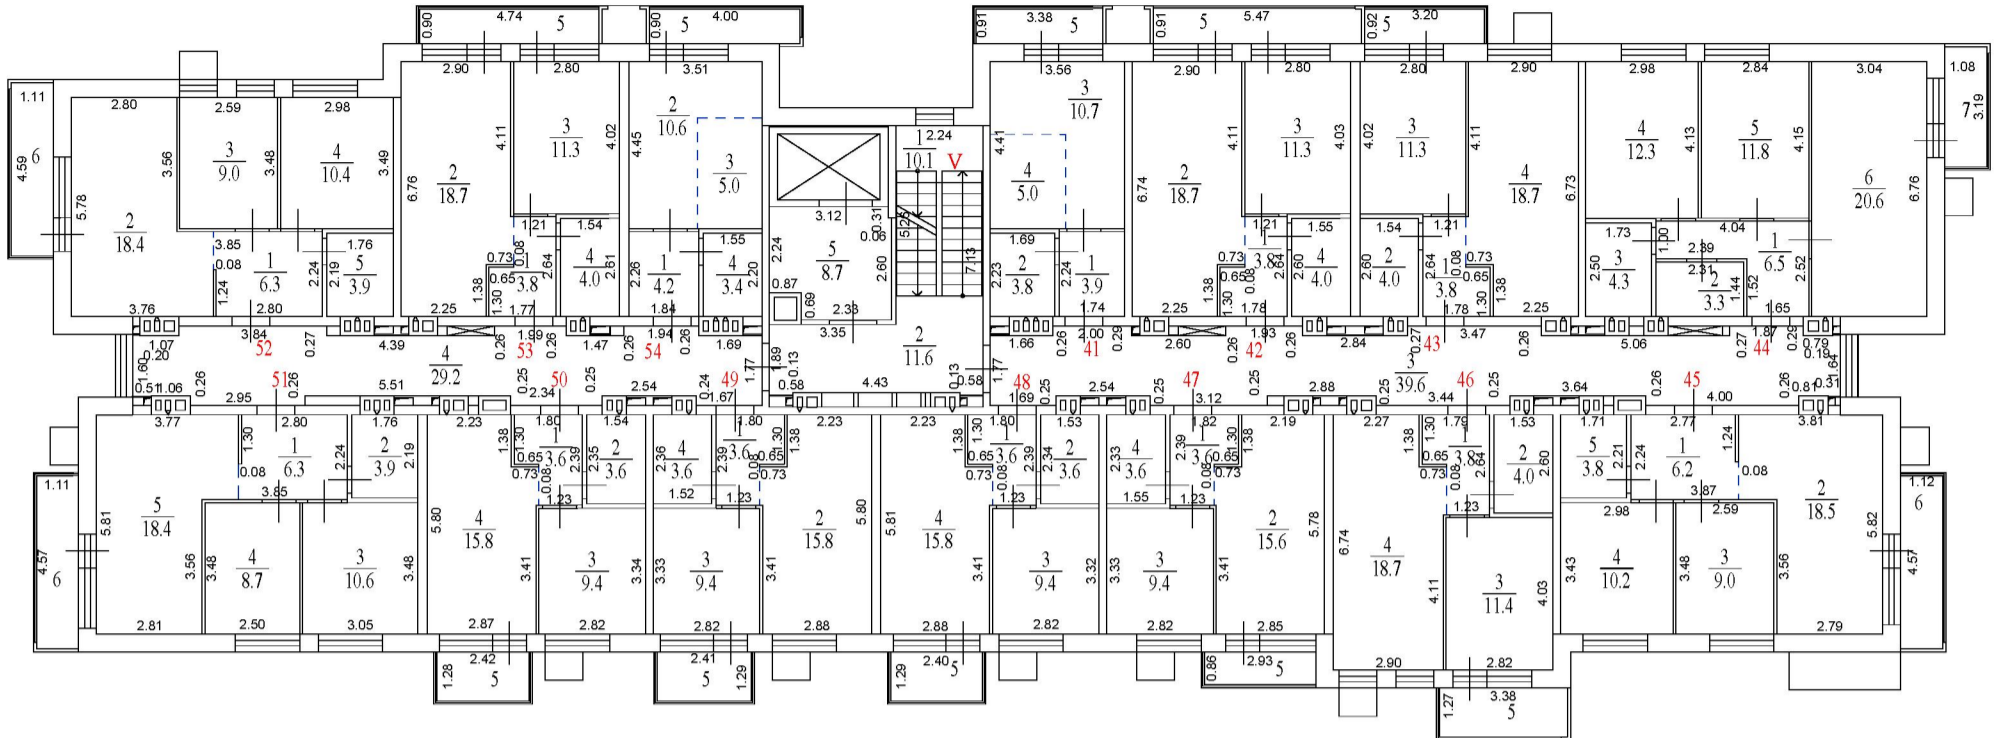

Экспликация помещений Секция №1			
Номер помещ.	Наименование	Площадь помещ., м ²	Общая площадь помещ., м ²
Квартира №49			
1	Прихожая	3.6	32.4
2	Кухня-столовая	15.8	
3	Спальня	9.4	
4	Санузел	3.6	
5	Балкон (к=1/к=0,3)	3.1/0.9	
Квартира №50			
1	Прихожая	3.6	32.4
2	Санузел	3.6	
3	Спальня	9.4	
4	Кухня-столовая	15.8	
5	Балкон (к=1/к=0,3)	3.1/0.9	
Квартира №51			
1	Прихожая	6.3	47.9
2	Санузел	3.9	
3	Спальня	10.6	
4	Спальня	8.7	
5	Кухня-столовая	18.4	
6	Балкон (к=1/к=0,3)	5.1/1.5	
Квартира №52			
1	Прихожая	6.3	48.0
2	Кухня-столовая	18.4	
3	Спальня	9.0	
4	Спальня	10.4	
5	Санузел	3.9	
6	Балкон (к=1/к=0,3)	5.1/1.5	
Квартира №53			
1	Прихожая	3.8	37.8
2	Кухня-столовая	18.7	
3	Спальня	11.3	
4	Санузел	4.0	
5	Балкон (к=1/к=0,3)	4.3/1.3	
Квартира №54			
1	Прихожая	4.2	23.2
2	Жилая	10.6	
3	Кухня-ниша	5.0	
4	Санузел	3.4	
5	Балкон (к=1/к=0,3)	3.6/1.1	

Экспликация помещений Секция №1			
Номер помещ.	Наименование	Площадь помещ., м ²	Общая площадь помещ., м ²
Помещение V (места общего пользования)			
1	Лестничная клетка	10.1	99.2
2	Холл	11.6	
3	Коридор	39.6	
4	Коридор	29.2	
5	Лифтовой холл	8.7	
Квартира №41			
1	Прихожая	3.9	23.4
2	Санузел	3.8	
3	Жилая	10.7	
4	Кухня-ниша	5.0	
5	Балкон (к=1/к=0,3)	3.1/0.9	
Квартира №42			
1	Прихожая	3.8	37.8
2	Кухня-столовая	18.7	
3	Спальня	11.3	
4	Санузел	4.0	
5	Балкон (к=1/к=0,3)	5.0/1.5	
Квартира №43			
1	Прихожая	3.8	37.8
2	Санузел	4.0	
3	Спальня	11.3	
4	Кухня-столовая	18.7	
5	Балкон (к=1/к=0,3)	2.9/0.9	
Квартира №44			
1	Прихожая	6.5	58.8
2	Гардеробная	3.3	
3	Санузел	4.3	
4	Спальня	12.3	
5	Спальня	11.8	
6	Кухня-столовая	20.6	
7	Балкон (к=1/к=0,3)	3.4/1.0	
Квартира №45			
1	Прихожая	6.2	47.7
2	Кухня-столовая	18.5	
3	Спальня	9.0	
4	Спальня	10.2	
5	Санузел	3.8	
6	Балкон (к=1/к=0,3)	5.1/1.5	
Квартира №46			
1	Прихожая	3.8	37.9
2	Санузел	4.0	
3	Спальня	11.4	
4	Кухня-столовая	18.7	
5	Балкон (к=1/к=0,3)	4.3/1.3	
Квартира №47			
1	Прихожая	3.6	32.2
2	Кухня-столовая	15.6	
3	Спальня	9.4	
4	Санузел	3.6	
5	Лоджия (к=1/к=0,5)	2.5/1.3	
Квартира №48			
1	Прихожая	3.6	32.4
2	Санузел	3.6	
3	Спальня	9.4	
4	Кухня-столовая	15.8	
5	Балкон (к=1/к=0,3)	3.1/0.9	

Поэтажный план

Заказчик: ООО «СТРОЙ-РЕСУРС»

Российская Федерация, Московская область, г.о. Красногорск, дер. Аристово, ул. Центральная, дом 3	Масштаб 1:200	Лист 5	Листов 11
---	------------------	-----------	--------------

Кадастровый инженер

А. В. Самоделова