

ПОЭТАЖНЫЙ ПЛАН
МНОГОКВАРТИРНОГО ЖИЛОГО ДОМА ПОЗ.18,
РАСПОЛОЖЕННОГО ПО АДРЕСУ:

Российская Федерация, Московская область, г.о. Красногорск,

дер. Аристово, Косой пер., д.3

(земельный участок с кадастровым номером 50:11:0020218:1217).


Кадастровый инженер

Количество листов: 11



Самоделова А.В.

Москва 17 августа 2022 г.

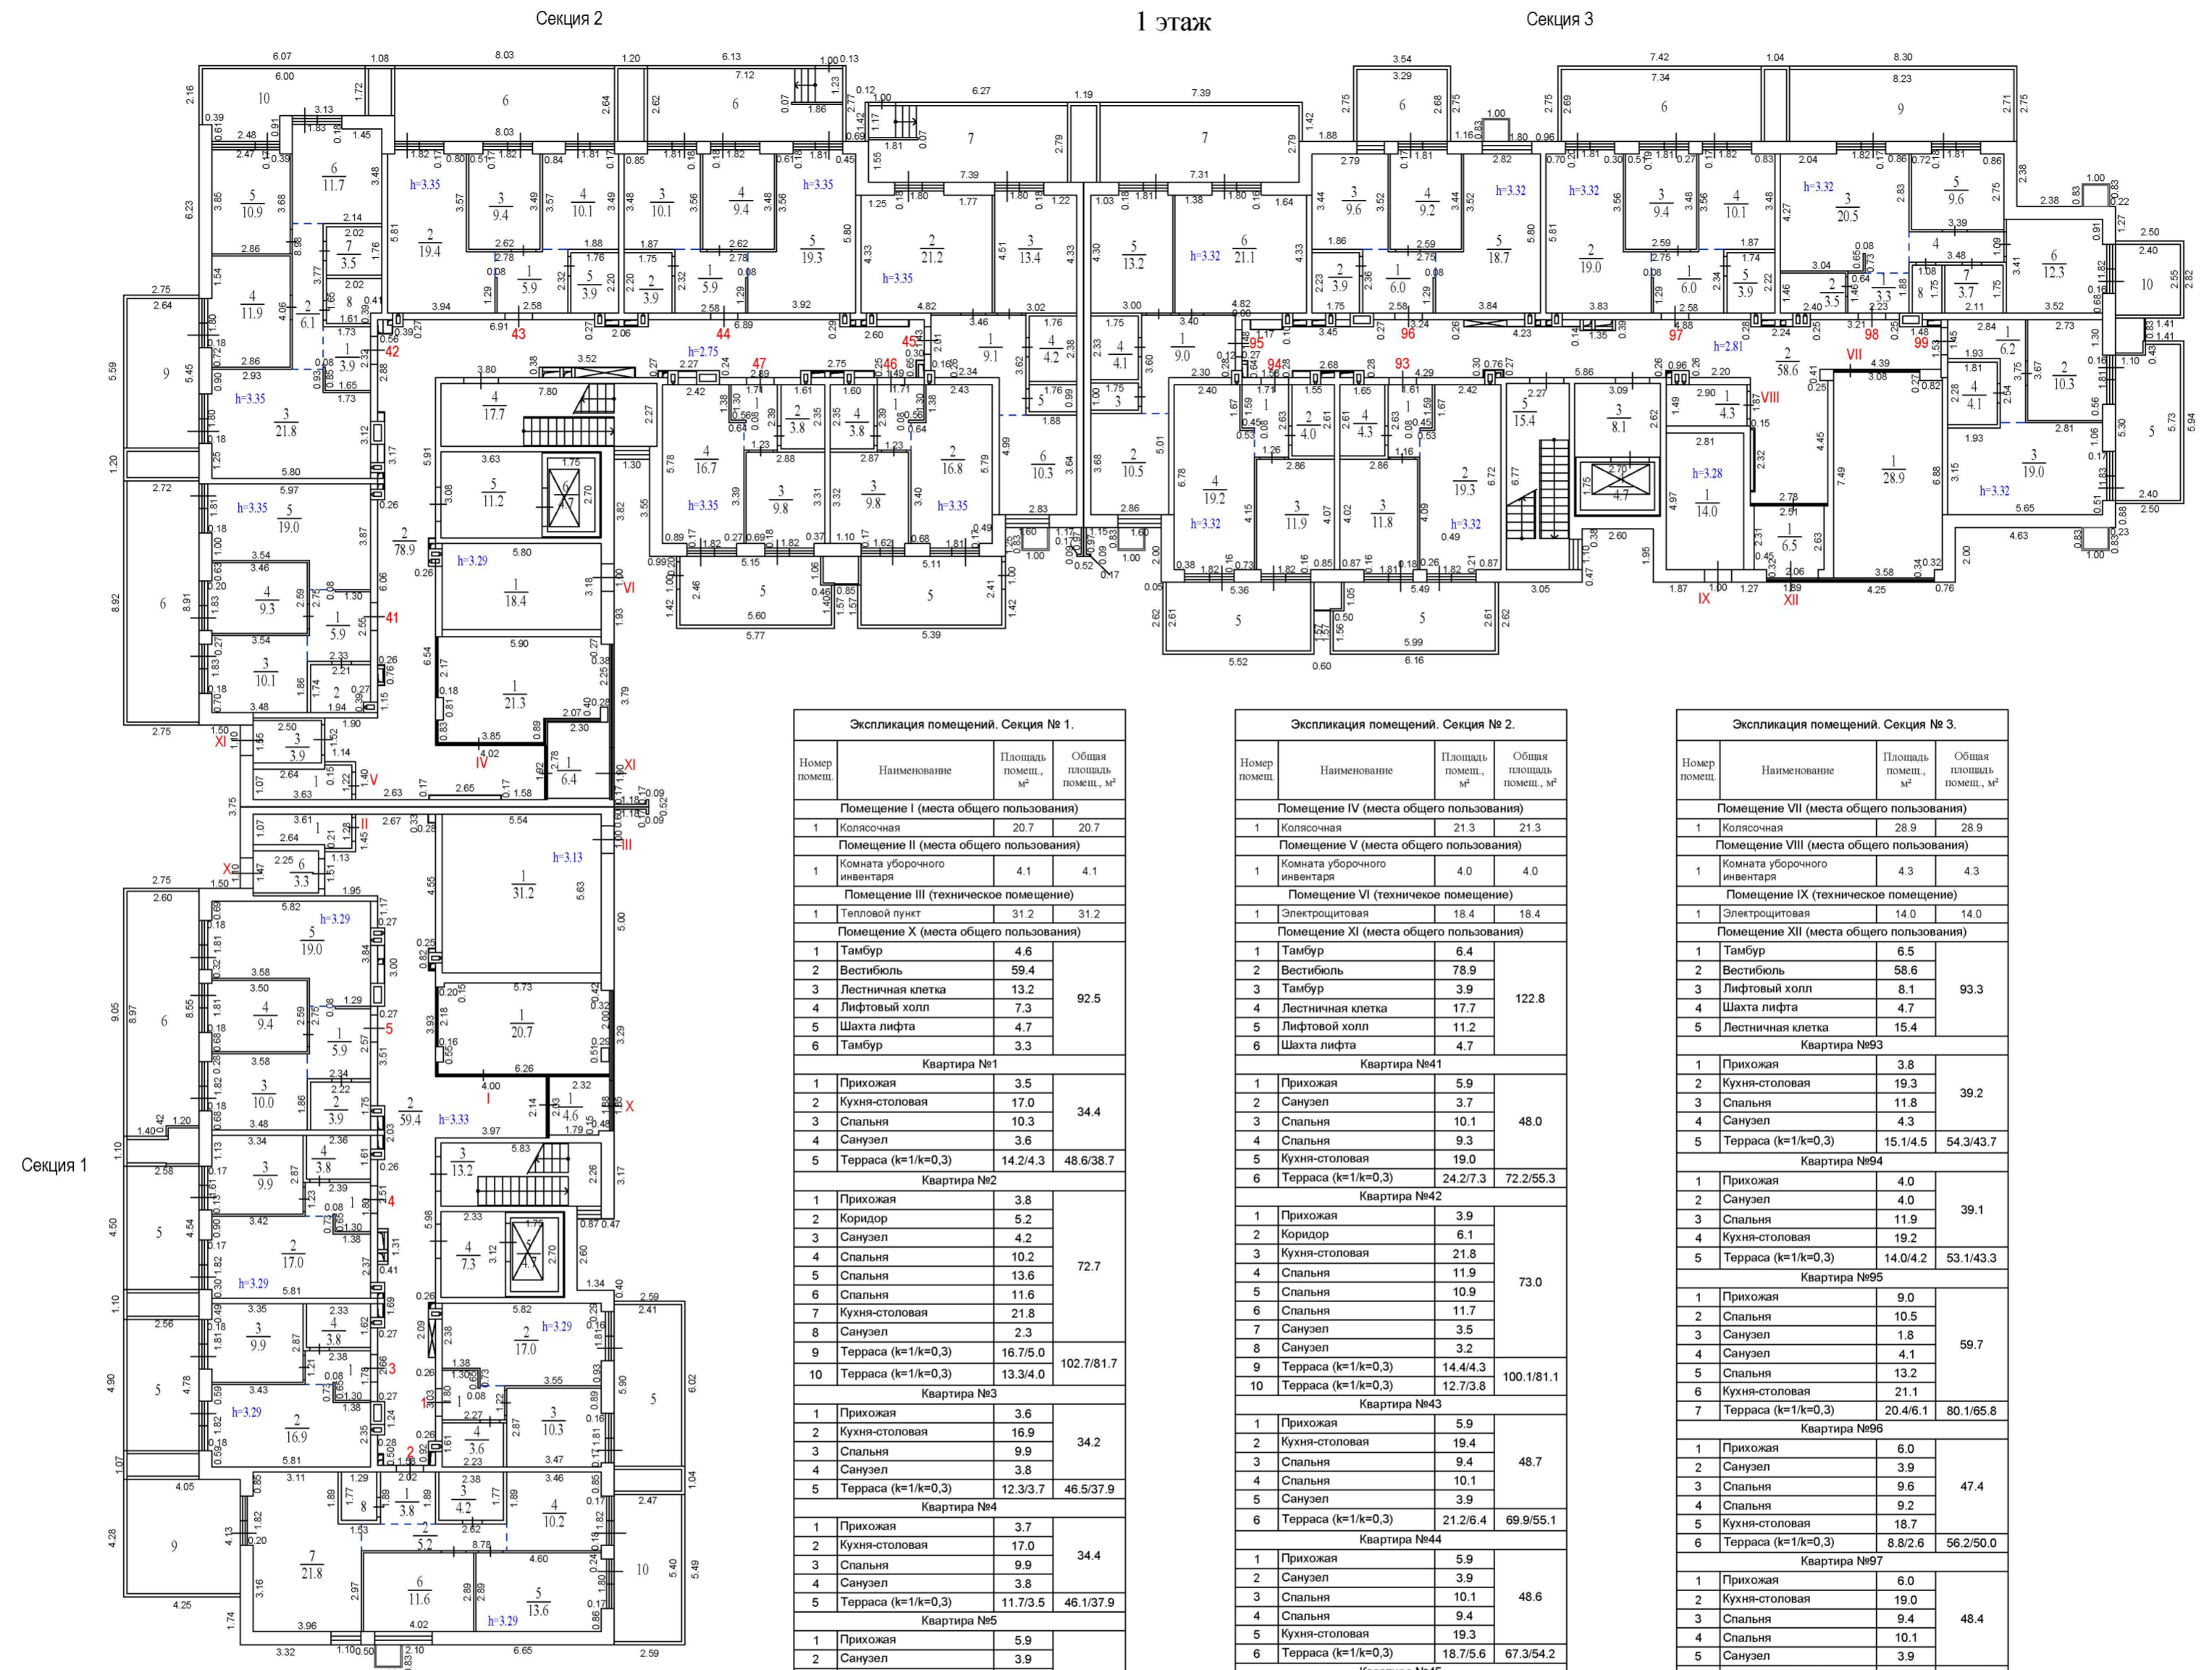

Экспликация помещений. Секция № 1.

Номер помещ.	Наименование	Площадь помещ., м²	Общая площадь помещ., м²
Помещение I (места общего пользования)			
1	Колосчатая	20.7	20.7
Помещение II (места общего пользования)			
1	Комната уборочного инвентаря	4.1	4.1
Помещение III (техническое помещение)			
1	Тепловой пункт	31.2	31.2
Помещение X (места общего пользования)			
1	Тамбур	4.6	92.5
2	Вестибюль	59.4	
3	Лестничная клетка	13.2	
4	Лифтовый холл	7.3	
5	Шахта лифта	4.7	
6	Тамбур	3.3	
Квартира №1			
1	Прихожая	3.5	34.4
2	Кухня-столовая	17.0	
3	Спальня	10.3	
4	Санузел	3.6	
5	Терраса (k=1/k=0,3)	14.2/4.3	
Квартира №2			
1	Прихожая	3.8	72.7
2	Коридор	5.2	
3	Санузел	4.2	
4	Спальня	10.2	
5	Спальня	13.6	
6	Спальня	11.6	
7	Кухня-столовая	21.8	102.7/81.7
8	Санузел	2.3	
9	Терраса (k=1/k=0,3)	16.7/5.0	
10	Терраса (k=1/k=0,3)	13.3/4.0	
Квартира №3			
1	Прихожая	3.6	34.2
2	Кухня-столовая	16.9	
3	Спальня	9.9	
4	Санузел	3.8	
5	Терраса (k=1/k=0,3)	12.3/3.7	46.5/37.9
Квартира №4			
1	Прихожая	3.7	34.4
2	Кухня-столовая	17.0	
3	Спальня	9.9	
4	Санузел	3.8	
5	Терраса (k=1/k=0,3)	11.7/3.5	46.1/37.9
Квартира №5			
1	Прихожая	5.9	48.2
2	Санузел	3.9	
3	Спальня	10.0	
4	Спальня	9.4	
5	Кухня-столовая	19.0	
6	Терраса (k=1/k=0,3)	22.8/6.8	71.0/55.0

Экспликация помещений. Секция № 2.

Номер помещ.	Наименование	Площадь помещ., м²	Общая площадь помещ., м²
Помещение IV (места общего пользования)			
1	Колосчатая	21.3	21.3
Помещение V (места общего пользования)			
1	Комната уборочного инвентаря	4.0	4.0
Помещение VI (техническое помещение)			
1	Электрощитовая	18.4	18.4
Помещение XI (места общего пользования)			
1	Тамбур	6.4	122.8
2	Вестибюль	78.9	
3	Тамбур	3.9	
4	Лестничная клетка	17.7	
5	Лифтовый холл	11.2	
6	Шахта лифта	4.7	
Квартира №41			
1	Прихожая	5.9	48.0
2	Санузел	3.7	
3	Спальня	10.1	
4	Спальня	9.3	
5	Кухня-столовая	19.0	
6	Терраса (k=1/k=0,3)	24.2/7.3	72.2/55.3
Квартира №42			
1	Прихожая	3.9	73.0
2	Коридор	6.1	
3	Кухня-столовая	21.8	
4	Спальня	11.9	
5	Спальня	10.9	
6	Спальня	11.7	
7	Санузел	3.5	100.1/81.1
8	Санузел	3.2	
9	Терраса (k=1/k=0,3)	14.4/4.3	
10	Терраса (k=1/k=0,3)	12.7/3.8	
Квартира №43			
1	Прихожая	5.9	48.7
2	Кухня-столовая	19.4	
3	Спальня	9.4	
4	Спальня	10.1	
5	Санузел	3.9	
6	Терраса (k=1/k=0,3)	21.2/6.4	69.9/55.1
Квартира №44			
1	Прихожая	5.9	48.6
2	Санузел	3.9	
3	Спальня	10.1	
4	Спальня	9.4	
5	Кухня-столовая	19.3	
6	Терраса (k=1/k=0,3)	18.7/5.6	67.3/54.2
Квартира №45			
1	Прихожая	9.1	59.9
2	Кухня-столовая	21.2	
3	Спальня	13.4	
4	Санузел	4.2	
5	Спальня	1.7	
6	Спальня	10.3	
7	Терраса (k=1/k=0,3)	20.5/6.2	
Квартира №46			
1	Прихожая	3.6	34.0
2	Кухня-столовая	16.8	
3	Спальня	9.8	
4	Санузел	3.8	
5	Терраса (k=1/k=0,3)	12.3/3.7	
Квартира №47			
1	Прихожая	3.6	33.9
2	Санузел	3.8	
3	Спальня	9.8	
4	Кухня-столовая	16.7	
5	Терраса (k=1/k=0,3)	13.3/4.0	

Экспликация помещений. Секция № 3.

Номер помещ.	Наименование	Площадь помещ., м²	Общая площадь помещ., м²
Помещение VII (места общего пользования)			
1	Колосчатая	28.9	28.9
Помещение VIII (места общего пользования)			
1	Комната уборочного инвентаря	4.3	4.3
Помещение IX (техническое помещение)			
1	Электрощитовая	14.0	14.0
Помещение XII (места общего пользования)			
1	Тамбур	6.5	93.3
2	Вестибюль	58.6	
3	Лифтовый холл	8.1	
4	Шахта лифта	4.7	
5	Лестничная клетка	15.4	
Квартира №93			
1	Прихожая	3.8	39.2
2	Кухня-столовая	19.3	
3	Спальня	11.8	
4	Санузел	4.3	
5	Терраса (k=1/k=0,3)	15.1/4.5	
Квартира №94			
1	Прихожая	4.0	39.1
2	Санузел	4.0	
3	Спальня	11.9	
4	Кухня-столовая	19.2	
5	Терраса (k=1/k=0,3)	14.0/4.2	
Квартира №95			
1	Прихожая	9.0	59.7
2	Спальня	10.5	
3	Санузел	1.8	
4	Санузел	4.1	
5	Спальня	13.2	
6	Кухня-столовая	21.1	
7	Терраса (k=1/k=0,3)	20.4/6.1	
Квартира №96			
1	Прихожая	6.0	47.4
2	Санузел	3.9	
3	Спальня	9.6	
4	Спальня	9.2	
5	Кухня-столовая	18.7	
6	Терраса (k=1/k=0,3)	8.8/2.6	
Квартира №97			
1	Прихожая	6.0	48.4
2	Кухня-столовая	19.0	
3	Спальня	9.4	
4	Спальня	10.1	
5	Кухня-столовая	19.3	
6	Терраса (k=1/k=0,3)	19.7/5.9	
Квартира №98			
1	Прихожая	3.3	58.6
2	Гардеробная	3.5	
3	Кухня-столовая	20.5	
4	Коридор	3.8	
5	Спальня	9.6	
6	Спальня	12.3	
7	Санузел	3.7	
8	Санузел	1.9	
9	Терраса (k=1/k=0,3)	22.3/6.7	
10	Терраса (k=1/k=0,3)	6.1/1.8	
Квартира №99			
1	Прихожая	6.2	39.6
2	Спальня	10.3	
3	Кухня-столовая	19.0	
4	Санузел	4.1	
5	Терраса (k=1/k=0,3)	13.3/4.0	

Поэтажный план

Заказчик: ООО Специализированный застройщик «Строй-Ресурс»

Российская Федерация, МО, г.о. Красногорск, дер. Аристово, пер. Косой, д. 3

Масштаб: 1:200 Лист: 2 Листов: 11

Кадастровый инженер:  А.В. Самоделова

СНИПС № 147-539-5/02



Экспликация помещений. Секция № 1.			
Номер помещ.	Наименование	Площадь помещ., м ²	Общая площадь помещ., м ²
Помещение X (места общего пользования)			
1	Лестничная клетка	13.2	55.3
2	Коридор	35.7	
3	Лифтовой холл	6.4	
Квартира №6			
1	Прихожая	3.4	33.8
2	Кухня-столовая	16.7	
3	Спальня	10.3	
4	Санузел	3.4	
5	Балкон (k=1/k=0,3)	3.3/1.0	
Квартира №7			
1	Прихожая	4.0	70.9
2	Коридор	5.1	
3	Санузел	4.0	
4	Спальня	9.9	
5	Спальня	13.2	
6	Спальня	11.6	
7	Кухня-столовая	21.4	
8	Санузел	1.7	
9	Лоджия (k=1/k=0,5)	8.4/4.2	
10	Балкон (k=1/k=0,3)	2.2/0.7	
Квартира №8			
1	Прихожая	3.7	33.6
2	Кухня-столовая	16.5	
3	Спальня	9.6	
4	Санузел	3.8	
5	Балкон (k=1/k=0,3)	3.2/1.0	36.8/34.6
Квартира №9			
1	Прихожая	3.7	33.7
2	Кухня-столовая	16.6	
3	Спальня	9.6	
4	Санузел	3.8	
5	Балкон (k=1/k=0,3)	4.6/1.4	
Квартира №10			
1	Прихожая	5.8	47.2
2	Санузел	3.9	
3	Спальня	9.7	
4	Спальня	9.0	
5	Кухня-столовая	18.8	
6	Балкон (k=1/k=0,3)	3.0/0.9	50.2/48.1
Квартира №11			
1	Прихожая	5.5	39.5
2	Спальня	11.7	
3	Санузел	4.6	
4	Кухня-столовая	17.7	
5	Лоджия (k=1/k=0,5)	4.1/2.1	
6	Балкон (k=1/k=0,3)	3.2/1.0	
Квартира №12			
1	Прихожая	6.5	48.6
2	Кухня-столовая	18.5	
3	Спальня	9.0	
4	Спальня	10.7	
5	Санузел	3.9	
6	Балкон (k=1/k=0,3)	3.3/1.0	

Экспликация помещений. Секция № 2.				
Номер помещ.	Наименование	Площадь помещ., м ²	Общая площадь помещ., м ²	
Помещение XI (места общего пользования)				
1	Лестничная клетка	17.8	86.4	
2	Коридор	58.2		
3	Лифтовой холл	10.4		
Квартира №48				
1	Прихожая	3.6	34.6	
2	Кухня-столовая	16.7		
3	Спальня	9.5		
4	Санузел	3.7		
5	Балкон (k=1/k=0,3)	2.9/0.9		37.5/35.5
Квартира №49				
1	Прихожая	5.2	39.4	
2	Кухня-столовая	17.8		
3	Санузел	4.6		
4	Спальня	11.8		
5	Лоджия (k=1/k=0,5)	4.1/2.1		46.2/42.3
6	Балкон (k=1/k=0,3)	2.7/0.8		
Квартира №50				
1	Прихожая	5.7	46.9	
2	Санузел	3.7		
3	Спальня	9.9		
4	Спальня	9.0		
5	Кухня-столовая	18.6		
6	Балкон (k=1/k=0,3)	3.9/1.2		50.8/48.1
Квартира №51				
1	Прихожая	3.9	71.5	
2	Коридор	6.1		
3	Кухня-столовая	21.6		
4	Спальня	11.6		
5	Спальня	10.5		
6	Спальня	11.3		
7	Санузел	3.6		
8	Санузел	2.9		
9	Балкон (k=1/k=0,3)	4.7/1.4		76.2/72.9
Квартира №52				
1	Прихожая	5.9	47.7	
2	Кухня-столовая	19.1		
3	Спальня	9.1		
4	Спальня	9.7		
5	Санузел	3.9		50.3/49.0
6	Лоджия (k=1/k=0,5)	2.6/1.3		
Квартира №53				
1	Прихожая	5.9	47.8	
2	Санузел	3.8		
3	Спальня	9.8		
4	Спальня	9.1		
5	Кухня-столовая	19.2		
6	Балкон (k=1/k=0,3)	3.6/1.1		51.4/48.9
Квартира №54				
1	Прихожая	9.1	58.8	
2	Кухня-столовая	20.7		
3	Спальня	13.2		
4	Санузел	3.8		
5	Санузел	1.8		
6	Спальня	10.2		
7	Лоджия (k=1/k=0,5)	2.6/1.3		61.4/60.1
Квартира №55				
1	Прихожая	3.6	33.5	
2	Кухня-столовая	16.5		
3	Спальня	9.6		
4	Санузел	3.8		
5	Балкон (k=1/k=0,3)	5.0/1.5		38.5/35.0
Квартира №56				
1	Прихожая	3.4	33.4	
2	Санузел	3.8		
3	Спальня	9.7		
4	Кухня-столовая	16.5		
5	Балкон (k=1/k=0,3)	2.8/0.8		36.2/34.2

Экспликация помещений. Секция № 3.				
Номер помещ.	Наименование	Площадь помещ., м ²	Общая площадь помещ., м ²	
Помещение XII (места общего пользования)				
1	Лестничная клетка	15.4	70.2	
2	Коридор	47.5		
3	Лифтовой холл	7.3		
Квартира №100				
1	Прихожая	4.0	38.5	
2	Кухня-столовая	19.0		
3	Спальня	11.5		
4	Санузел	4.0		
5	Балкон (k=1/k=0,3)	2.8/0.8		41.3/39.3
Квартира №101				
1	Прихожая	4.0	38.5	
2	Санузел	3.9		
3	Спальня	11.5		
4	Кухня-столовая	19.1		
5	Балкон (k=1/k=0,3)	2.6/0.8		41.1/39.3
Квартира №102				
1	Прихожая	9.1	58.6	
2	Спальня	10.3		
3	Санузел	2.0		
4	Санузел	3.7		
5	Спальня	12.9		
6	Кухня-столовая	20.6		
7	Лоджия (k=1/k=0,5)	4.9/2.5		66.1/62.4
8	Лоджия (k=1/k=0,5)	2.6/1.3		
Квартира №103				
1	Прихожая	5.8	47.1	
2	Санузел	3.9		
3	Спальня	9.7		
4	Спальня	9.0		
5	Кухня-столовая	18.7		
6	Балкон (k=1/k=0,3)	1.9/0.6		49.0/47.7
Квартира №104				
1	Прихожая	5.9	47.0	
2	Кухня-столовая	18.7		
3	Спальня	8.9		
4	Спальня	9.6		
5	Санузел	3.9		
6	Балкон (k=1/k=0,3)	2.6/0.8		49.6/47.8
Квартира №105				
1	Прихожая	3.2	57.4	
2	Гардеробная	3.5		
3	Кухня-столовая	20.2		
4	Коридор	3.8		
5	Спальня	9.4		
6	Спальня	12.0		
7	Санузел	3.4		
8	Санузел	1.9		
9	Балкон (k=1/k=0,3)	2.9/0.9		60.3/58.3
Квартира №106				
1	Прихожая	6.2	38.7	
2	Спальня	10.1		
3	Кухня-столовая	18.7		
4	Санузел	3.7		
5	Балкон (k=1/k=0,3)	6.2/1.9		44.9/40.6
Квартира №107				
1	Прихожая	5.1	26.1	
2	Санузел	4.2		
3	Жилая	11.8		
4	Кухня-ниша	5.0		
5	Балкон (k=1/k=0,3)	3.5/1.1		29.6/27.2
Квартира №108				
1	Прихожая	3.8	38.9	
2	Санузел	4.1		
3	Жилая	11.6		
4	Кухня-столовая	19.4		
5	Балкон (k=1/k=0,3)	3.9/1.2		42.8/40.1

Поэтажный план

Заказчик: ООО Специализированный застройщик «Строй-Ресурс»


Российская Федерация, МО, г.о. Красногорск, дер. Аристово, пер. Косой, д. 3

Масштаб: 200

Лист: 3

Листов: 11

Кадастровый инженер: А.В. Самоделова

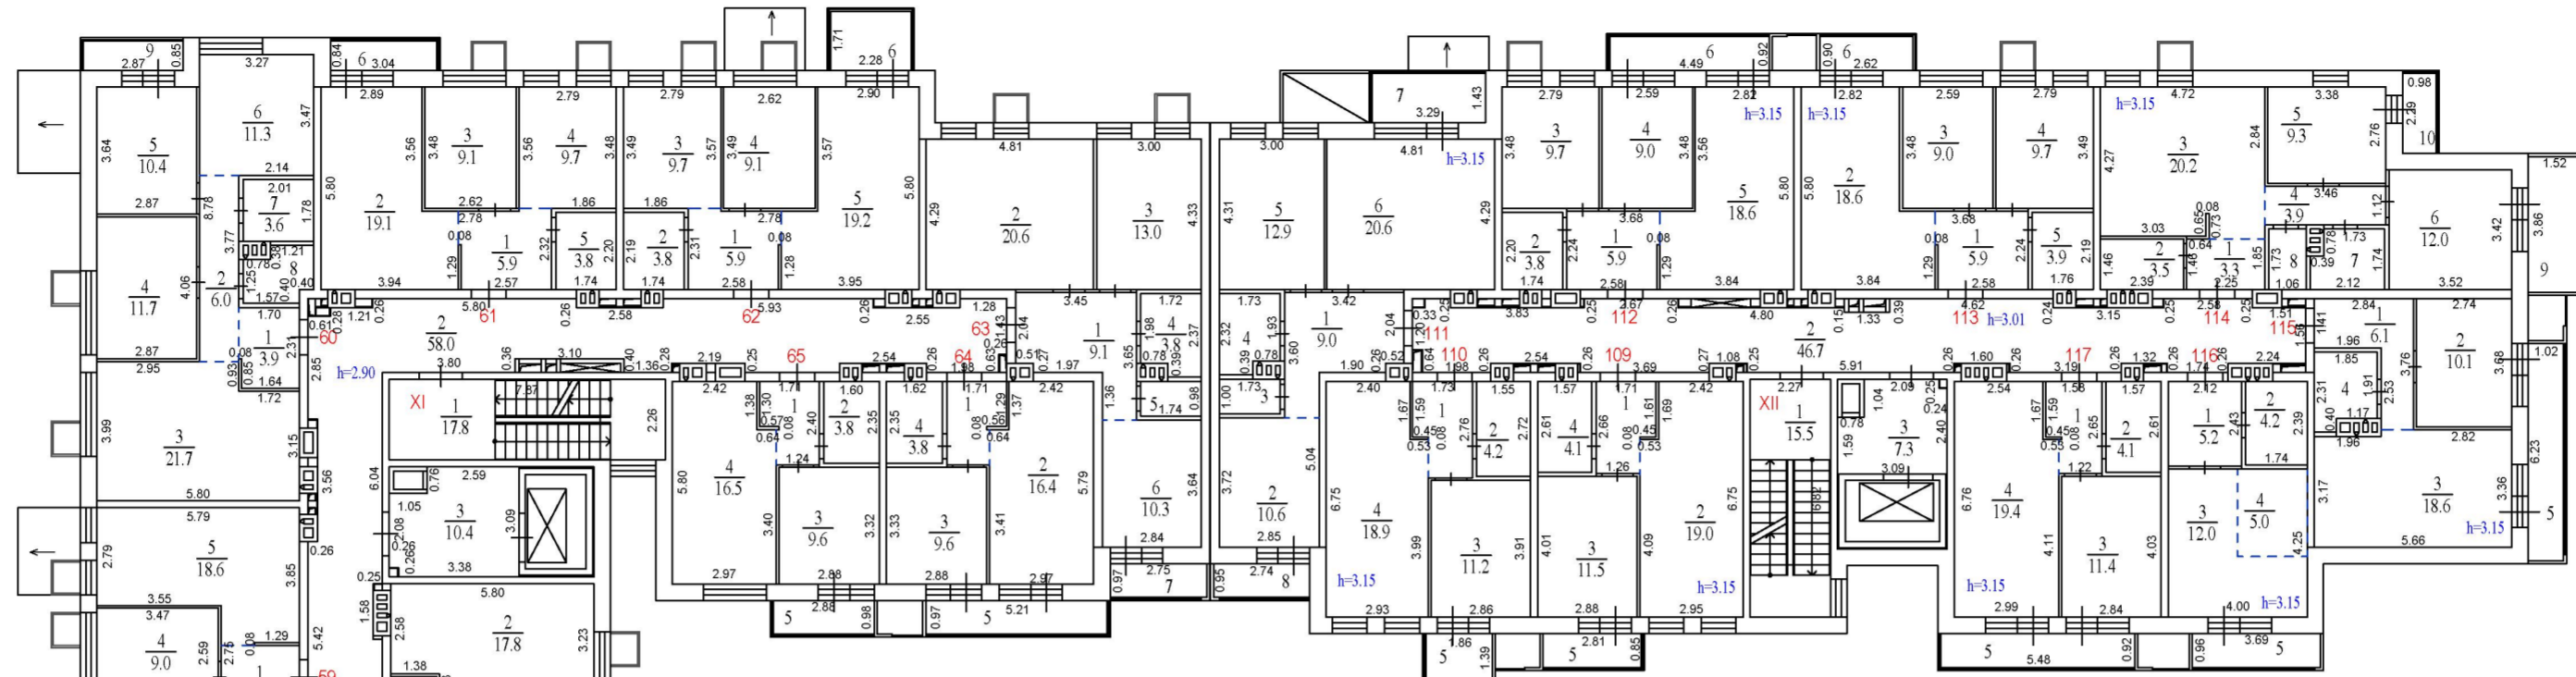

Секция 1

Экспликация помещений Секция № 1.			
Номер помещ.	Наименование	Площадь помещ., м ²	Общая площадь помещ., м ²
Помещение X (места общего пользования)			
1	Лестничная клетка	12.8	54.0
2	Коридор	34.8	
3	Лифтовой холл	6.4	
Квартира №13			
1	Прихожая	3.6	37.0/34.7
2	Кухня-столовая	16.7	
3	Спальня	9.6	
4	Санузел	3.8	
5	Балкон (к=1/к=0,3)	3.3/1.0	
Квартира №14			
1	Прихожая	4.0	70.8
2	Коридор	5.1	
3	Санузел	3.9	
4	Спальня	9.9	
5	Спальня	13.2	
6	Спальня	11.6	
7	Кухня-столовая	21.4	
8	Санузел	1.7	81.4/75.7
9	Лоджия (к=1/к=0,5)	8.4/4.2	
10	Балкон (к=1/к=0,3)	2.2/0.7	
11	Балкон (к=1/к=0,3)	2.2/0.7	
Квартира №15			
1	Прихожая	3.7	36.9/34.7
2	Кухня-столовая	16.6	
3	Спальня	9.6	
4	Санузел	3.8	
5	Балкон (к=1/к=0,3)	3.2/1.0	
Квартира №16			
1	Прихожая	3.7	38.2/35.0
2	Кухня-столовая	16.5	
3	Спальня	9.6	
4	Санузел	3.8	
5	Балкон (к=1/к=0,3)	4.6/1.4	
Квартира №17			
1	Прихожая	5.9	47.1
2	Санузел	3.8	
3	Спальня	9.7	
4	Спальня	9.0	
5	Кухня-столовая	18.7	
6	Балкон (к=1/к=0,3)	3.0/0.9	
Квартира №18			
1	Прихожая	5.5	39.0
2	Спальня	11.7	
3	Санузел	4.1	
4	Кухня-столовая	17.7	
5	Лоджия (к=1/к=0,5)	4.0/2.0	
6	Балкон (к=1/к=0,3)	3.1/0.9	
Квартира №19			
1	Прихожая	6.5	48.5
2	Кухня-столовая	18.5	
3	Спальня	9.0	
4	Спальня	10.7	
5	Санузел	3.8	
6	Балкон (к=1/к=0,3)	3.0/0.9	

Экспликация помещений Секция № 2.			
Номер помещ.	Наименование	Площадь помещ., м ²	Общая площадь помещ., м ²
Помещение XI (места общего пользования)			
1	Лестничная клетка	12.8	86.2
2	Коридор	58.0	
3	Лифтовой холл	10.4	
Квартира №57			
1	Прихожая	3.7	34.4
2	Кухня-столовая	17.8	
3	Спальня	9.5	
4	Санузел	3.4	
5	Балкон (к=1/к=0,3)	2.7/0.8	
Квартира №58			
1	Прихожая	5.3	38.8
2	Кухня-столовая	17.7	
3	Санузел	4.1	
4	Спальня	11.7	
5	Лоджия (к=1/к=0,5)	4.1/2.1	
6	Балкон (к=1/к=0,3)	2.7/0.8	
Квартира №59			
1	Прихожая	5.7	46.9
2	Санузел	3.7	
3	Спальня	9.9	
4	Спальня	9.0	
5	Кухня-столовая	18.6	
Квартира №60			
1	Прихожая	3.9	71.4
2	Коридор	6.0	
3	Кухня-столовая	21.7	
4	Спальня	11.7	
5	Спальня	10.4	
6	Санузел	11.3	
Квартира №61			
1	Прихожая	3.9	47.6
2	Кухня-столовая	19.1	
3	Спальня	9.1	
4	Спальня	9.7	
5	Санузел	3.8	
Квартира №62			
1	Прихожая	5.9	50.2/48.9
2	Коридор	6.0	
3	Кухня-столовая	21.7	
4	Спальня	11.7	
5	Спальня	10.4	
6	Санузел	11.3	
Квартира №63			
1	Прихожая	5.7	73.8/72.6
2	Санузел	3.7	
3	Спальня	9.9	
4	Спальня	9.0	
5	Кухня-столовая	18.6	
Квартира №64			
1	Прихожая	3.9	50.2/48.9
2	Коридор	6.0	
3	Кухня-столовая	21.7	
4	Спальня	11.7	
5	Спальня	10.4	
6	Санузел	11.3	
Квартира №65			
1	Прихожая	5.9	47.6
2	Кухня-столовая	19.1	
3	Спальня	9.1	
4	Спальня	9.7	
5	Санузел	3.8	
6	Балкон (к=1/к=0,3)	3.0/1.1	
Квартира №66			
1	Прихожая	3.9	50.2/48.9
2	Коридор	6.0	
3	Кухня-столовая	21.7	
4	Спальня	11.7	
5	Спальня	10.4	
Квартира №67			
1	Прихожая	5.7	73.8/72.6
2	Санузел	3.7	
3	Спальня	9.9	
4	Спальня	9.0	
5	Кухня-столовая	18.6	
Квартира №68			
1	Прихожая	3.9	71.4
2	Коридор	6.0	
3	Кухня-столовая	21.7	
4	Спальня	11.7	
5	Спальня	10.4	
6	Санузел	11.3	
Квартира №69			
1	Прихожая	5.7	46.9
2	Санузел	3.7	
3	Спальня	9.9	
4	Спальня	9.0	
5	Кухня-столовая	18.6	
Квартира №70			
1	Прихожая	3.9	50.2/48.9
2	Коридор	6.0	
3	Кухня-столовая	21.7	
4	Спальня	11.7	
5	Спальня	10.4	
6	Санузел	11.3	

Экспликация помещений Секция № 3.			
Номер помещ.	Наименование	Площадь помещ., м ²	Общая площадь помещ., м ²
Помещение XII (места общего пользования)			
1	Лестничная клетка	15.5	69.5
2	Коридор	46.7	
3	Лифтовой холл	7.3	
Квартира №109			
1	Прихожая	4.1	38.7
2	Кухня-столовая	19.0	
3	Спальня	11.5	
4	Санузел	4.1	
5	Балкон (к=1/к=0,3)	2.4/0.7	
Квартира №110			
1	Прихожая	4.2	38.5
2	Санузел	4.2	
3	Спальня	11.2	
4	Кухня-столовая	18.9	
5	Балкон (к=1/к=0,3)	2.8/0.8	
Квартира №111			
1	Прихожая	9.0	65.8/62.2
2	Спальня	10.6	
3	Санузел	1.7	
4	Санузел	3.7	
5	Спальня	12.9	
6	Кухня-столовая	20.6	
7	Лоджия (к=1/к=0,5)	4.7/2.4	
8	Лоджия (к=1/к=0,5)	2.6/1.3	
Квартира №112			
1	Прихожая	5.9	47.0
2	Санузел	3.8	
3	Спальня	9.7	
4	Спальня	9.0	
5	Кухня-столовая	18.6	
6	Балкон (к=1/к=0,3)	4.1/1.2	
Квартира №113			
1	Прихожая	5.9	51.1/48.2
2	Кухня-столовая	18.6	
3	Спальня	9.0	
4	Спальня	9.7	
5	Санузел	3.9	
6	Балкон (к=1/к=0,3)	2.4/0.7	
Квартира №114			
1	Прихожая	3.3	65.5/60.3
2	Гардеробная	3.5	
3	Кухня-столовая	20.2	
4	Коридор	3.9	
5	Спальня	9.3	
6	Спальня	12.0	
7	Санузел	3.4	
8	Санузел	1.8	
9	Балкон (к=1/к=0,3)	5.9/1.8	
10	Лоджия (к=1/к=0,5)	2.2/1.1	
Квартира №115			
1	Прихожая	6.1	38.6
2	Спальня	10.1	
3	Кухня-столовая	18.6	
4	Санузел	3.8	
5	Балкон (к=1/к=0,3)	6.4/1.9	
Квартира №116			
1	Прихожая	5.2	26.4
2	Санузел	4.2	
3	Жилая	12.0	
4	Кухня-ниша	5.0	
5	Балкон (к=1/к=0,3)	3.5/1.1	
Квартира №117			
1	Прихожая	3.8	38.7
2	Санузел	4.1	
3	Жилая	11.4	
4	Кухня-столовая	19.4	
5	Балкон (к=1/к=0,3)	5.0/1.5	

Поэтажный план

Заказчик: ООО Специализированный застройщик «Строй-Ресурс»

Российская Федерация, МО, г.о. Красногорск, дер. Аристово, пер. Косой, д. 3

Масштаб: 200

Лист: 4

Листов: 11

Кадастровый инженер: А.В. Самоделова



Экспликация помещений Секция № 1.

Номер помещ.	Наименование	Площадь помещ., м²	Общая площадь помещ., м²
Помещение X (места общего пользования)			
1	Лестничная клетка	13.3	55.3
2	Коридор	35.6	
3	Лифтовой холл	6.4	
Квартира №20			
1	Прихожая	3.7	33.6
2	Кухня-столовая	16.6	
3	Спальня	9.6	
4	Санузел	3.7	
5	Балкон (к=1/к=0,3)	3.3/1.0	
Квартира №21			
1	Прихожая	4.0	71.0
2	Коридор	5.1	
3	Санузел	4.0	
4	Спальня	9.9	
5	Спальня	13.3	
6	Спальня	11.6	
7	Кухня-столовая	21.5	
8	Санузел	1.6	
9	Балкон (к=1/к=0,3)	6.0/1.8	
Квартира №22			
1	Прихожая	3.7	33.6
2	Кухня-столовая	16.5	
3	Спальня	9.6	
4	Санузел	3.8	
5	Балкон (к=1/к=0,3)	6.4/1.9	
Квартира №23			
1	Прихожая	3.7	33.6
2	Кухня-столовая	16.5	
3	Спальня	9.6	
4	Санузел	3.8	
5	Балкон (к=1/к=0,3)	4.6/1.4	
Квартира №24			
1	Прихожая	5.9	47.0
2	Санузел	3.8	
3	Спальня	9.7	
4	Спальня	9.0	
5	Кухня-столовая	18.6	
6	Балкон (к=1/к=0,3)	3.0/0.9	
Квартира №25			
1	Прихожая	5.6	39.1
2	Спальня	11.7	
3	Санузел	4.1	
4	Кухня-столовая	17.7	
5	Балкон (к=1/к=0,3)	3.1/0.9	
Квартира №26			
1	Прихожая	6.5	48.6
2	Кухня-столовая	18.6	
3	Спальня	9.0	
4	Спальня	10.7	
5	Санузел	3.8	
6	Балкон (к=1/к=0,3)	3.1/0.9	

Экспликация помещений Секция № 2.

Номер помещ.	Наименование	Площадь помещ., м²	Общая площадь помещ., м²
Помещение XI (места общего пользования)			
1	Лестничная клетка	17.8	86.3
2	Коридор	58.1	
3	Лифтовой холл	10.4	
Квартира №66			
1	Прихожая	3.6	34.3
2	Кухня-столовая	17.8	
3	Спальня	9.4	
4	Санузел	3.5	
5	Балкон (к=1/к=0,3)	2.7/0.8	
Квартира №67			
1	Прихожая	5.3	38.9
2	Кухня-столовая	17.7	
3	Санузел	4.1	
4	Спальня	11.8	
5	Балкон (к=1/к=0,3)	2.7/0.8	
Квартира №68			
1	Прихожая	5.9	47.0
2	Санузел	3.7	
3	Спальня	9.8	
4	Спальня	9.0	
5	Кухня-столовая	18.6	
6	Балкон (к=1/к=0,3)	3.6/1.1	
Квартира №69			
1	Прихожая	3.9	71.4
2	Коридор	6.0	
3	Кухня-столовая	21.6	
4	Спальня	11.7	
5	Спальня	10.5	
6	Спальня	11.3	
7	Санузел	3.5	
8	Санузел	2.9	
9	Лоджия (к=1/к=0,5)	2.4/1.2	
10	Балкон (к=1/к=0,3)	3.5/1.1	
Квартира №70			
1	Прихожая	5.9	47.6
2	Кухня-столовая	19.1	
3	Спальня	9.1	
4	Спальня	9.7	
5	Санузел	3.8	
6	Лоджия (к=1/к=0,5)	2.6/1.3	
Квартира №71			
1	Прихожая	5.9	47.7
2	Санузел	3.9	
3	Спальня	9.7	
4	Спальня	9.1	
5	Кухня-столовая	19.1	
6	Балкон (к=1/к=0,3)	3.9/1.2	
Квартира №72			
1	Прихожая	9.1	58.5
2	Кухня-столовая	20.6	
3	Спальня	13.1	
4	Санузел	3.8	
5	Санузел	1.7	
6	Спальня	10.2	
7	Лоджия (к=1/к=0,5)	2.6/1.3	
Квартира №73			
1	Прихожая	3.5	33.3
2	Кухня-столовая	16.4	
3	Спальня	9.6	
4	Санузел	3.8	
5	Балкон (к=1/к=0,3)	5.0/1.5	
Квартира №74			
1	Прихожая	3.6	33.5
2	Санузел	3.8	
3	Спальня	9.5	
4	Кухня-столовая	16.6	
5	Балкон (к=1/к=0,3)	2.8/0.8	

Экспликация помещений Секция № 3.

Номер помещ.	Наименование	Площадь помещ., м²	Общая площадь помещ., м²
Помещение XII (места общего пользования)			
1	Лестничная клетка	15.3	69.7
2	Коридор	47.1	
3	Лифтовой холл	7.3	
Квартира №118			
1	Прихожая	3.6	38.7
2	Кухня-столовая	19.1	
3	Спальня	12.3	
4	Санузел	3.7	
5	Балкон (к=1/к=0,3)	2.4/0.7	
Квартира №119			
1	Прихожая	3.6	38.5
2	Санузел	3.6	
3	Спальня	12.3	
4	Кухня-столовая	19.0	
5	Балкон (к=1/к=0,3)	2.6/0.8	
Квартира №120			
1	Прихожая	9.1	58.7
2	Спальня	10.6	
3	Санузел	1.7	
4	Санузел	3.7	
5	Спальня	12.9	
6	Кухня-столовая	20.7	
Квартира №121			
1	Прихожая	5.8	65.6/62.2
2	Санузел	3.8	
3	Спальня	9.7	
4	Спальня	9.0	
5	Кухня-столовая	18.6	
6	Балкон (к=1/к=0,3)	4.1/1.2	
Квартира №122			
1	Прихожая	5.8	47.0
2	Кухня-столовая	18.6	
3	Спальня	9.0	
4	Спальня	9.8	
5	Санузел	3.8	
6	Балкон (к=1/к=0,3)	2.4/0.7	
Квартира №123			
1	Прихожая	3.3	57.5
2	Гардеробная	3.5	
3	Кухня-столовая	20.3	
4	Коридор	3.8	
5	Спальня	9.3	
6	Спальня	12.0	
7	Санузел	3.4	
8	Санузел	1.9	
9	Балкон (к=1/к=0,3)	5.9/1.8	
10	Лоджия (к=1/к=0,5)	2.1/1.1	
Квартира №124			
1	Прихожая	6.1	38.5
2	Спальня	10.0	
3	Кухня-столовая	18.7	
4	Санузел	3.7	
5	Балкон (к=1/к=0,3)	6.4/1.9	
Квартира №125			
1	Прихожая	5.1	26.1
2	Санузел	4.2	
3	Жилая	11.8	
4	Кухня-ниша	5.0	
5	Балкон (к=1/к=0,3)	3.6/1.1	
Квартира №126			
1	Прихожая	3.9	38.9
2	Санузел	4.1	
3	Жилая	11.4	
4	Кухня-столовая	19.5	
5	Балкон (к=1/к=0,3)	5.0/1.5	

Поэтажный план

Заказчик: ООО Специализированный застройщик «Строй-Ресурс»

Российская Федерация, МО, г.о. Красногорск, дер. Аристово, пер. Косой, д. 3


Масштаб: 200

Лист: 5

Листов: 11

Кадастровый инженер: А.В. Самоделова

СНИЛС № 147-539-500 02

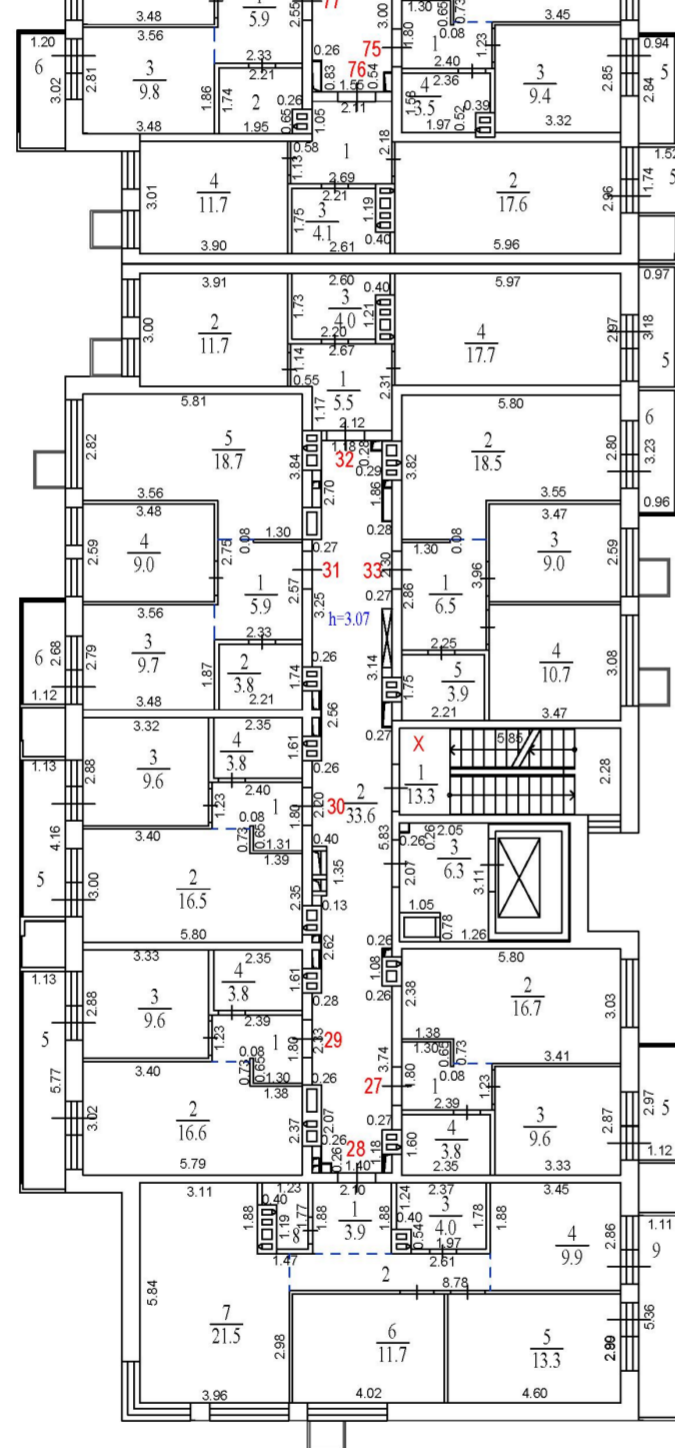

Экспликация помещений. Секция № 1.			
Номер помещ.	Наименование	Площадь помещ., м²	Общая площадь помещ., м²
Помещение X (места общего пользования)			
1	Лестничная клетка	13.3	53.2
2	Коридор	33.6	
3	Лифтовой холл	6.3	
Квартира №27			
1	Прихожая	3.7	37.1/34.8
2	Кухня-столовая	16.7	
3	Спальня	9.6	
4	Санузел	3.8	
5	Балкон (k=1/k=0,3)	3.3/1.0	
Квартира №28			
1	Прихожая	3.9	71.2
2	Коридор	5.2	
3	Санузел	4.0	
4	Спальня	9.9	
5	Спальня	13.3	
6	Спальня	11.7	
7	Кухня-столовая	21.5	
8	Санузел	1.7	
9	Балкон (k=1/k=0,3)	5.9/1.8	
Квартира №29			
1	Прихожая	3.7	33.7
2	Кухня-столовая	16.6	
3	Спальня	9.6	
4	Санузел	3.8	
5	Балкон (k=1/k=0,3)	6.5/2.0	
Квартира №30			
1	Прихожая	3.7	33.6
2	Кухня-столовая	16.5	
3	Спальня	9.6	
4	Санузел	3.8	
5	Балкон (k=1/k=0,3)	4.7/1.4	
Квартира №31			
1	Прихожая	5.9	47.1
2	Санузел	3.8	
3	Спальня	9.7	
4	Спальня	9.0	
5	Кухня-столовая	18.7	
6	Балкон (k=1/k=0,3)	3.0/0.9	
Квартира №32			
1	Прихожая	5.5	38.9
2	Спальня	11.7	
3	Санузел	4.0	
4	Кухня-столовая	17.7	
5	Балкон (k=1/k=0,3)	3.1/0.9	
Квартира №33			
1	Прихожая	6.5	48.6
2	Кухня-столовая	18.5	
3	Спальня	9.0	
4	Спальня	10.7	
5	Санузел	3.9	
6	Балкон (k=1/k=0,3)	3.1/0.9	

Экспликация помещений. Секция № 2.			
Номер помещ.	Наименование	Площадь помещ., м²	Общая площадь помещ., м²
Помещение XI (места общего пользования)			
1	Лестничная клетка	17.9	86.4
2	Коридор	58.1	
3	Лифтовой холл	10.4	
Квартира №75			
1	Прихожая	3.7	34.6
2	Кухня-столовая	18.0	
3	Спальня	9.4	
4	Санузел	3.5	
5	Балкон (k=1/k=0,3)	2.7/0.8	
Квартира №76			
1	Прихожая	5.3	38.7
2	Кухня-столовая	17.6	
3	Санузел	4.1	
4	Спальня	11.7	
5	Балкон (k=1/k=0,3)	2.6/0.8	
Квартира №77			
1	Прихожая	5.9	46.9
2	Санузел	3.7	
3	Спальня	9.8	
4	Спальня	9.0	
5	Кухня-столовая	18.5	
6	Балкон (k=1/k=0,3)	3.6/1.1	
Квартира №78			
1	Прихожая	3.9	71.1
2	Коридор	5.9	
3	Кухня-столовая	21.5	
4	Спальня	11.6	
5	Спальня	10.4	
6	Спальня	11.3	
7	Санузел	3.6	
8	Санузел	2.9	
9	Балкон (k=1/k=0,3)	3.5/1.1	
Квартира №79			
1	Прихожая	5.9	47.7
2	Кухня-столовая	19.0	
3	Спальня	9.1	
4	Спальня	9.8	
5	Санузел	3.9	
6	Лоджия (k=1/k=0,5)	2.6/1.3	
Квартира №80			
1	Прихожая	5.9	47.7
2	Санузел	3.8	
3	Спальня	9.7	
4	Спальня	9.1	
5	Кухня-столовая	19.2	
6	Балкон (k=1/k=0,3)	3.9/1.2	
Квартира №81			
1	Прихожая	9.2	58.5
2	Кухня-столовая	20.7	
3	Спальня	12.9	
4	Санузел	3.8	
5	Санузел	1.7	
6	Спальня	10.2	
7	Лоджия (k=1/k=0,5)	4.6/2.3	
Квартира №82			
1	Прихожая	3.3	33.3
2	Кухня-столовая	16.5	
3	Спальня	9.9	
4	Санузел	3.6	
5	Балкон (k=1/k=0,3)	5.0/1.5	
Квартира №83			
1	Прихожая	3.6	33.6
2	Санузел	3.8	
3	Спальня	9.6	
4	Кухня-столовая	16.6	
5	Балкон (k=1/k=0,3)	2.8/0.8	

Экспликация помещений. Секция № 3.			
Номер помещ.	Наименование	Площадь помещ., м²	Общая площадь помещ., м²
Помещение XII (места общего пользования)			
1	Лестничная клетка	15.4	69.2
2	Коридор	46.4	
3	Лифтовой холл	7.4	
Квартира №127			
1	Прихожая	4.0	38.6
2	Кухня-столовая	19.1	
3	Спальня	11.5	
4	Санузел	4.0	
5	Балкон (k=1/k=0,3)	2.4/0.7	
Квартира №128			
1	Прихожая	4.0	38.3
2	Санузел	4.0	
3	Спальня	11.5	
4	Кухня-столовая	18.8	
5	Балкон (k=1/k=0,3)	2.5/0.8	
Квартира №129			
1	Прихожая	9.0	58.6
2	Спальня	10.7	
3	Санузел	1.7	
4	Санузел	3.7	
5	Спальня	12.9	
6	Кухня-столовая	20.6	
Квартира №130			
1	Прихожая	5.8	47.0
2	Санузел	3.8	
3	Спальня	9.7	
4	Спальня	9.0	
5	Кухня-столовая	18.7	
6	Балкон (k=1/k=0,3)	4.1/1.2	
7	Лоджия (k=1/k=0,5)	4.4/2.2	
Квартира №131			
1	Прихожая	5.8	47.0
2	Кухня-столовая	18.7	
3	Спальня	9.0	
4	Спальня	9.7	
5	Санузел	3.8	
6	Балкон (k=1/k=0,3)	2.4/0.7	
Квартира №132			
1	Прихожая	3.2	57.4
2	Гардеробная	3.5	
3	Кухня-столовая	20.2	
4	Коридор	3.8	
5	Спальня	9.4	
6	Спальня	12.0	
7	Санузел	3.4	
8	Санузел	1.9	
9	Балкон (k=1/k=0,3)	5.9/1.8	
Квартира №133			
1	Прихожая	6.2	38.5
2	Спальня	10.0	
3	Кухня-столовая	18.6	
4	Санузел	3.7	
5	Балкон (k=1/k=0,3)	6.3/1.9	
Квартира №134			
1	Прихожая	5.1	26.3
2	Санузел	4.2	
3	Жилая	12.0	
4	Кухня-ниша	5.0	
5	Балкон (k=1/k=0,3)	3.4/1.0	
Квартира №135			
1	Прихожая	3.8	38.9
2	Санузел	4.1	
3	Жилая	11.5	
4	Кухня-столовая	19.5	
5	Балкон (k=1/k=0,3)	5.1/1.5	

Поэтажный план			
Заказчик: ООО Специализированный застройщик «Строй-Ресурс»			
Российская Федерация, МО, г.о. Красногорск, дер. Аристово, пер. Косой, д. 3	Масштаб	Лист	Листов
	200	6	11
Кадастровый инженер:			А.В. Самоделова



Экспликация помещений. Секция № 1.			
Номер помещ.	Наименование	Площадь помещ., м ²	Общая площадь помещ., м ²
Помещение X (места общего пользования)			
1	Лестничная клетка	13.1	54.2
2	Коридор	34.8	
3	Лифтовой холл	6.3	
Квартира №34			
1	Прихожая	3.7	33.6
2	Кухня-столовая	16.5	
3	Спальня	9.6	
4	Санузел	3.8	
5	Балкон (k=1/k=0,3)	3.3/1.0	
Квартира №35			
1	Прихожая	3.8	70.8
2	Коридор	5.2	
3	Санузел	3.9	
4	Спальня	9.9	
5	Спальня	13.2	
6	Спальня	11.6	
7	Кухня-столовая	21.4	
8	Санузел	1.8	
9	Балкон (k=1/k=0,3)	6.0/1.8	76.8/72.6
Квартира №36			
1	Прихожая	3.7	33.4
2	Кухня-столовая	16.4	
3	Спальня	9.6	
4	Санузел	3.7	
5	Балкон (k=1/k=0,3)	6.5/2.0	39.9/35.4
Квартира №37			
1	Прихожая	3.7	33.5
2	Кухня-столовая	16.5	
3	Спальня	9.5	
4	Санузел	3.8	
5	Балкон (k=1/k=0,3)	5.8/1.7	
Квартира №38			
1	Прихожая	5.9	46.9
2	Санузел	3.8	
3	Спальня	9.6	
4	Спальня	9.0	
5	Кухня-столовая	18.6	
6	Балкон (k=1/k=0,3)	3.5/1.1	
Квартира №39			
1	Прихожая	5.6	39.1
2	Спальня	11.7	
3	Санузел	4.1	
4	Кухня-столовая	17.7	
5	Балкон (k=1/k=0,3)	3.1/0.9	
Квартира №40			
1	Прихожая	6.4	48.5
2	Кухня-столовая	18.6	
3	Спальня	9.0	
4	Спальня	10.7	
5	Санузел	3.8	
6	Балкон (k=1/k=0,3)	3.1/0.9	

Экспликация помещений. Секция № 2.			
Номер помещ.	Наименование	Площадь помещ., м ²	Общая площадь помещ., м ²
Помещение XI (места общего пользования)			
1	Лестничная клетка	17.7	85.4
2	Коридор	57.4	
3	Лифтовой холл	10.3	
Квартира №84			
1	Прихожая	3.7	34.5
2	Кухня-столовая	17.8	
3	Спальня	9.5	
4	Санузел	3.5	
5	Балкон (k=1/k=0,3)	2.7/0.8	
Квартира №85			
1	Прихожая	5.3	38.9
2	Кухня-столовая	17.8	
3	Санузел	4.1	
4	Спальня	11.7	
5	Балкон (k=1/k=0,3)	2.9/0.9	
Квартира №86			
1	Прихожая	5.8	46.8
2	Санузел	3.6	
3	Спальня	9.8	
4	Спальня	9.0	
5	Кухня-столовая	18.6	
6	Балкон (k=1/k=0,3)	3.6/1.1	
Квартира №87			
1	Прихожая	3.9	71.4
2	Коридор	6.0	
3	Кухня-столовая	21.7	
4	Спальня	11.6	
5	Спальня	10.5	
6	Спальня	11.3	
7	Санузел	3.5	
8	Санузел	2.9	
9	Балкон (k=1/k=0,3)	3.4/1.0	
Квартира №88			
1	Прихожая	5.8	47.6
2	Кухня-столовая	19.2	
3	Спальня	9.1	
4	Спальня	9.7	
5	Санузел	3.8	
6	Лоджия (k=1/k=0,5)	2.5/1.3	
Квартира №89			
1	Прихожая	6.0	47.7
2	Санузел	3.8	
3	Спальня	9.6	
4	Спальня	9.1	
5	Кухня-столовая	19.2	
6	Балкон (k=1/k=0,3)	2.6/0.8	
Квартира №90			
1	Прихожая	9.1	58.2
2	Кухня-столовая	20.5	
3	Спальня	12.8	
4	Санузел	3.8	
5	Санузел	1.7	
6	Спальня	10.3	
7	Лоджия (k=1/k=0,5)	4.7/2.4	
Квартира №91			
1	Прихожая	3.6	33.5
2	Кухня-столовая	16.5	
3	Спальня	9.6	
4	Санузел	3.8	
5	Балкон (k=1/k=0,3)	5.1/1.5	
Квартира №92			
1	Прихожая	3.5	33.5
2	Санузел	3.8	
3	Спальня	9.7	
4	Кухня-столовая	16.5	
5	Балкон (k=1/k=0,3)	2.8/0.8	

Экспликация помещений. Секция № 3.			
Номер помещ.	Наименование	Площадь помещ., м ²	Общая площадь помещ., м ²
Помещение XII (места общего пользования)			
1	Лестничная клетка	15.4	68.6
2	Коридор	46.0	
3	Лифтовой холл	7.2	
Квартира №136			
1	Прихожая	4.0	38.8
2	Кухня-столовая	19.1	
3	Спальня	11.6	
4	Санузел	4.1	
5	Балкон (k=1/k=0,3)	2.9/0.9	
Квартира №137			
1	Прихожая	4.1	38.4
2	Санузел	4.0	
3	Спальня	11.4	
4	Кухня-столовая	18.9	
5	Балкон (k=1/k=0,3)	3.0/0.9	
Квартира №138			
1	Прихожая	8.9	58.4
2	Спальня	10.5	
3	Санузел	1.7	
4	Санузел	3.7	
5	Спальня	12.9	
6	Кухня-столовая	20.7	
7	Лоджия (k=1/k=0,5)	4.8/2.4	
Квартира №139			
1	Прихожая	5.8	47.0
2	Санузел	3.8	
3	Спальня	9.7	
4	Спальня	9.0	
5	Кухня-столовая	18.7	
6	Балкон (k=1/k=0,3)	4.9/1.5	
Квартира №140			
1	Прихожая	5.9	47.1
2	Кухня-столовая	18.7	
3	Спальня	9.0	
4	Спальня	9.7	
5	Санузел	3.8	
6	Балкон (k=1/k=0,3)	3.1/0.9	
Квартира №141			
1	Прихожая	3.2	57.4
2	Гардеробная	3.5	
3	Кухня-столовая	20.1	
4	Коридор	3.8	
5	Спальня	9.4	
6	Спальня	12.1	
7	Санузел	3.4	
8	Санузел	1.9	
9	Балкон (k=1/k=0,3)	5.9/1.8	
Квартира №142			
1	Прихожая	6.2	38.3
2	Спальня	10.0	
3	Кухня-столовая	18.6	
4	Санузел	3.5	
5	Балкон (k=1/k=0,3)	5.4/1.6	
Квартира №143			
1	Прихожая	5.4	26.3
2	Санузел	4.5	
3	Жилая	11.4	
4	Кухня-ниша	5.0	
5	Балкон (k=1/k=0,3)	3.5/1.1	
Квартира №144			
1	Прихожая	3.8	38.8
2	Санузел	4.1	
3	Жилая	11.5	
4	Кухня-столовая	19.4	
5	Балкон (k=1/k=0,3)	5.0/1.5	

Поэтажный план

Заказчик: ООО Специализированный застройщик «Строй-Ресурс»

Российская Федерация, МО, г.о. Красногорск, дер. Аристово, пер. Косой, д. 3

Масштаб: 200

Лист: 7


Листов: 11

СНИПС № 147-539-590-02

Самоделова Алёна Владимировна

Кадастровый инженер: А.В. Самоделова

План на отметке +20.900, +20,850

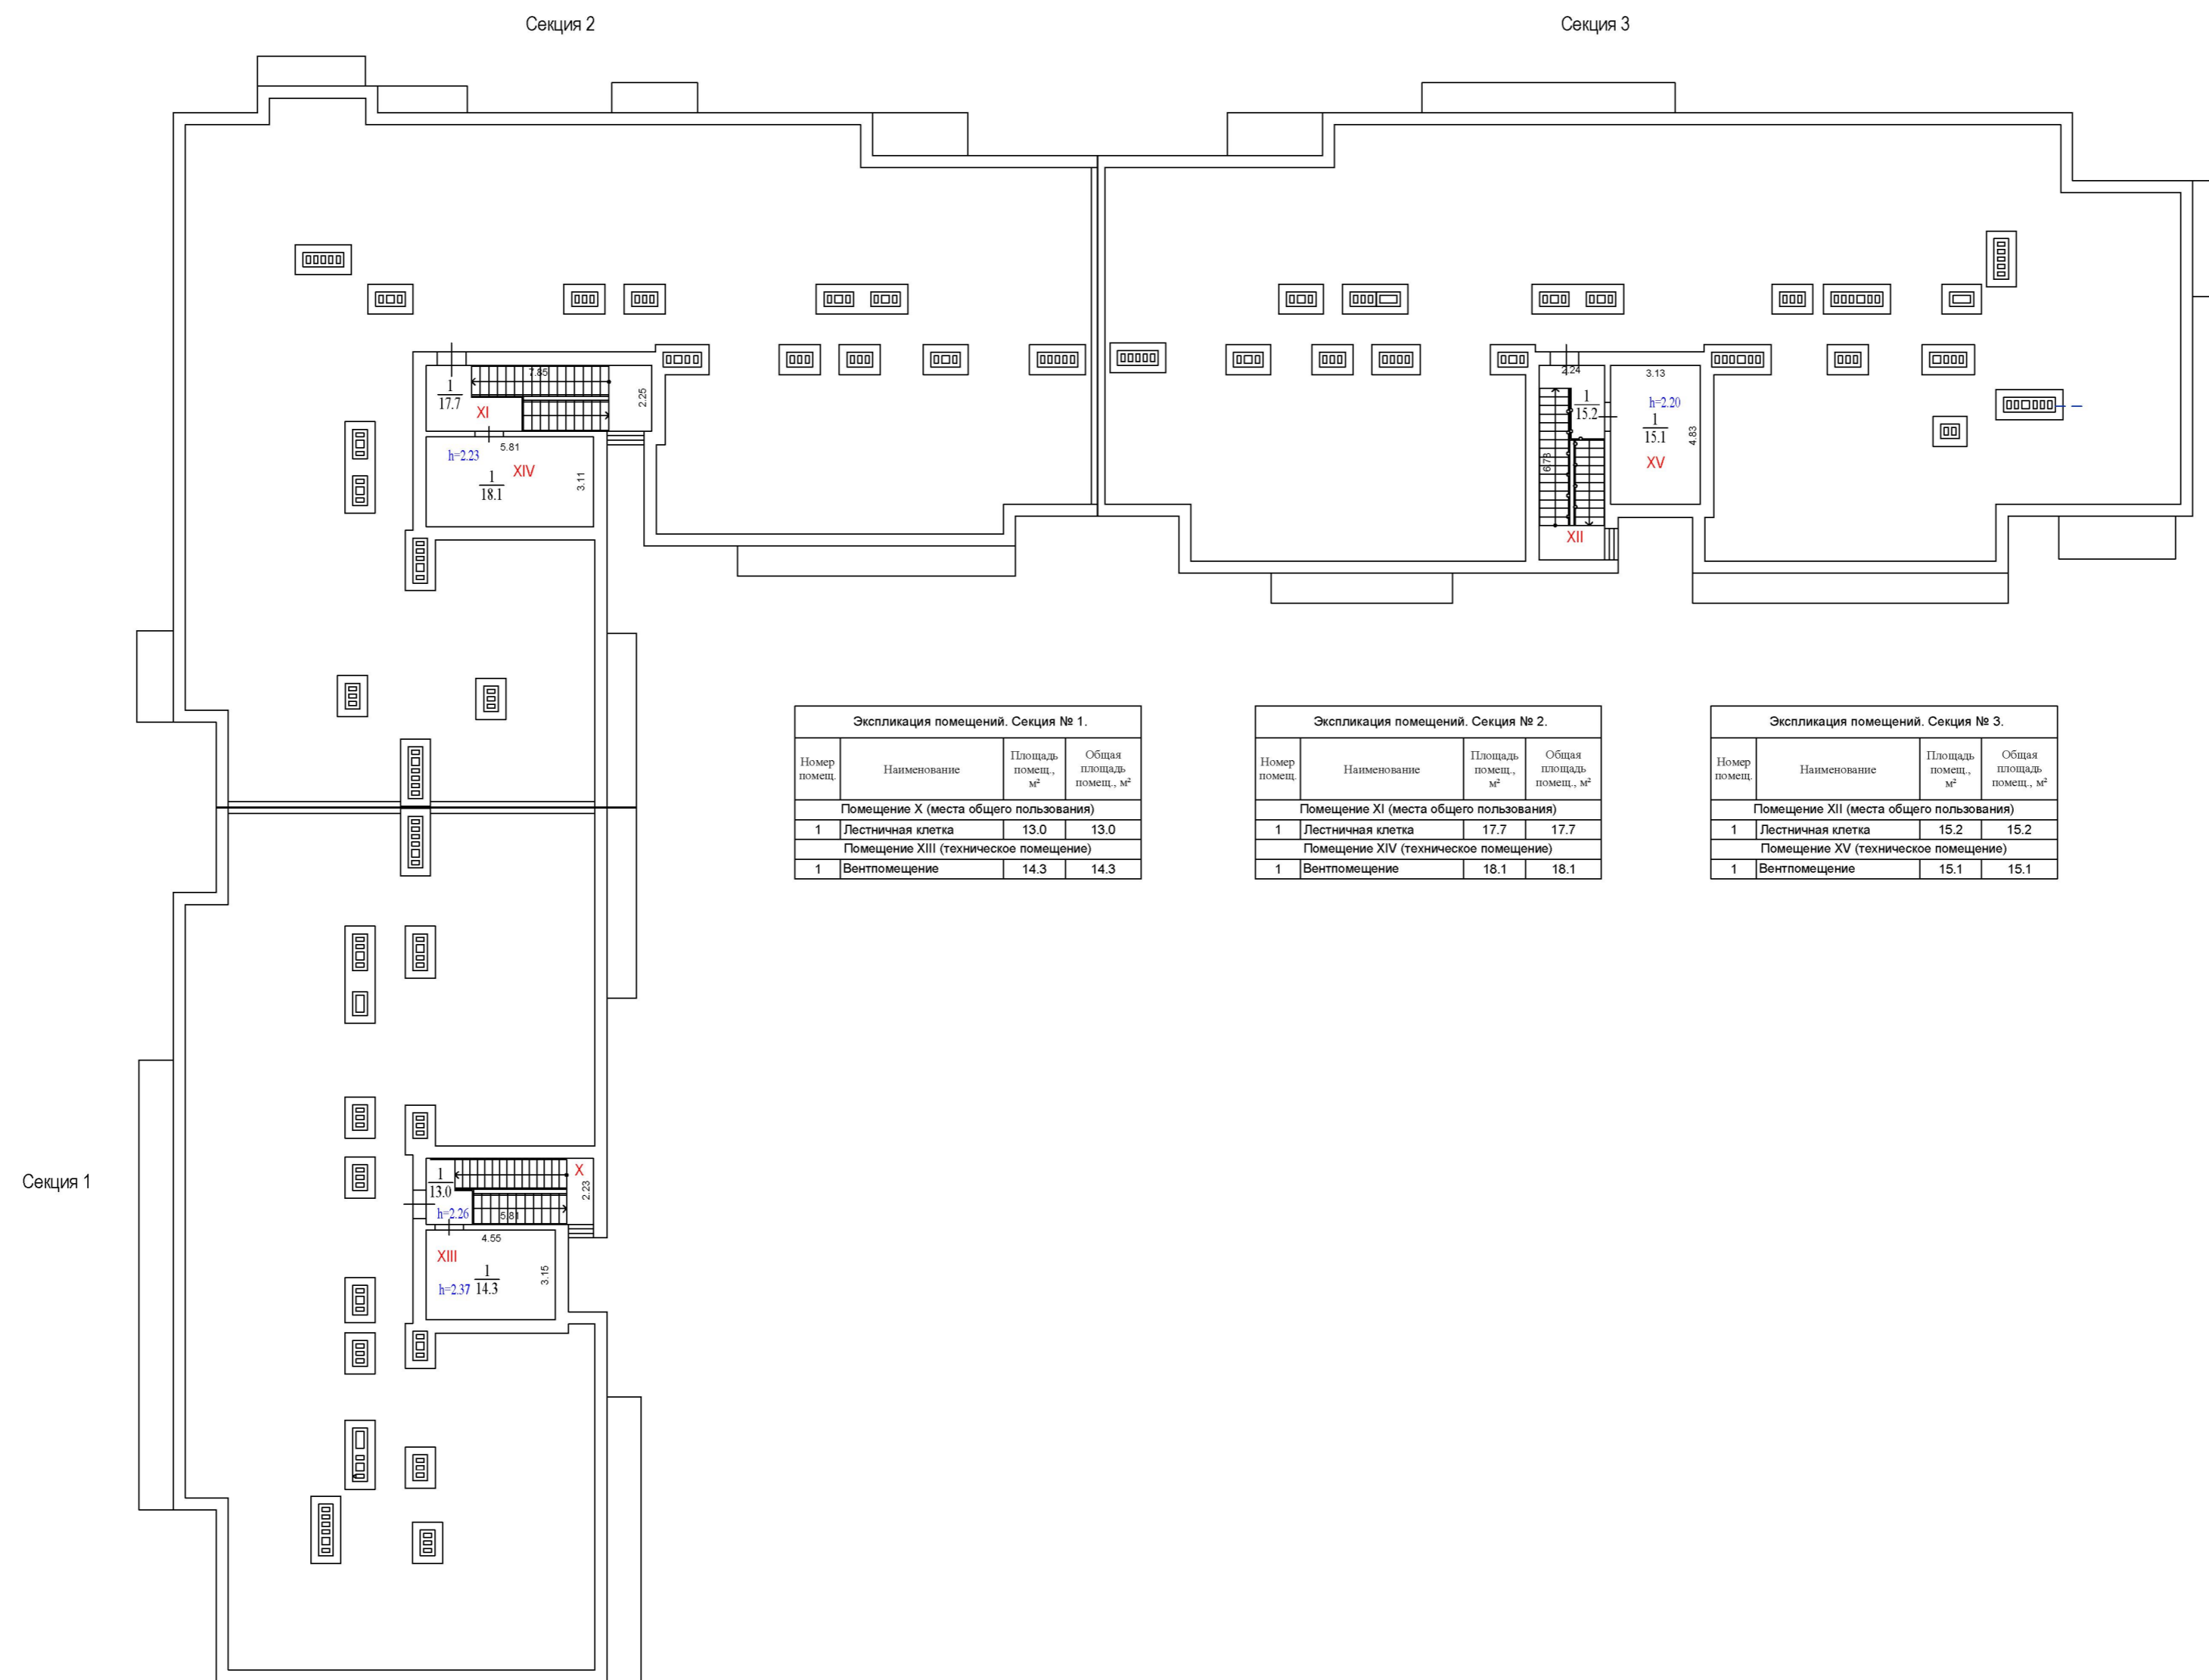

Экспликация помещений. Секция № 1.

Номер помещ.	Наименование	Площадь помещ., м²	Общая площадь помещ., м²
Помещение X (места общего пользования)			
1	Лестничная клетка	13.0	13.0
Помещение XIII (техническое помещение)			
1	Вентпомещение	14.3	14.3

Экспликация помещений. Секция № 2.

Номер помещ.	Наименование	Площадь помещ., м²	Общая площадь помещ., м²
Помещение XI (места общего пользования)			
1	Лестничная клетка	17.7	17.7
Помещение XIV (техническое помещение)			
1	Вентпомещение	18.1	18.1

Экспликация помещений. Секция № 3.


Номер помещ.	Наименование	Площадь помещ., м²	Общая площадь помещ., м²
Помещение XII (места общего пользования)			
1	Лестничная клетка	15.2	15.2
Помещение XV (техническое помещение)			
1	Вентпомещение	15.1	15.1

Поэтажный план			
Заказчик: ООО Специализированный застройщик «Строй-Ресурс»			
Российская Федерация, МО, г.о. Красногорск, дер. Аристово, пер. Косой, д. 3	Масштаб 200	Лист 8	Листов 11
Кадастровый инженер:			А.В. Самоделова

Сведения об объекте капитального строительства – многоквартирный жилой дом

Наименование показателя	Единица измерения	Фактически
Площадь застройки	кв.м	2019,0
Количество этажей:	ед.	6
Общая площадь квартир при К=1 (с учетом балконов, лоджий, террас)	кв.м	7312.1
Общая площадь квартир при К=0,5/ К=0,3 (с учетом балконов, лоджий, террас)	кв.м	6730.7
Общая площадь квартир (за исключением балконов, лоджий, террас)	кв.м	6450.6
Общая площадь балконов, лоджий, террас (К=1 /К=0,3, К=0,5)	кв.м	861.5/280.1
Общая площадь помещений общего пользования	кв.м	1487.7
Общая площадь встроенных (пристроенных) нежилых помещений	кв.м	-
Общая площадь помещений технического и инженерного назначения	кв.м	111.1
Общая площадь здания	кв.м.	9740,1
Строительный объем	куб.м	32963,0
Материалы фундаментов	-	Монолитный железобетон
Материалы наружных стен	-	Монолитный железобетон, ячеистые блоки, облицовочный кирпич
Материалы перекрытий	-	Монолитный железобетон
Материалы покрытия и кровли	-	Бетон
Год завершения строительства	г.	2022

Этаж	Общая площадь квартир при К=1 (с учетом лоджий, балконов), кв.м	Общая площадь квартир при К=0.5, К=0.3 (с учетом лоджий, балконов), кв.м	Общая площадь квартир (за исключением лоджий, балконов), кв.м	Площадь лоджий, балконов К=1, кв.м.	Площадь лоджий, балконов К=0.5, К=0.3, кв.м.	Общая площадь помещений общего пользования кв.м	Общая площадь встроенных (пристроенных) нежилых помещений кв.м	Общая площадь помещений технического и инженерного назначения, кв.м	Общая площадь помещений этажа К=1 / К=0.5, К=0.3, кв.м.
1	1250.0	1006.4	902.0	348.0	104.4	391.9	-	63.6	1705.5/1461.9
2	1215.8	1149.3	1111.7	104.1	37.6	211.9	-	-	1427.7/1361.2
3	1218.6	1149.1	1109.4	109.2	39.7	209.7	-	-	1428.3/1358.8
4	1212.2	1143.7	1109.5	102.7	34.2	211.3	-	-	1423.5/1355.0
5	1207.0	1141.2	1109.6	97.4	31.6	208.8	-	-	1415.8/1350.0
6	1208.5	1141.0	1108.4	100.1	32.6	208.2	-	-	1416.7/1349.2
на отм. +20,850	-	-	-	-	-	45.9	-	47.5	93.4
Итого:	7312.1	6730.7	6450.6	861.5	280.1	1487.7	-	111.1	8910.9/8329.5

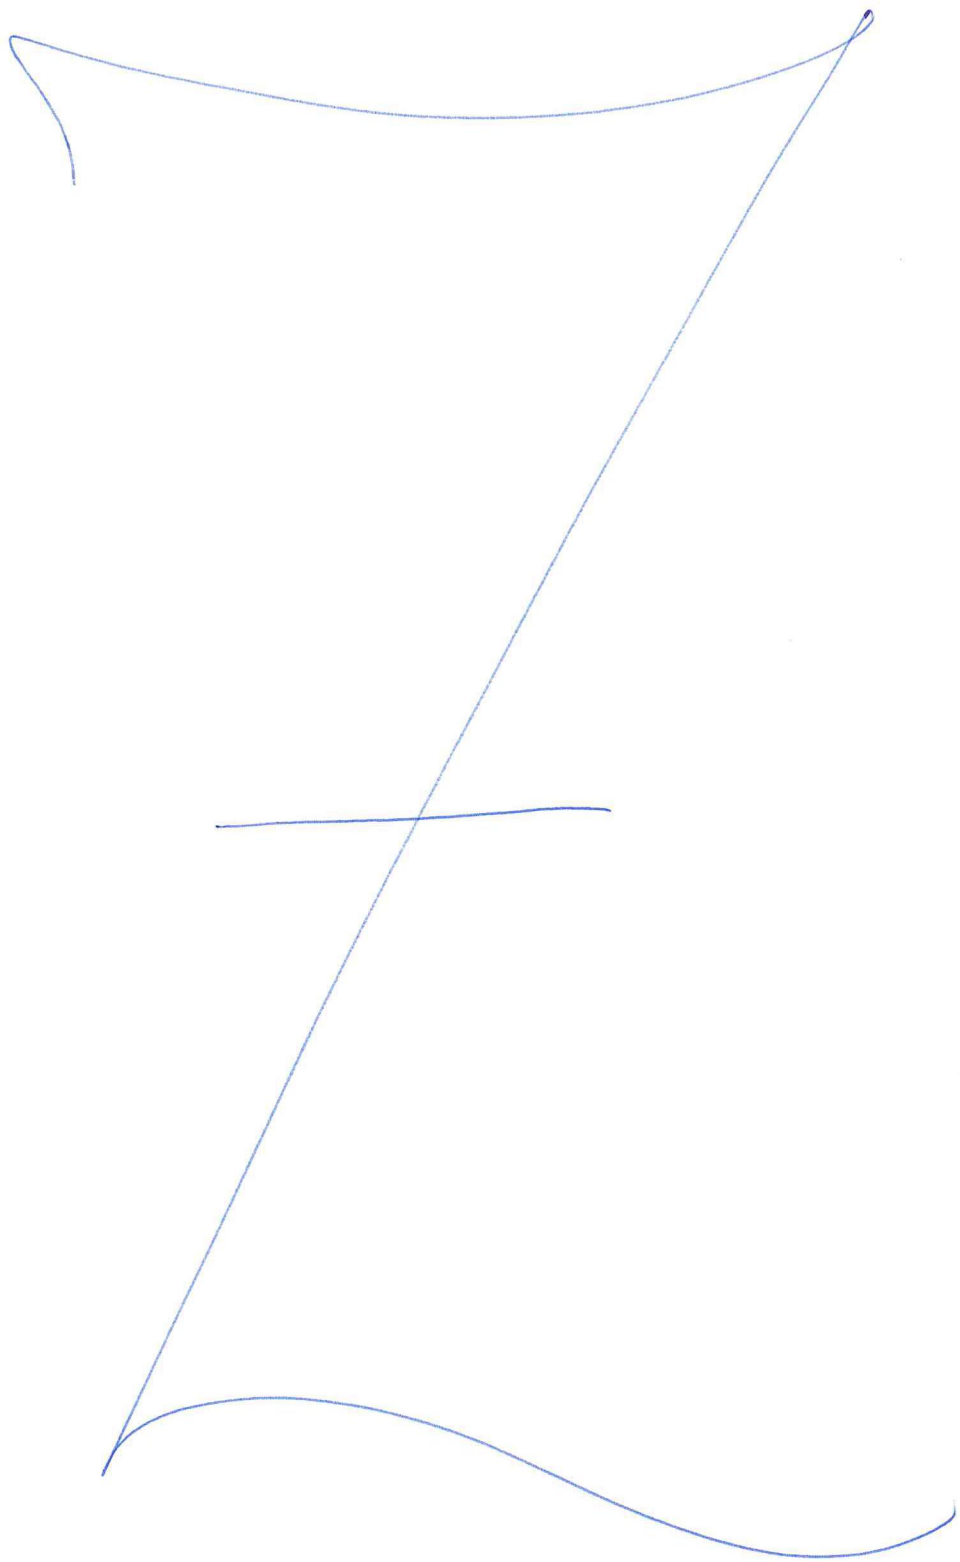

Прошито 11 листов
Кадастровый инженер
А.В. Самоделова

