

ПОЭТАЖНЫЙ ПЛАН  
МНОГОКВАРТИРНОГО ЖИЛОГО ДОМА ПОЗ. 4  
РАСПОЛОЖЕННОГО ПО АДРЕСУ:

Российская Федерация, Московская область, городской округ Красногорск,  
деревня Аристово, улица Светлогорская, дом 6.  
(земельный участок с кадастровым номером 50:11:0020218:1232).

Кадастровый инженер

Количество листов: 12




Владиславлев Д.Н.

Москва 30 апреля 2026 г.




Экспликация помещений			
Номер помещ.	Наименование	Площадь помещ., м²	Общая площадь помещ., м²
<b>Помещение I (места общего пользования)</b>			
1	Колясочная	17.4	17.4
<b>Помещение II (места общего пользования)</b>			
1	КУИ	4.3	4.3
<b>Помещение VI (места общего пользования)</b>			
1	Тамбур	6.7	82.3
2	Коридор	55.7	
3	Лифтовой холл	10.6	
4	Лифт	4.7	
5	Тамбур	4.6	
<b>Помещение VII (места общего пользования)</b>			
1	Тамбур	4.6	17.7
2	Лестничная клетка	13.1	
<b>Нежилое помещение 1</b>			
1	Тамбур	5.8	126.0
2	Торговый зал	69.3	
3	Коридор	7.2	
4	Помещение персонала	22.0	
5	Тамбур	3.9	
6	Подсобное помещение	9.8	
7	КУИ	4.2	
8	Туалет	3.8	
<b>Нежилое помещение 2</b>			
1	Тамбур	5.8	136.8
2	Торговый зал	69.0	
3	Коридор	9.2	
4	КУИ	4.0	
5	Туалет	4.0	
6	Подсобное поещение	12.8	
7	Тамбур	3.9	
8	Помещение персонала	28.1	

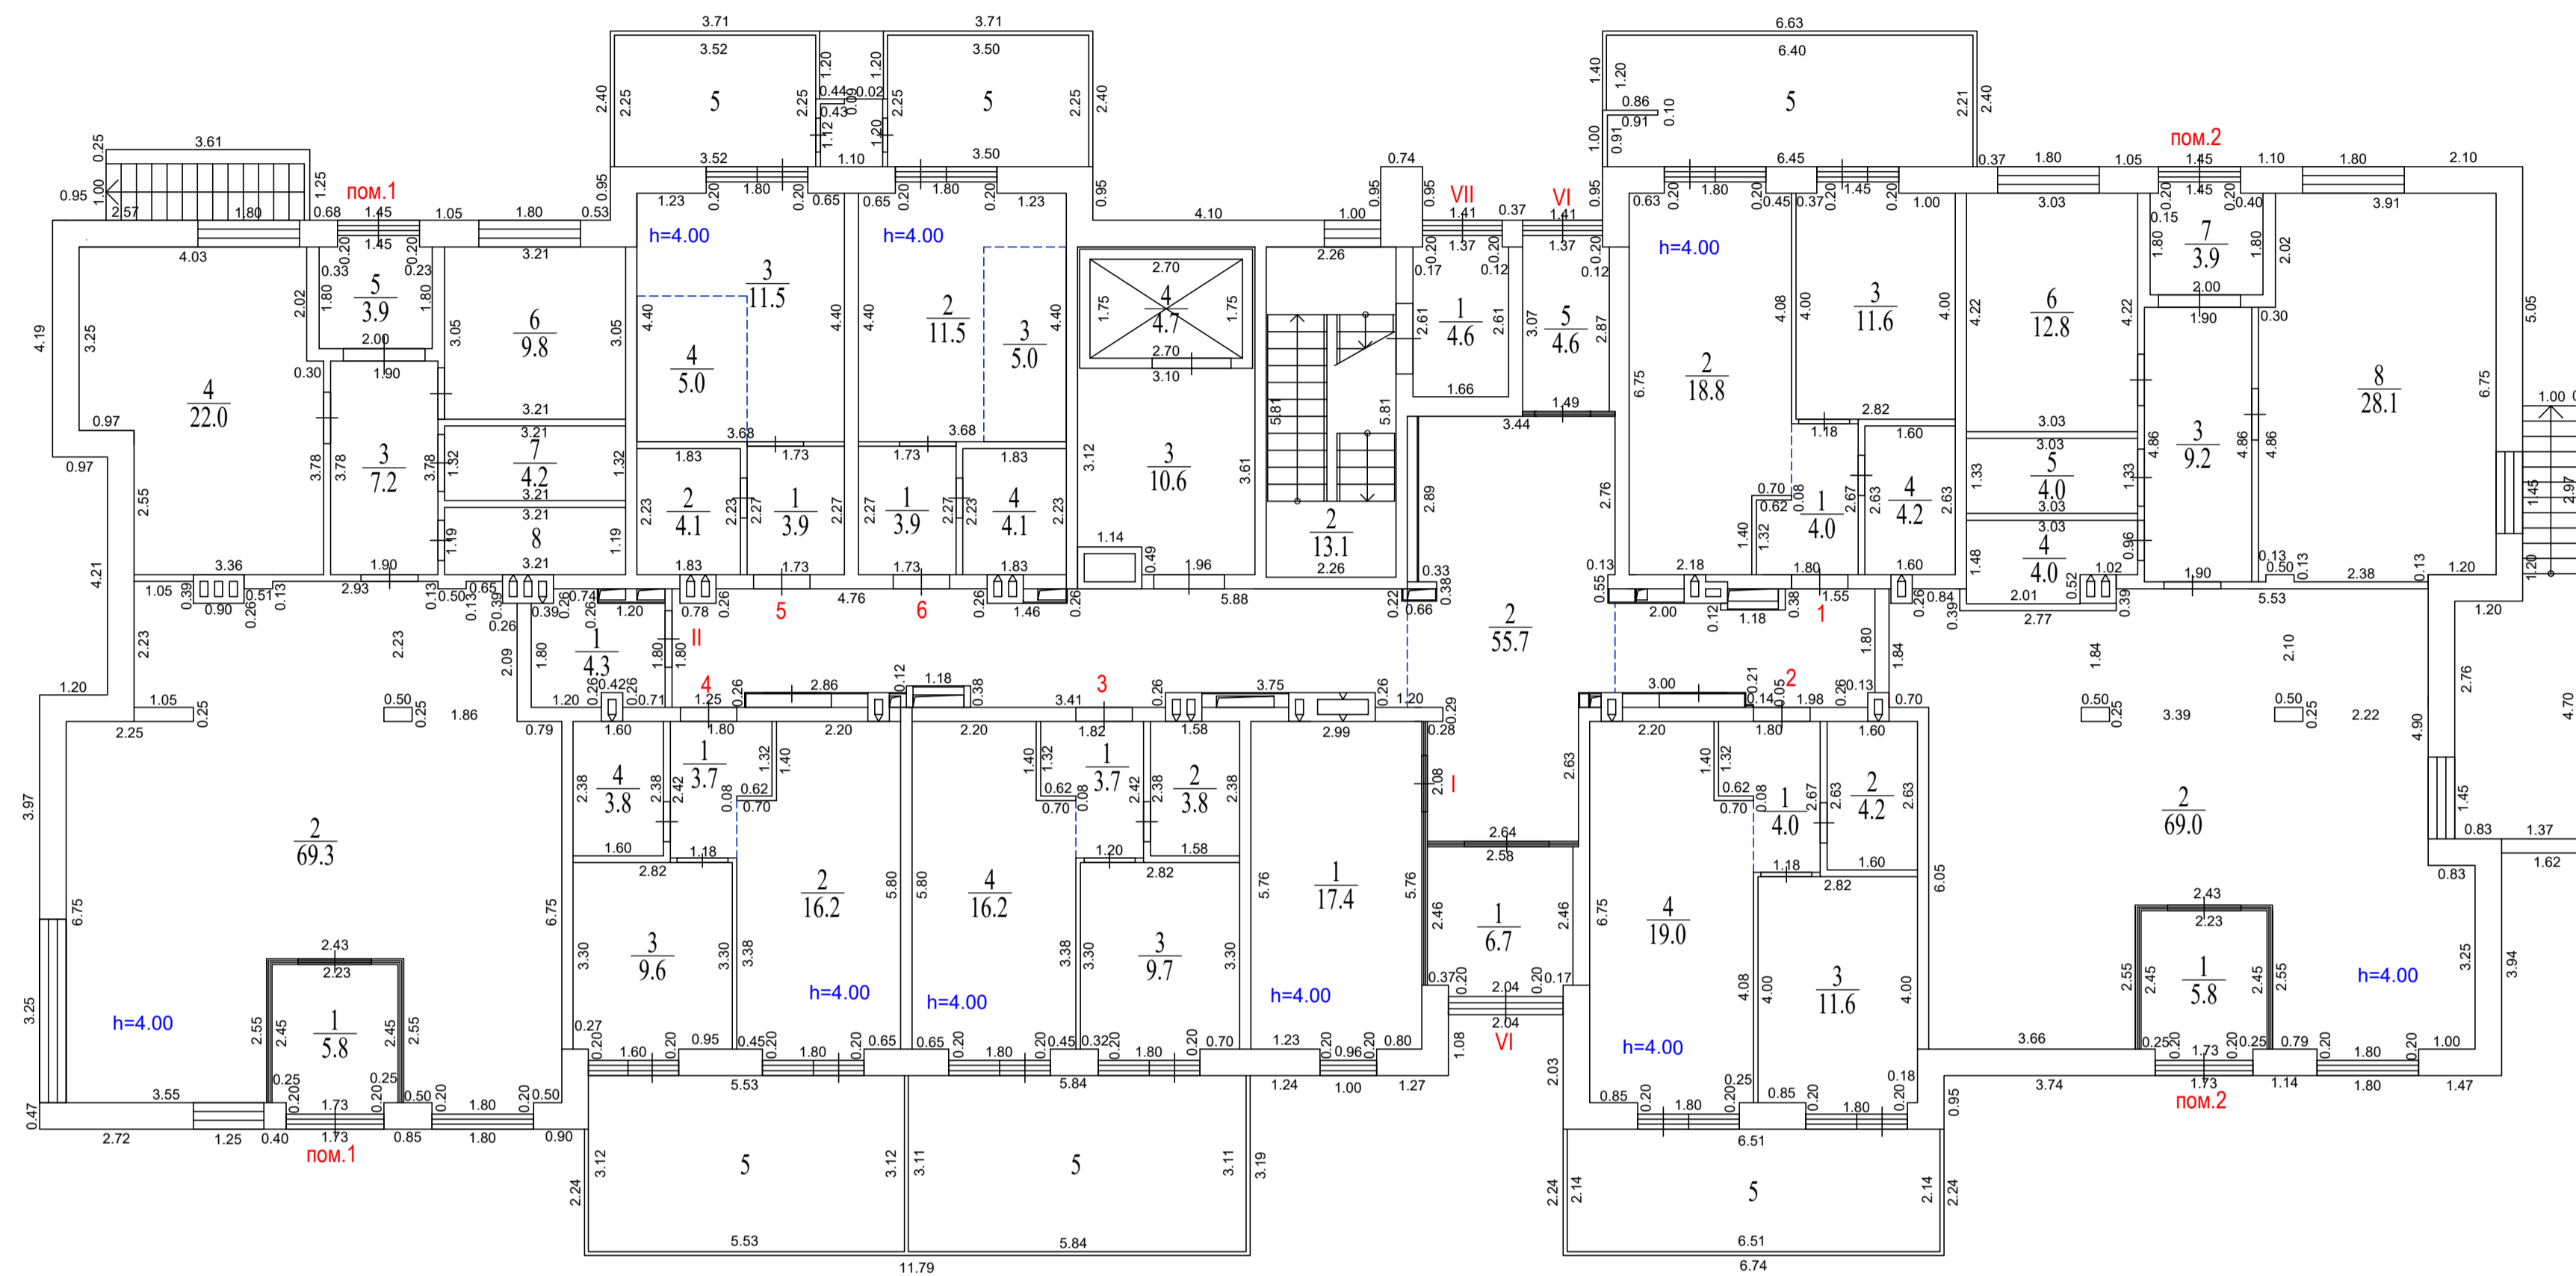

Экспликация помещений			
Номер помещ.	Наименование	Площадь помещ., м²	Общая площадь помещ., м²
<b>Квартира №1</b>			
1	Прихожая	4.0	38.6
2	Кухня-столовая	18.8	
3	Жилая	11.6	
4	Санузел	4.2	
5	Терраса (к=1/к=0.3)	14.1/4.2	
<b>Квартира №2</b>			
1	Прихожая	4.0	38.8
2	Санузел	4.2	
3	Жилая	11.6	
4	Кухня-столовая	19.0	
5	Терраса (к=1/к=0.3)	13.9/4.2	
<b>Квартира №3</b>			
1	Прихожая	3.7	33.4
2	Санузел	3.8	
3	Кухня	9.7	
4	Жилая	16.2	
5	Терраса (к=1/к=0.3)	18.2/5.5	
<b>Квартира №4</b>			
1	Прихожая	3.7	33.3
2	Кухня-столовая	16.2	
3	Жилая	9.6	
4	Санузел	3.8	
5	Терраса (к=1/к=0.3)	17.3/5.2	
<b>Квартира №5</b>			
1	Прихожая	3.9	24.5
2	Санузел	4.1	
3	Жилая	11.5	
4	Кухня-ниша	5.0	
5	Терраса (к=1/к=0.3)	7.9/2.4	
<b>Квартира №6</b>			
1	Прихожая	3.9	24.5
2	Жилая	11.5	
3	Кухня-ниша	5.0	
4	Санузел	4.1	
5	Терраса (к=1/к=0.3)	7.9/2.4	

Поттравный план			
Заказчик: ООО «Строй-Ресурс»			
Российская Федерация, Московская область, г. Красногорск, д. Артемово, ул. Светлогорская, дом 6	Масштаб: 1:100	Лист: 3	Листов: 12
Исполнитель: Кадастровый инженер	А.В. Фоминцева		Д.Н. Владиславлев


Экспликация помещений			
Номер помещ.	Наименование	Площадь помещ., м²	Общая площадь помещ., м²
<b>Помещение VII (места общего пользования)</b>			
1	Лестничная клетка	13.1	96.9
2	Коридор	46.5	
3	Коридор	27.3	
4	Лифтовой холл	10.0	
<b>Квартира №7</b>			
1	Прихожая	4.0	24.9
2	Санузел	4.1	
3	Жилая	11.8	
4	Кухня-ниша	5.0	
5	Балкон (k=1/k=0.3)	4.0/1.2	
<b>Квартира №8</b>			
1	Прихожая	4.0	38.2
2	Кухня-столовая	18.4	
3	Комната	11.6	
4	Санузел	4.2	
5	Балкон (k=1/k=0.3)	6.1/1.8	
<b>Квартира №9</b>			
1	Прихожая	6.5	59.6
2	Ванная	4.0	
3	Спальня	13.3	
4	Спальня	9.4	
5	Комната	16.4	
6	Кухня	8.7	
7	Туалет	1.3	
8	Балкон (k=1/k=0.3)	4.1/1.2	
<b>Квартира №10</b>			
1	Прихожая	6.2	52.3
2	Кухня	10.8	
3	Комната	20.8	
4	Спальня	10.4	
5	Туалет	1.4	
6	Ванная	2.7	
<b>Квартира №11</b>			
1	Прихожая	4.0	38.4
2	Санузел	4.2	
3	Жилая	11.6	
4	Кухня-столовая	18.6	
5	Балкон (k=1/k=0.3)	2.5/0.8	
<b>Квартира №12</b>			
1	Прихожая	3.3	32.1
2	Комната	16.3	
3	Кухня	8.9	
4	Санузел	3.6	
5	Лоджия (k=1/k=0.5)	2.6/1.3	
<b>Квартира №13</b>			
1	Прихожая	3.3	32.1
2	Санузел	3.6	
3	Кухня	8.9	
4	Комната	16.3	
5	Балкон (k=1/k=0.3)	2.5/0.8	

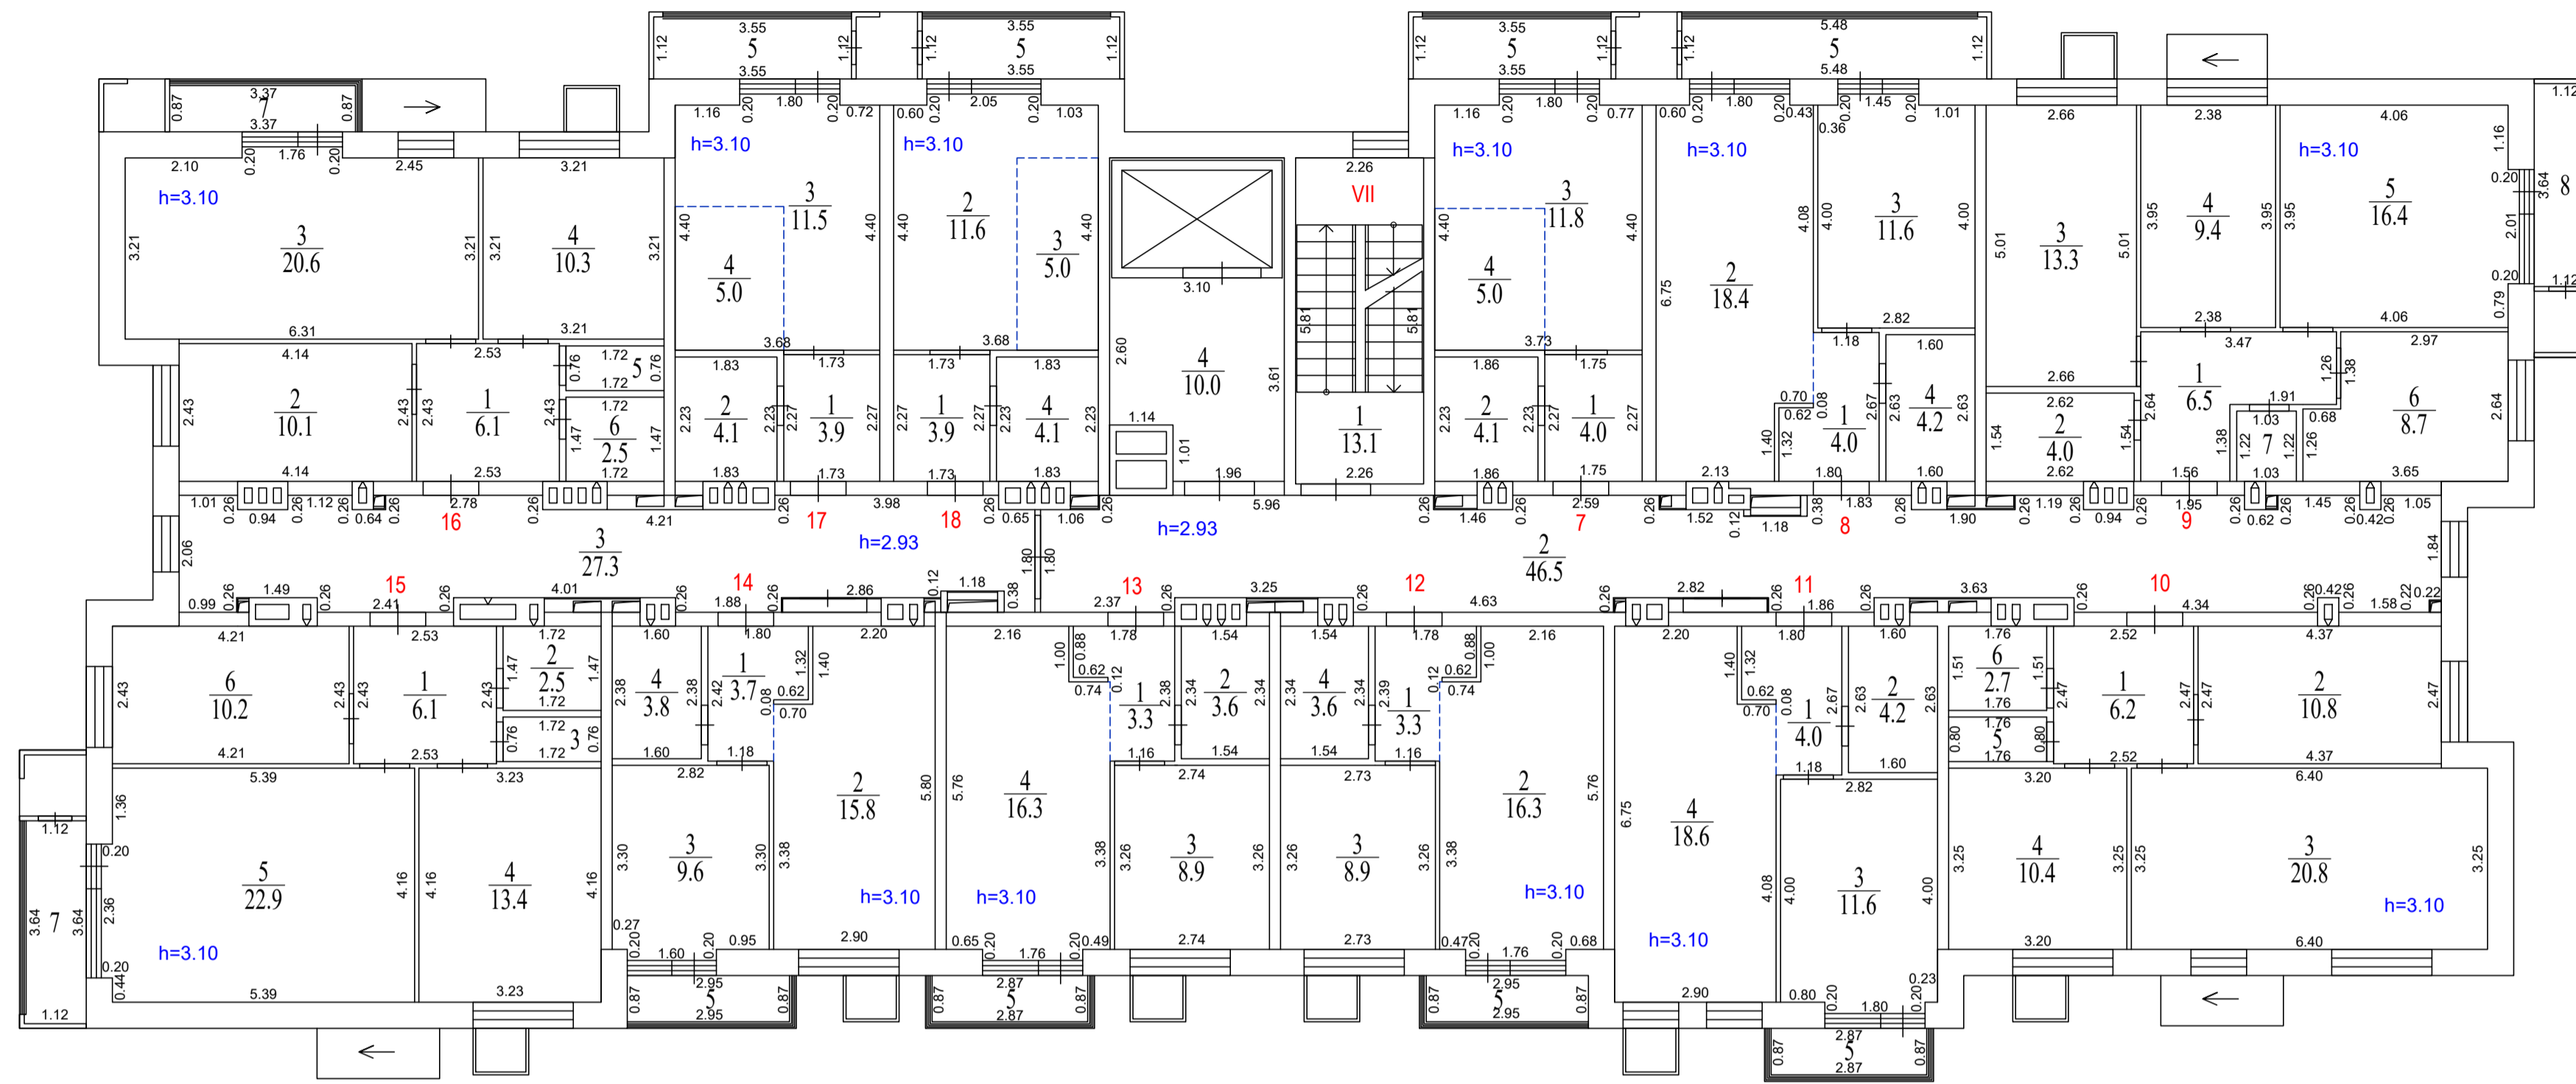

Экспликация помещений			
Номер помещ.	Наименование	Площадь помещ., м²	Общая площадь помещ., м²
<b>Квартира №14</b>			
1	Прихожая	3.7	32.9
2	Кухня-столовая	15.8	
3	Комната	9.6	
4	Санузел	3.8	
5	Лоджия (k=1/k=0.5)	2.6/1.3	35.5/34.2
<b>Квартира №15</b>			
1	Прихожая	6.1	56.4
2	Ванная	2.5	
3	Туалет	1.3	
4	Спальня	13.4	
5	Комната	22.9	
6	Кухня	10.2	
7	Балкон (k=1/k=0.3)	4.1/1.2	
<b>Квартира №16</b>			
1	Прихожая	6.1	50.9
2	Кухня	10.1	
3	Комната	20.6	
4	Спальня	10.3	
5	Туалет	1.3	
6	Ванная	2.5	
7	Балкон (k=1/k=0.3)	2.9/0.9	
<b>Квартира №17</b>			
1	Прихожая	3.9	24.5
2	Санузел	4.1	
3	Жилая	11.5	
4	Кухня-ниша	5.0	
5	Балкон (k=1/k=0.3)	4.0/1.2	
<b>Квартира №18</b>			
1	Прихожая	3.9	24.6
2	Жилая	11.6	
3	Кухня-ниша	5.0	
4	Санузел	4.1	
5	Балкон (k=1/k=0.3)	4.0/1.2	

Поттравный план			
Заказчик: ООО «Строй-Ресурс»			
Российская Федерация, Московская область, г. Красногорск, д. Артемово, ул. Светлогорская, дом 6	Масштаб: 1:100	Лист: 4	Листов: 12
Исполнитель: Кадастровый инженер	А.В. Фоминцева		Д.Н. Владиславлев


Экспликация помещений			
Номер помещ.	Наименование	Площадь помещ., м²	Общая площадь помещ., м²
Помещение VII (места общего пользования)			
1	Лестничная клетка	13.1	96.2
2	Коридор	46.0	
3	Коридор	27.1	
4	Лифтовой холл	10.0	
Квартира №19			
1	Прихожая	4.0	24.8
2	Санузел	4.1	
3	Жилая	11.7	
4	Кухня-ниша	5.0	
5	Балкон (к=1/к=0.3)	4.0/1.2	
Квартира №20			
1	Прихожая	4.0	38.2
2	Кухня-столовая	18.4	
3	Комната	11.6	
4	Санузел	4.2	
5	Балкон (к=1/к=0.3)	6.1/1.8	
Квартира №21			
1	Прихожая	6.5	59.6
2	Ванная	4.0	
3	Спальня	13.3	
4	Спальня	9.4	
5	Комната	16.4	
6	Кухня	8.7	
7	Туалет	1.3	
8	Балкон (к=1/к=0.3)	4.1/1.2	
Квартира №22			
1	Прихожая	6.0	50.8
2	Кухня	10.5	
3	Комната	20.4	
4	Спальня	10.1	
5	Туалет	1.3	
6	Ванная	2.5	
Квартира №23			
1	Прихожая	4.0	38.4
2	Санузел	4.2	
3	Жилая	11.6	
4	Кухня-столовая	18.6	
5	Балкон (к=1/к=0.3)	2.5/0.8	
Квартира №24			
1	Прихожая	3.3	32.1
2	Комната	16.3	
3	Кухня	8.9	
4	Санузел	3.6	
5	Лоджия (к=1/к=0.5)	2.6/1.3	
Квартира №25			
1	Прихожая	3.3	32.1
2	Санузел	3.6	
3	Кухня	8.9	
4	Комната	16.3	
5	Балкон (к=1/к=0.3)	2.5/0.8	

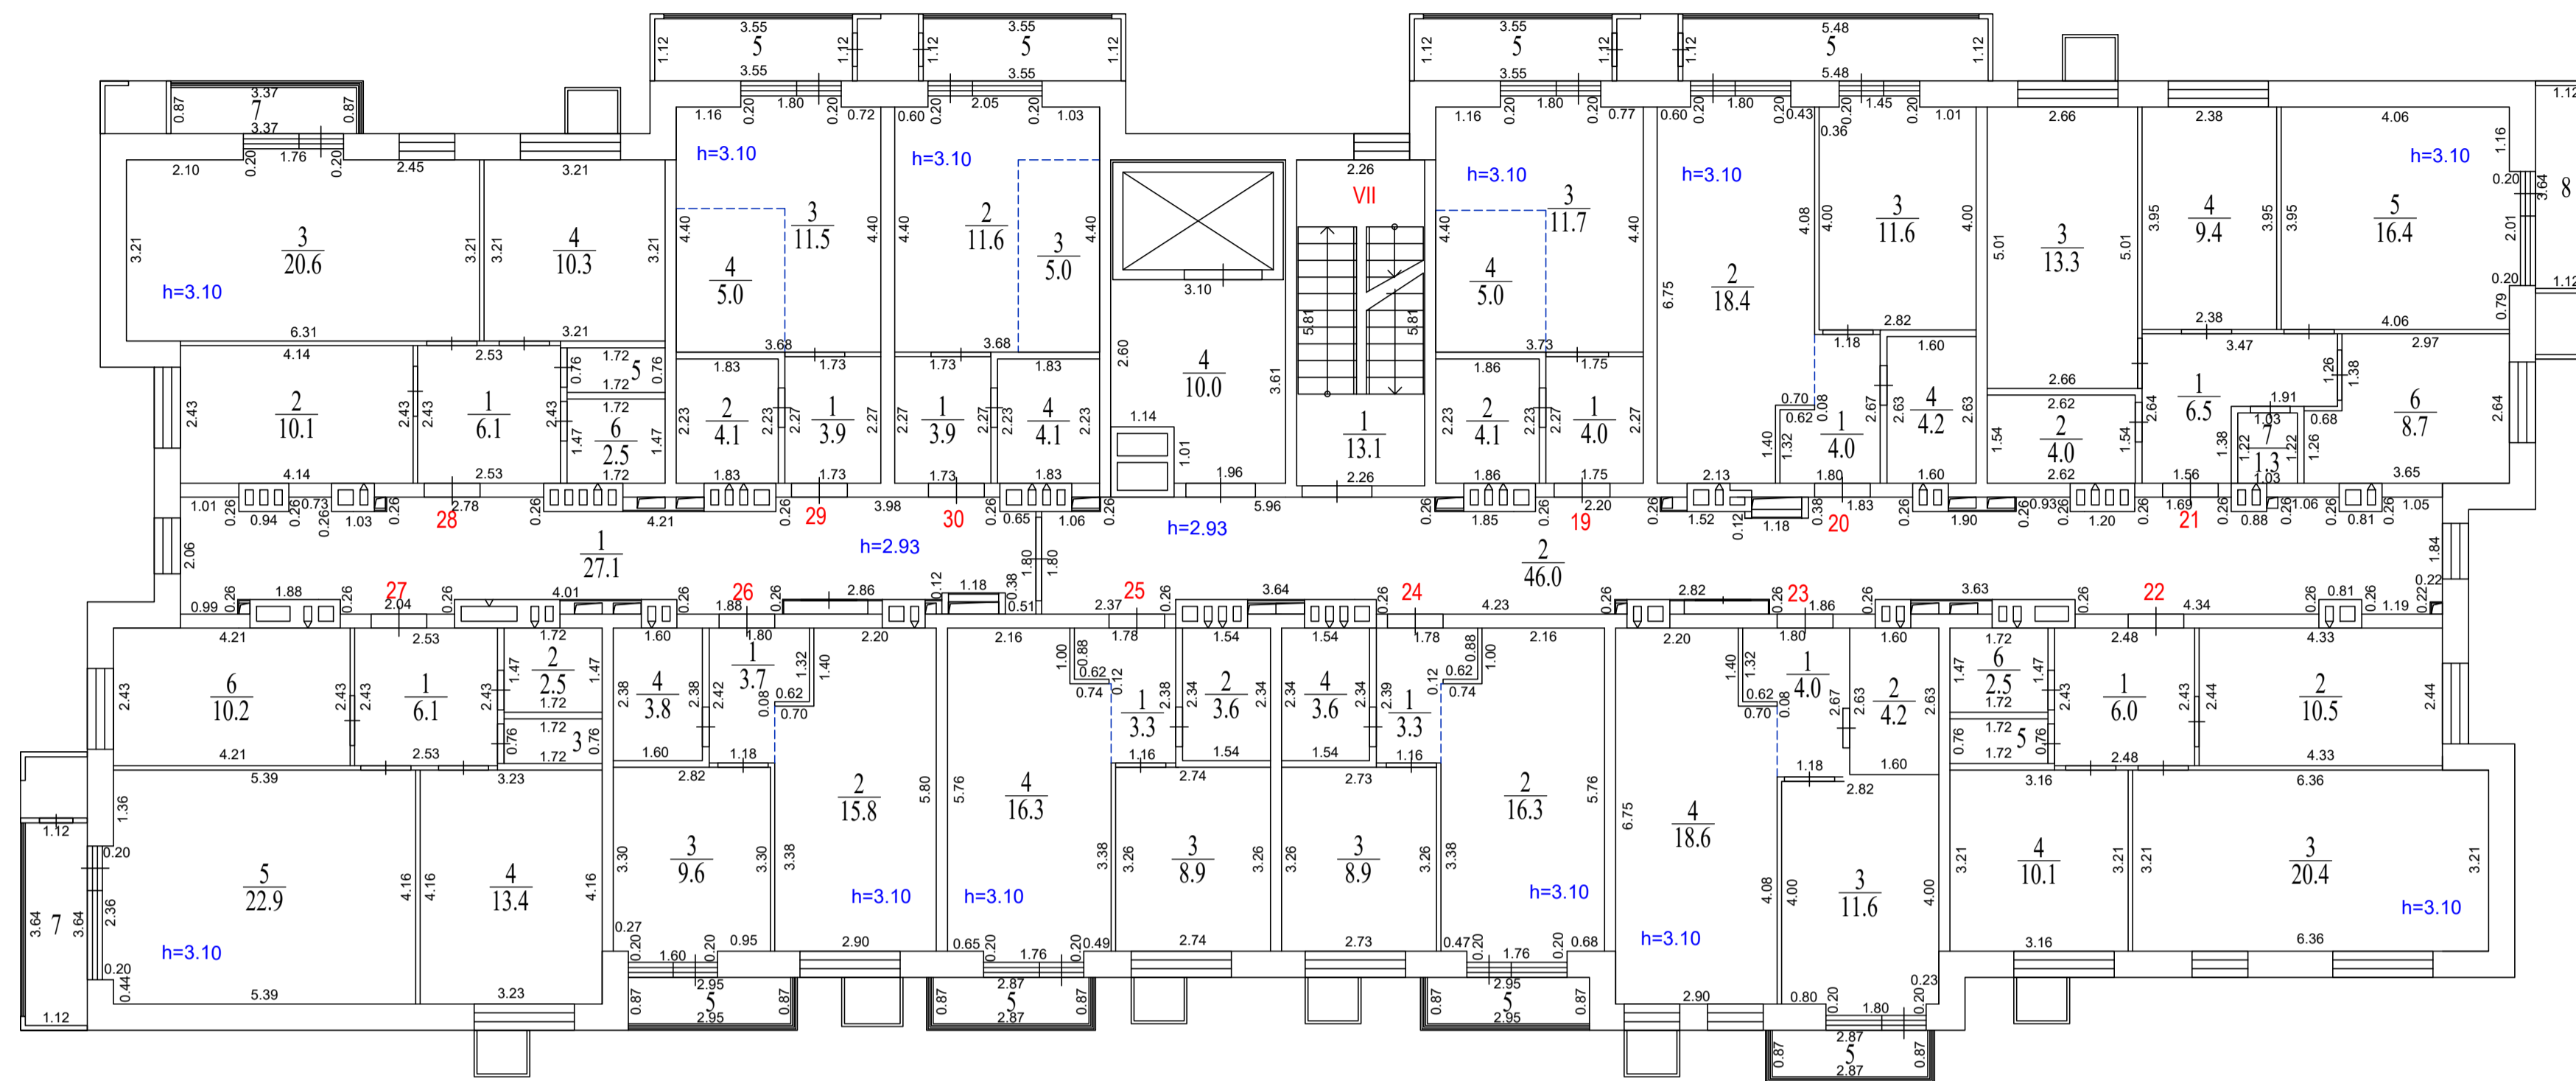

Экспликация помещений			
Номер помещ.	Наименование	Площадь помещ., м²	Общая площадь помещ., м²
Квартира №26			
1	Прихожая	3.7	32.9
2	Кухня-столовая	15.8	
3	Комната	9.6	
4	Санузел	3.8	
5	Лоджия (к=1/к=0.5)	2.6/1.3	
Квартира №27			
1	Прихожая	6.1	56.4
2	Ванная	2.5	
3	Туалет	1.3	
4	Спальня	13.4	
5	Комната	22.9	
6	Кухня	10.2	
7	Балкон (к=1/к=0.3)	4.1/1.2	
Квартира №28			
1	Прихожая	6.1	50.9
2	Кухня	10.1	
3	Комната	20.6	
4	Спальня	10.3	
5	Туалет	1.3	
6	Ванная	2.5	
7	Балкон (к=1/к=0.3)	2.9/0.9	
Квартира №29			
1	Прихожая	3.9	24.5
2	Санузел	4.1	
3	Жилая	11.5	
4	Кухня-ниша	5.0	
5	Балкон (к=1/к=0.3)	4.0/1.2	
Квартира №30			
1	Прихожая	3.9	24.6
2	Жилая	11.6	
3	Кухня-ниша	5.0	
4	Санузел	4.1	
5	Балкон (к=1/к=0.3)	4.0/1.2	

Поэтажный план			
Заказчик: ООО «Строй-Ресурс»			
Российская Федерация, Московская область, городской округ Красногорск, с/пос. Аристово, улица Светлогорская, д/п 6	Масштаб	Лист	Листов
	1:400	5	12
Исполнитель	К.В. Фомищева		
Кадастровый инженер	Д.Н. Владиславлев		


Экспликация помещений			
Номер помещ.	Наименование	Площадь помещ., м²	Общая площадь помещ., м²
<b>Помещение VII (места общего пользования)</b>			
1	Лестничная клетка	13.1	96.2
2	Коридор	46.0	
3	Коридор	27.1	
4	Лифтовой холл	10.0	
<b>Квартира №31</b>			
1	Прихожая	4.0	24.9
2	Санузел	4.1	
3	Жилая	11.8	
4	Кухня-ниша	5.0	
5	Балкон (к=1/к=0.3)	4.0/1.2	
<b>Квартира №32</b>			
1	Прихожая	4.0	38.2
2	Кухня-столовая	18.4	
3	Комната	11.6	
4	Санузел	4.2	
5	Балкон (к=1/к=0.3)	6.1/1.8	
<b>Квартира №33</b>			
1	Прихожая	6.5	59.6
2	Ванная	4.0	
3	Спальня	13.3	
4	Спальня	9.4	
5	Комната	16.4	
6	Кухня	8.7	
7	Туалет	1.3	
8	Балкон (к=1/к=0.3)	4.1/1.2	
<b>Квартира №34</b>			
1	Прихожая	6.0	50.8
2	Кухня	10.5	
3	Комната	20.4	
4	Спальня	10.1	
5	Туалет	1.3	
6	Ванная	2.5	
<b>Квартира №35</b>			
1	Прихожая	4.0	38.4
2	Санузел	4.2	
3	Жилая	11.6	
4	Кухня-столовая	18.6	
5	Балкон (к=1/к=0.3)	2.5/0.8	
<b>Квартира №36</b>			
1	Прихожая	3.3	32.1
2	Комната	16.3	
3	Кухня	8.9	
4	Санузел	3.6	
5	Лоджия (к=1/к=0.5)	2.6/1.3	

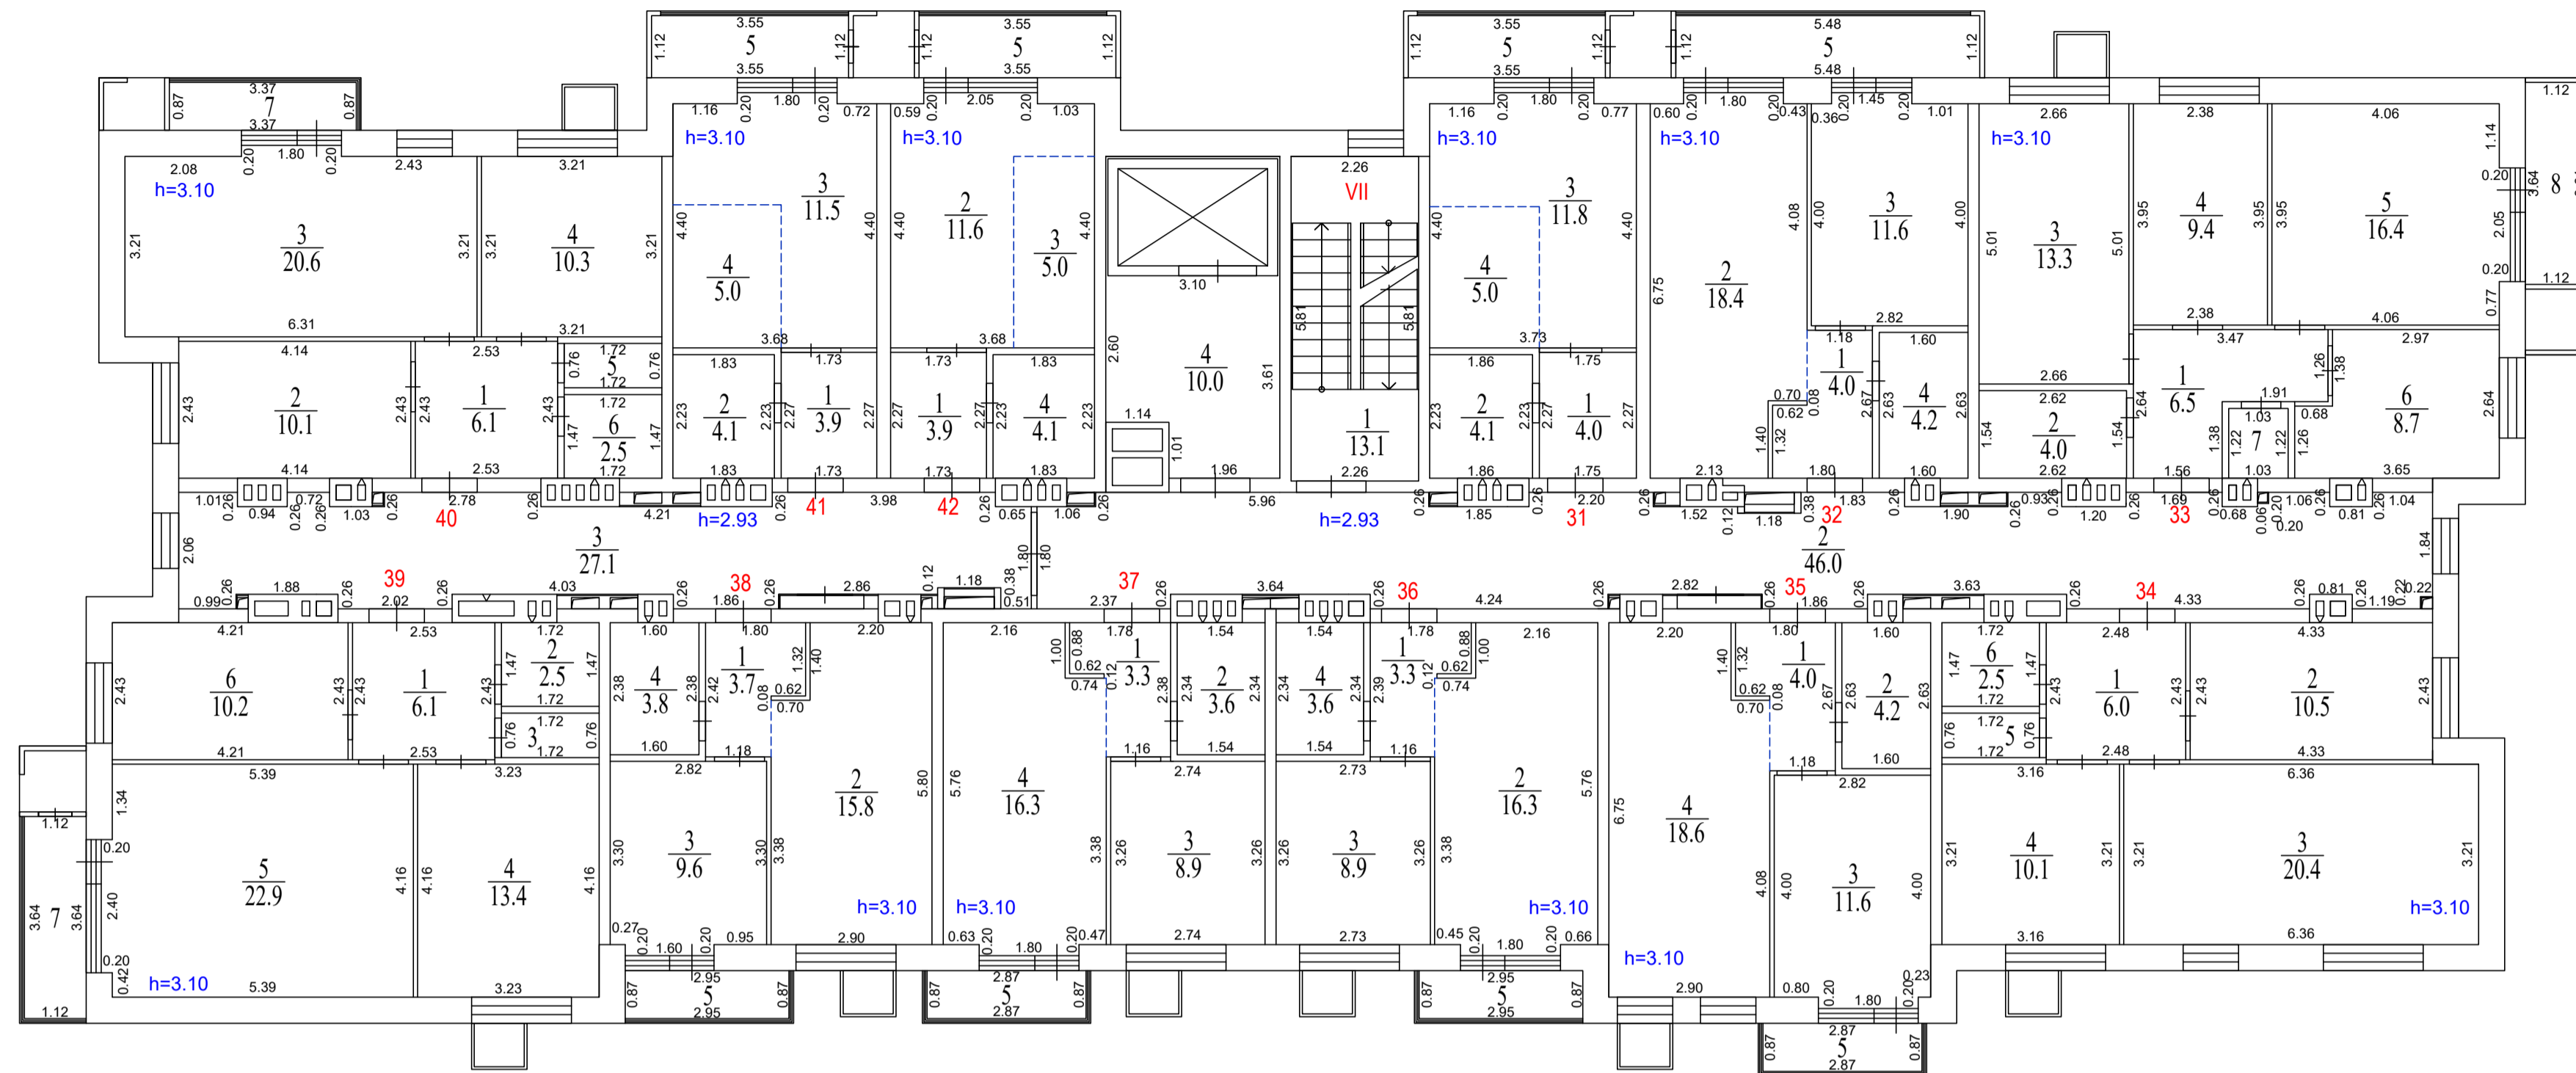

Экспликация помещений			
Номер помещ.	Наименование	Площадь помещ., м²	Общая площадь помещ., м²
<b>Квартира №37</b>			
1	Прихожая	3.3	32.1
2	Санузел	3.6	
3	Кухня	8.9	
4	Комната	16.3	
5	Балкон (к=1/к=0.3)	2.5/0.8	
<b>Квартира №38</b>			
1	Прихожая	3.7	32.9
2	Кухня-столовая	15.8	
3	Комната	9.6	
4	Санузел	3.8	
5	Лоджия (к=1/к=0.5)	2.6/1.3	
<b>Квартира №39</b>			
1	Прихожая	6.1	56.4
2	Ванная	2.5	
3	Туалет	1.3	
4	Спальня	13.4	
5	Комната	22.9	
6	Кухня	10.2	
7	Балкон (к=1/к=0.3)	4.1/1.2	
<b>Квартира №40</b>			
1	Прихожая	6.1	50.9
2	Кухня	10.1	
3	Комната	20.6	
4	Спальня	10.3	
5	Туалет	1.3	
6	Ванная	2.5	
7	Балкон (к=1/к=0.3)	2.9/0.9	
<b>Квартира №41</b>			
1	Прихожая	3.9	24.5
2	Санузел	4.1	
3	Жилая	11.5	
4	Кухня-ниша	5.0	
5	Балкон (к=1/к=0.3)	4.0/1.2	
<b>Квартира №42</b>			
1	Прихожая	3.9	24.6
2	Жилая	11.6	
3	Кухня-ниша	5.0	
4	Санузел	4.1	
5	Балкон (к=1/к=0.3)	4.0/1.2	

Поттравный план			
Заказчик: ООО «Строй-Ресурс»			
Российская Федерация, Московская область, городской округ Красногорск, деревня Артемово, улица Светлогорская, дом 6	Масштаб: 1:100	Лист: 6	Листов: 12
Исполнитель: Кадровый инженер	Т.А. Шмакова		Д.Н. Владиславцев


Экспликация помещений			
Номер помещ.	Наименование	Площадь помещ., м²	Общая площадь помещ., м²
Помещение VII (места общего пользования)			
1	Лестничная клетка	13.1	96.2
2	Коридор	46.0	
3	Коридор	27.1	
4	Лифтовой холл	10.0	
Квартира №43			
1	Прихожая	4.0	24.8
2	Санузел	4.1	
3	Жилая	11.7	
4	Кухня-ниша	5.0	
5	Балкон (k=1/k=0.3)	4.0/1.2	
Квартира №44			
1	Прихожая	4.0	38.2
2	Кухня-столовая	18.4	
3	Комната	11.6	
4	Санузел	4.2	
5	Балкон (k=1/k=0.3)	6.1/1.8	
Квартира №45			
1	Прихожая	6.8	61.2
2	Ванная	4.2	
3	Спальня	13.6	
4	Спальня	9.7	
5	Комната	16.7	
6	Кухня	8.9	
7	Туалет	1.3	
8	Балкон (k=1/k=0.3)	3.5/1.1	
Квартира №46			
1	Прихожая	6.0	51.1
2	Кухня	10.5	
3	Комната	20.7	
4	Спальня	10.1	
5	Туалет	1.3	
6	Ванная	2.5	
7	Балкон (k=1/k=0.3)	3.5/1.1	
Квартира №47			
1	Прихожая	4.0	38.4
2	Санузел	4.2	
3	Жилая	11.6	
4	Кухня-столовая	18.6	
5	Балкон (k=1/k=0.3)	3.8/1.1	
Квартира №48			
1	Прихожая	3.3	32.0
2	Комната	16.2	
3	Кухня	8.9	
4	Санузел	3.6	
5	Лоджия (k=1/k=0.5)	2.6/1.3	

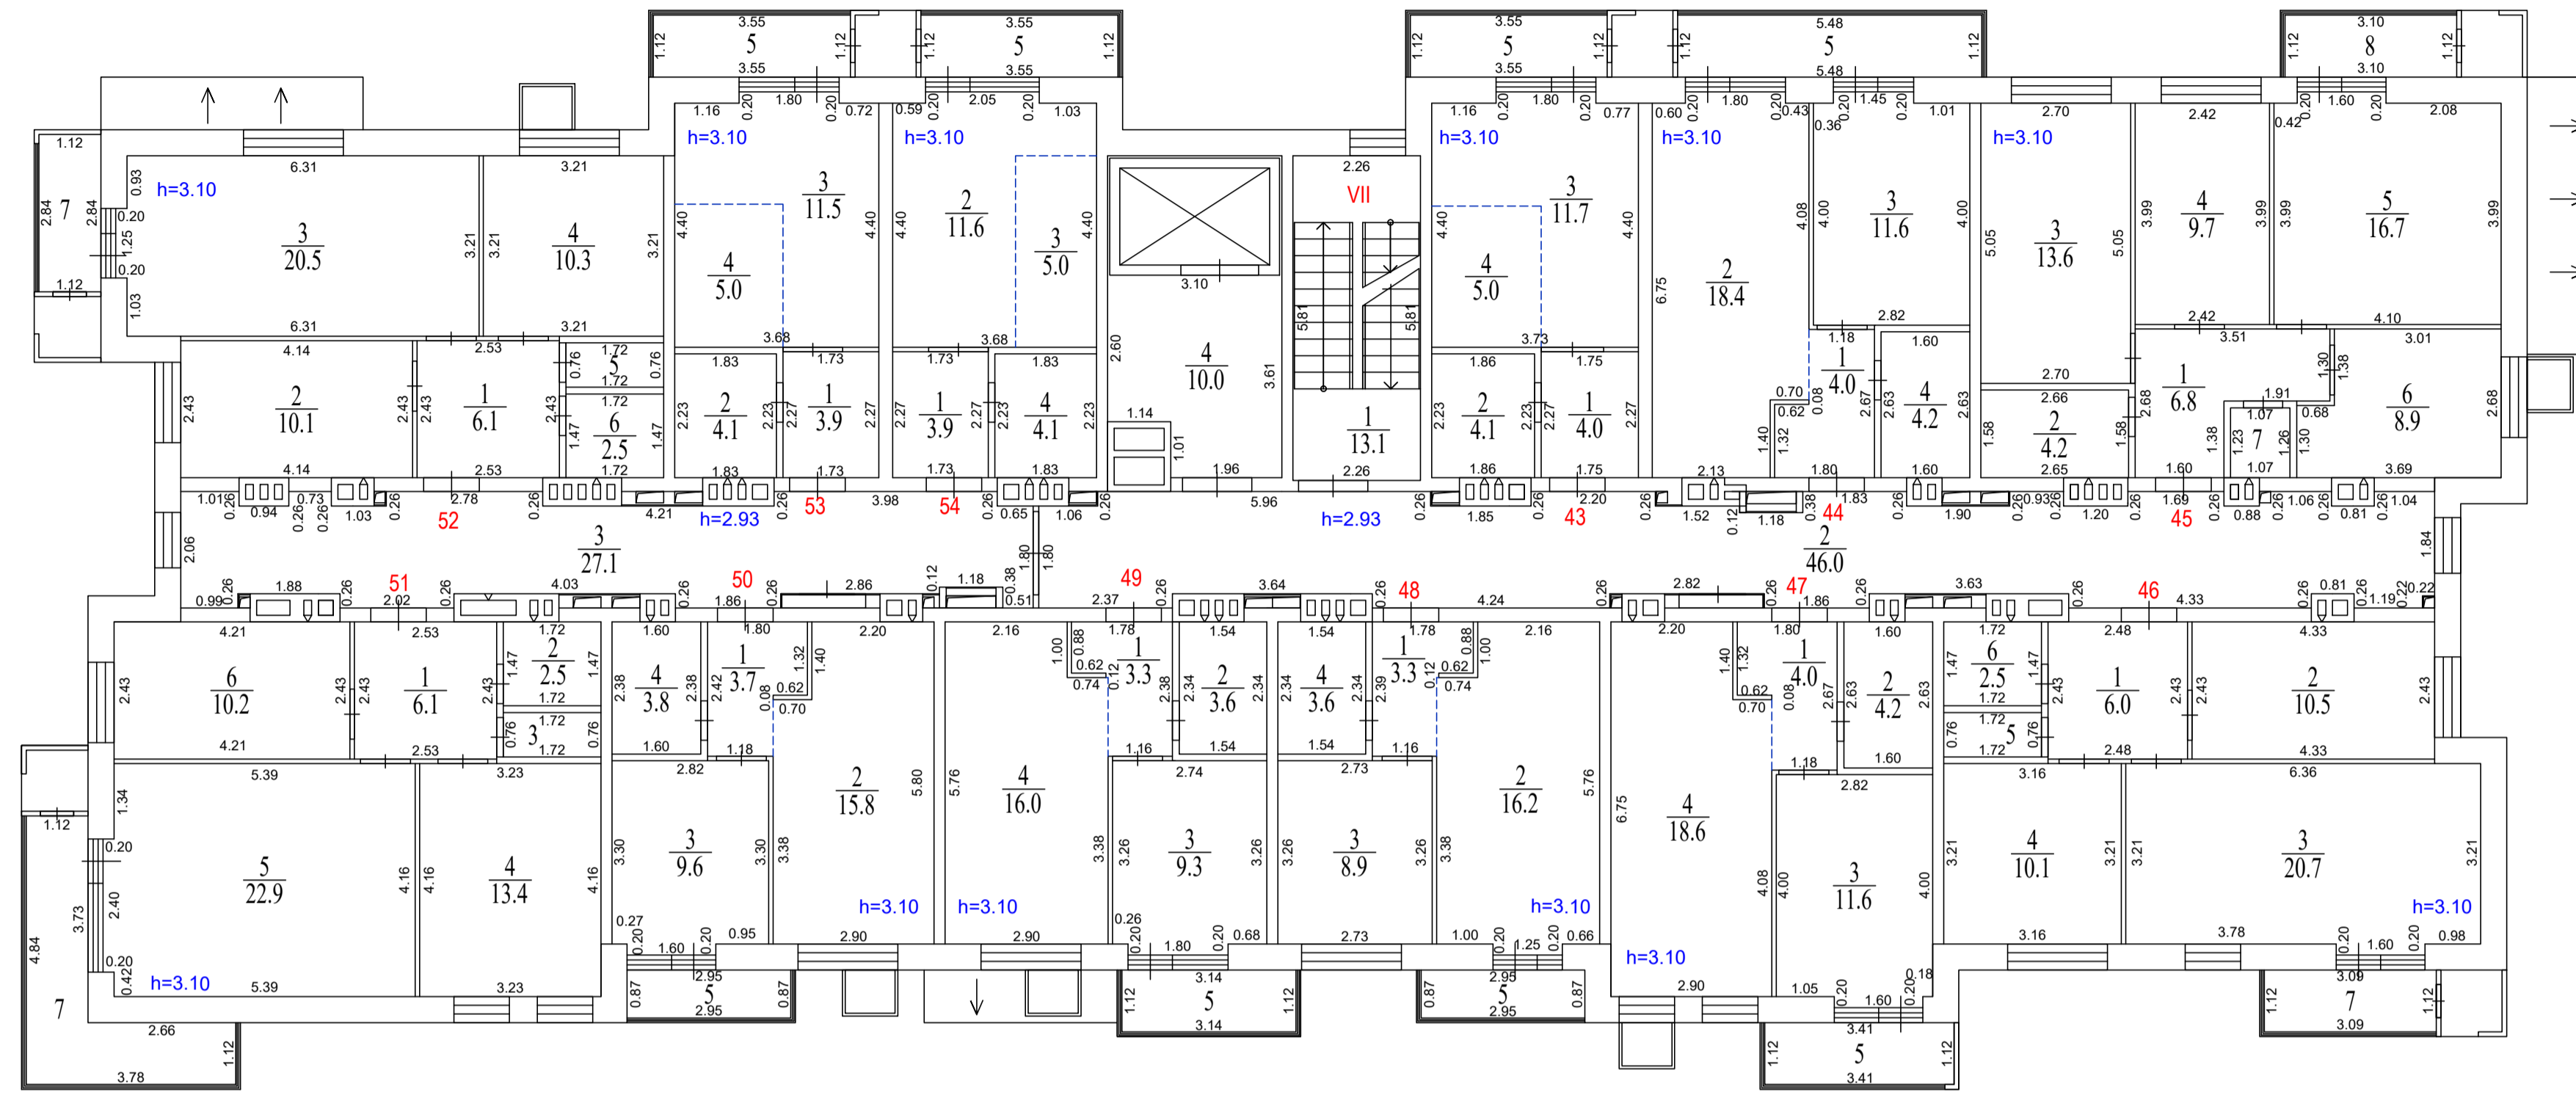

Экспликация помещений			
Номер помещ.	Наименование	Площадь помещ., м²	Общая площадь помещ., м²
Квартира №49			
1	Прихожая	3.3	32.2
2	Санузел	3.6	
3	Кухня	9.3	
4	Комната	16.0	
5	Балкон (k=1/k=0.3)	3.5/1.1	
Квартира №50			
1	Прихожая	3.7	32.9
2	Кухня-столовая	15.8	
3	Комната	9.6	
4	Санузел	3.8	
5	Лоджия (k=1/k=0.5)	2.6/1.3	
Квартира №51			
1	Прихожая	6.1	56.4
2	Ванная	2.5	
3	Туалет	1.3	
4	Спальня	13.4	
5	Комната	22.9	
6	Кухня	10.2	
7	Балкон (k=1/k=0.3)	8.4/2.5	
Квартира №52			
1	Прихожая	6.1	50.8
2	Кухня	10.1	
3	Комната	20.5	
4	Спальня	10.3	
5	Туалет	1.3	
6	Ванная	2.5	
7	Балкон (k=1/k=0.3)	3.2/1.0	
Квартира №53			
1	Прихожая	3.9	24.5
2	Санузел	4.1	
3	Жилая	11.5	
4	Кухня-ниша	5.0	
5	Балкон (k=1/k=0.3)	4.0/1.2	
Квартира №54			
1	Прихожая	3.9	24.6
2	Жилая	11.6	
3	Кухня-ниша	5.0	
4	Санузел	4.1	
5	Балкон (k=1/k=0.3)	4.0/1.2	

Потолочный план				
Заказчик: ООО «Строй-Ресурс»				
Российская Федерация, Московская область, Истринский район, с/пос. Артемово, ул. Светлогорская, дом 6	Масштаб	Лист	Листов	
	1:100	7	12	
Исполнитель	Т.А. Шмакова			
Кадровый инженер	Д.Н. Владиславев			


Экспликация помещений			
Номер помещ.	Наименование	Площадь помещ., м²	Общая площадь помещ., м²
Помещение VII (места общего пользования)			
1	Лестничная клетка	13.1	95.5
2	Коридор	45.5	
3	Коридор	26.9	
4	Лифтовой холл	10.0	
Квартира №55			
1	Прихожая	4.0	24.9
2	Санузел	4.1	
3	Жилая	11.8	
4	Кухня-ниша	5.0	
5	Балкон (к=1/к=0.3)	4.0/1.2	
Квартира №56			
1	Прихожая	4.0	38.2
2	Кухня-столовая	18.4	
3	Комната	11.6	
4	Санузел	4.2	
5	Балкон (к=1/к=0.3)	6.1/1.8	
Квартира №57			
1	Прихожая	6.8	61.2
2	Ванная	4.2	
3	Спальня	13.6	
4	Спальня	9.7	
5	Комната	16.7	
6	Кухня	8.9	
7	Туалет	1.3	
8	Балкон (к=1/к=0.3)	3.5/1.1	
Квартира №58			
1	Прихожая	6.0	51.1
2	Кухня	10.5	
3	Комната	20.7	
4	Спальня	10.1	
5	Туалет	1.3	
6	Ванная	2.5	
7	Балкон (к=1/к=0.3)	3.5/1.1	
Квартира №59			
1	Прихожая	4.0	38.4
2	Санузел	4.2	
3	Жилая	11.6	
4	Кухня-столовая	18.6	
5	Балкон (к=1/к=0.3)	3.8/1.1	
Квартира №60			
1	Прихожая	3.3	32.0
2	Комната	16.2	
3	Кухня	8.9	
4	Санузел	3.6	
5	Лоджия (к=1/к=0.5)	2.6/1.3	

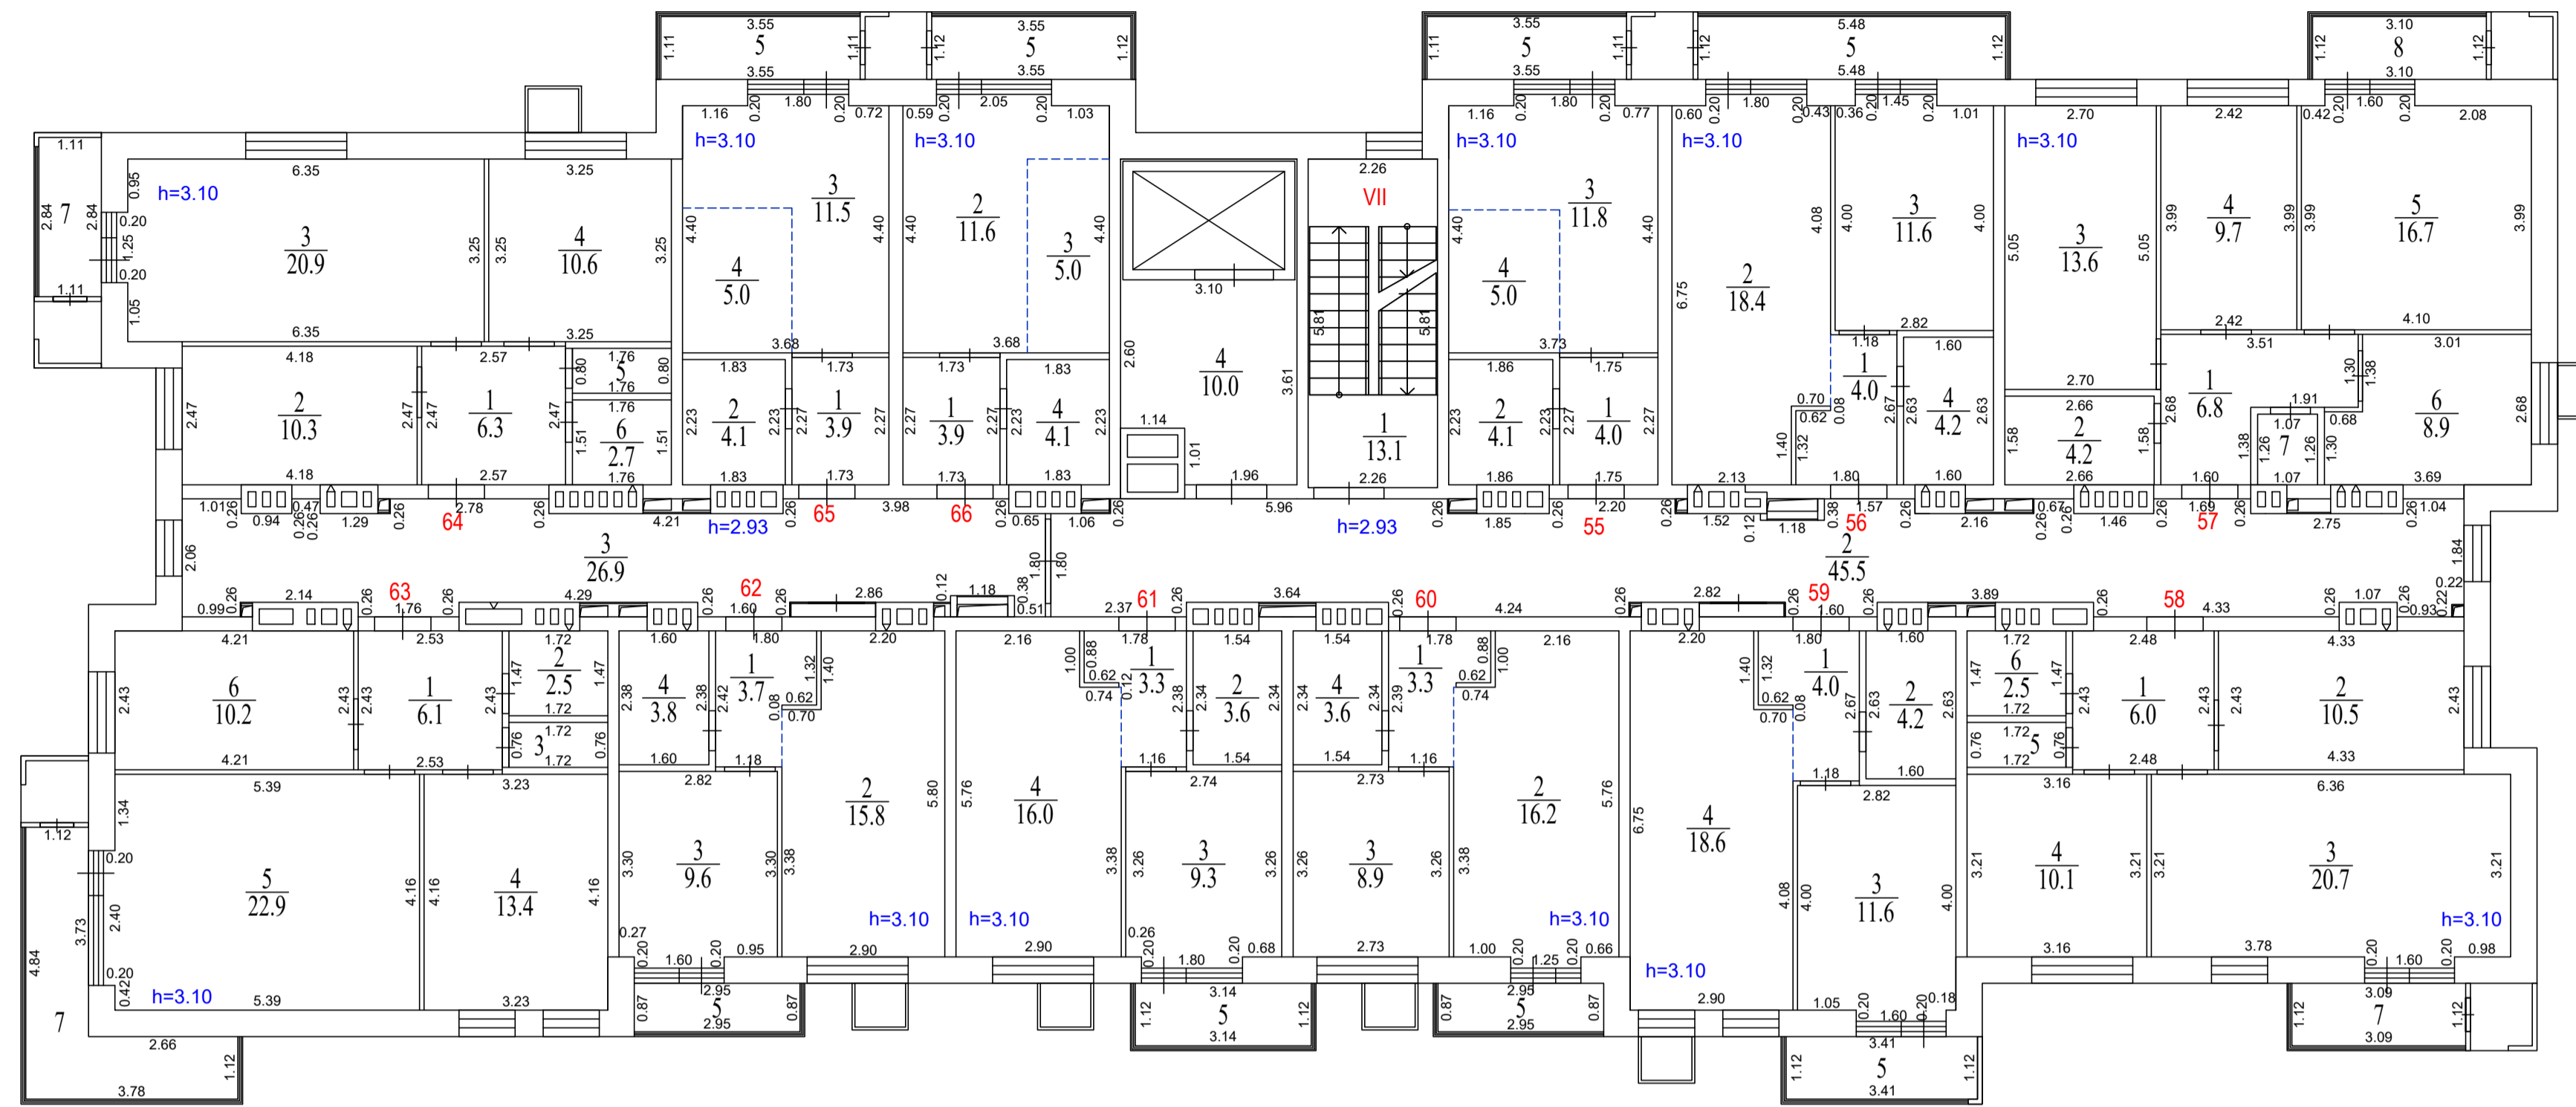

Экспликация помещений			
Номер помещ.	Наименование	Площадь помещ., м²	Общая площадь помещ., м²
Квартира №61			
1	Прихожая	3.3	32.2
2	Санузел	3.6	
3	Кухня	9.3	
4	Комната	16.0	
5	Балкон (к=1/к=0.3)	3.5/1.1	
Квартира №62			
1	Прихожая	3.7	32.9
2	Кухня-столовая	15.8	
3	Комната	9.6	
4	Санузел	3.8	
5	Лоджия (к=1/к=0.5)	2.6/1.3	
Квартира №63			
1	Прихожая	6.1	56.4
2	Ванная	2.5	
3	Туалет	1.3	
4	Спальня	13.4	
5	Комната	22.9	
6	Кухня	10.2	
7	Балкон (к=1/к=0.3)	8.4/2.5	
Квартира №64			
1	Прихожая	6.3	52.2
2	Кухня	10.3	
3	Комната	20.9	
4	Спальня	10.6	
5	Туалет	1.4	
6	Ванная	2.7	
7	Балкон (к=1/к=0.3)	3.2/1.0	
Квартира №65			
1	Прихожая	3.9	24.5
2	Санузел	4.1	
3	Жилая	11.5	
4	Кухня-ниша	5.0	
5	Балкон (к=1/к=0.3)	4.0/1.2	
Квартира №66			
1	Прихожая	3.9	24.6
2	Жилая	11.6	
3	Кухня-ниша	5.0	
4	Санузел	4.1	
5	Балкон (к=1/к=0.3)	4.0/1.2	

Поттязный план			
Заказчик: ООО «Строй-Ресурс»			
Российская Федерация, Московская область, городской округ Красногорск, деревня Артемово, улица Светлогорская, дом 6	Масштаб	Лист	Листов
	1:100	8	12
Исполнитель	И. А. Шмакова		
Кадровый инженер	Д.Н. Владиславев		



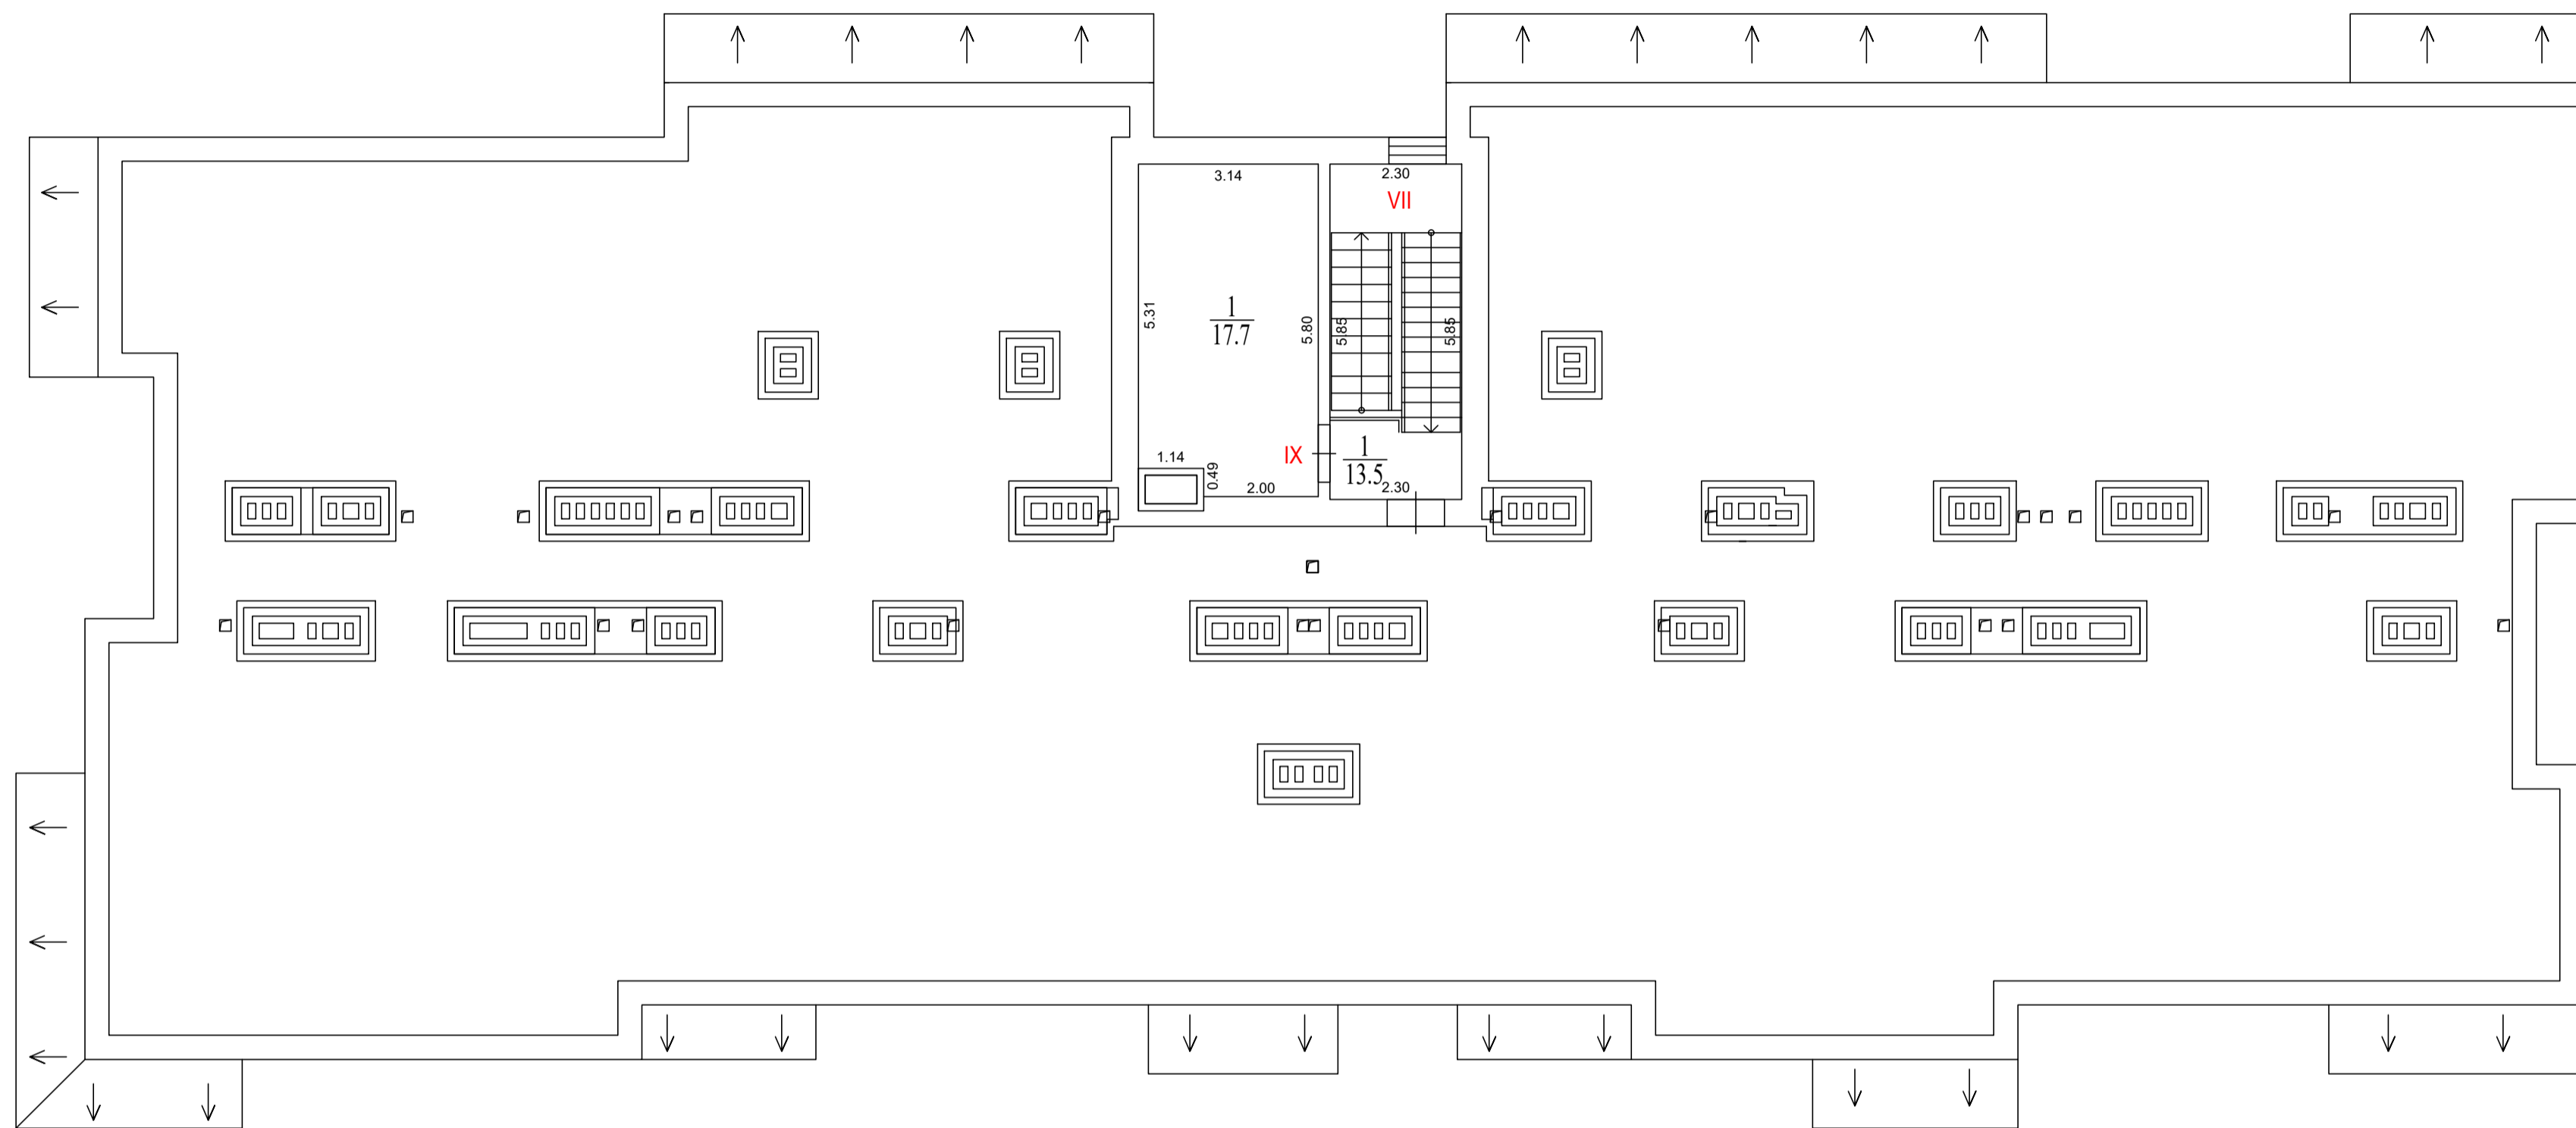

Экспликация помещений			
Номер помещ.	Наименование	Площадь помещ., м²	Общая площадь помещ., м²
Помещение VII (места общего пользования)			
1	Лестничная клетка	13.5	13.5
Помещение IX (техническое помещение)			
1	Вентпомещение	17.7	17.7

Поттравный план			
Заказчик: ООО «Строй-Ресурс»			
Российская Федерация, Московская область, городской округ Красногорск, деревня Аристово, улица Светлогорская, Дом 6	Масштаб	Лист	Листов
№ 017-029-296-78	1:200	9	12
Исполнитель	Т.А. Шмакова		
Кадетровый инженер	Д.Н. Владиславлев		



**Сведения об объекте капитального строительства – многоквартирный жилой дом**

Наименование показателя	Единица измерения	Фактически
Площадь застройки	кв.м	815.5
Количество этажей:	ед.	7
Общая площадь квартир при k=1 (с учетом лоджий, балконов, террас)	кв.м	2822.3
Общая площадь квартир при k=0.5, k=0.3 (с учетом лоджий, балконов, террас)	кв.м	2620.8
Общая площадь квартир (за исключением лоджий, балконов, террас)	кв.м	2526.4
Общая площадь балконов, лоджий, террас (k=1.0 /k=0.5,k=0.3)	кв.м	295.9/94.4
Общая площадь помещений общего пользования	кв.м	743.3
Общая площадь встроенных (пристроенных) нежилых помещений	кв.м	262.8
Общая площадь помещений технического и инженерного назначения	кв.м	85.4
<b>Общая площадь здания</b>	<b>кв.м.</b>	<b>4303.6</b>
Строительный объем	куб.м	15367.4
Материалы фундаментов	-	Монолитный железобетон, сборный железобетон
Материалы наружных стен	-	Монолитный железобетон, облицовочный кирпич, ячеистые блоки, утеплитель
Материалы перекрытий	-	Монолитный железобетон
Материалы покрытия и кровли	-	Монолитный железобетон, Засыпка из керамзита, цементно-песчаная стяжка, утеплитель, ПВХ мембрана
Год завершения строительства	г.	2026

Этаж	Общая площадь квартир при $k=1$ (с учетом лоджий, балконов, террас), кв.м	Общая площадь квартир при $k=0.5 / k=0.3$ (с учетом лоджий, балконов, террас), кв.м	Общая площадь квартир (за исключением лоджий, балконов, террас), кв.м	Площадь балконов, лоджий, террас $k=1$ , кв.м.	Площадь балконов, лоджий и террас $k=0.5/k=0.3$ , кв.м.	Общая площадь помещений общего пользования, кв.м	Общая площадь встроенных (пристроенных) нежилых помещений, кв.м	Общая площадь помещений технического и инженерного назначения, кв.м	Общая площадь помещений этажа, $k=1$ , кв.м.	Общая площадь помещений этажа, $k=0.5$ , $k=0.3$ , кв.м.
-1	-	-	-	-	-	127.1	-	67.7	194.8	194.8
1	272.4	217.0	193.1	79.3	23.9	121.7	262.8	-	656.9	601.5
2	506.3	479.8	466.9	39.4	12.9	96.9	-	-	603.2	576.7
3	504.7	478.2	465.3	39.4	12.9	96.2	-	-	600.9	574.4
4	504.8	478.3	465.4	39.4	12.9	96.2	-	-	601.0	574.5
5	516.3	483.0	467.1	49.2	15.9	96.2	-	-	612.5	579.2
6	517.8	484.5	468.6	49.2	15.9	95.5	-	-	613.3	580.0
На отметке +20,075	-	-	-	-	-	13.5	-	17.7	31.2	31.2
Итого:	2822.3	2620.8	2526.4	295.9	94.4	743.3	262.8	85.4	3913.8	3712.3

