

ПОЭТАЖНЫЙ ПЛАН  
МНОГОКВАРТИРНОГО ЖИЛОГО ДОМА ПОЗ.13,  
РАСПОЛОЖЕННОГО ПО АДРЕСУ:

Российская Федерация, Московская область, г.о. Красногорск,

дер. Аристово, Северная ул., д.3

(земельный участок с кадастровым номером 50:11:0020218:1251).

Кадастровый инженер


Количество листов: 11



Самоделова А.В.

Москва 7 сентября 2023 г.

# 1 этаж

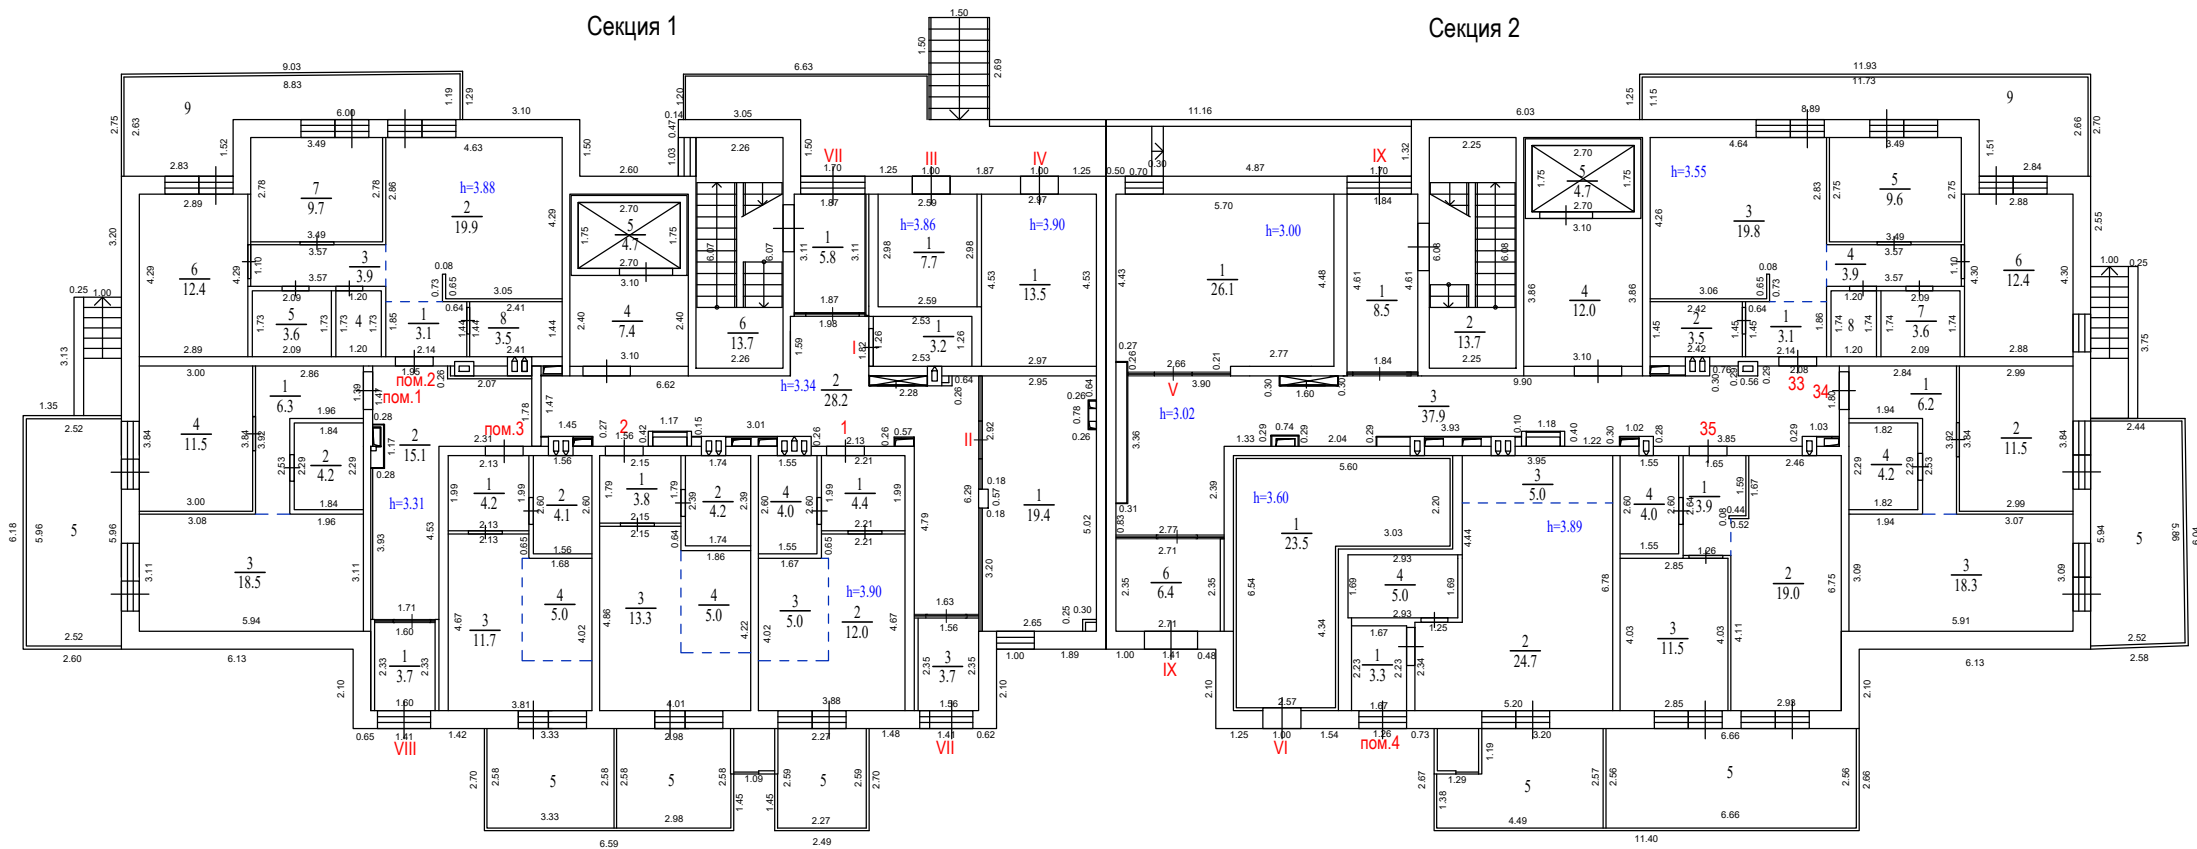

Экспликация помещений. Секция 1

Номер помещ.	Наименование	Площадь помещ., м <sup>2</sup>	Общая площадь помещ., м <sup>2</sup>
Помещение I (места общего пользования)			
1	КУИ	3.2	3.2
Помещение II (места общего пользования)			
1	Колясочная	19.4	19.4
Помещение III (техническое помещение)			
1	Помещение связи	7.7	7.7
Помещение IV (техническое помещение)			
1	Электрощитовая	13.5	13.5
Помещение VII (места общего пользования)			
1	Тамбур	5.8	63.5
2	Коридор	28.2	
3	Тамбур	3.7	
4	Лифтовой холл	7.4	
5	Лифтовая шахта	4.7	
6	Лестничная клетка	13.7	
Помещение VIII (места общего пользования)			
1	Тамбур	3.7	18.8
2	Коридор	15.1	
Квартира №1			
1	Прихожая	4.4	25.4
2	Жилая	12.0	
3	Кухня-ниша	5.0	
4	Санузел	4.0	
5	Терраса (k=1/k=0,3)	5.9/1.8	
Квартира №2			
1	Прихожая	3.8	26.3
2	Санузел	4.2	
3	Жилая	13.3	
4	Кухня-ниша	5.0	
5	Терраса (k=1/k=0,3)	7.7/2.3	
Нежилое помещение 1			
1	Прихожая	6.3	40.5
2	Санузел	4.2	
3	Комната приема пищи	18.5	
4	Кружковая комната	11.5	
5	Терраса (k=1)	15.0	
Нежилое помещение 2			
1	Прихожая	3.1	58.2
2	Комната приема пищи	19.9	
3	Коридор	3.9	
4	Санузел	2.1	
5	Санузел	3.6	
6	Кружковая комната	12.4	
7	Кружковая комната	9.7	
8	Гардеробная	3.5	
9	Терраса (k=1)	14.5	
Нежилое помещение 3			
1	Прихожая	4.2	25.0
2	Санузел	4.1	
3	Кружковая комната	11.7	
4	Буфет	5.0	
5	Терраса (k=1)	8.6	


Экспликация помещений. Секция 2

Номер помещ.	Наименование	Площадь помещ., м <sup>2</sup>	Общая площадь помещ., м <sup>2</sup>
Помещение V (места общего пользования)			
1	Колясочная	26.1	26.1
Помещение VI (техническое помещение)			
1	Тепловой пункт	23.5	23.5
Помещение IX (места общего пользования)			
1	Тамбур	8.5	83.2
2	Лестничная клетка	13.7	
3	Коридор	37.9	
4	Лифтовой холл	12.0	
5	Лифтовая шахта	4.7	
6	Тамбур	6.4	
Квартира №33			
1	Прихожая	3.1	58.0
2	Гардеробная	3.5	
3	Кухня-столовая	19.8	
4	Коридор	3.9	
5	Спальня	9.6	
6	Спальня	12.4	
7	Санузел	3.6	
8	Санузел	2.1	
9	Терраса (k=1/k=0,3)	17.8/5.3	
Квартира №34			
1	Прихожая	6.2	40.2
2	Спальня	11.5	
3	Жилая	18.3	
4	Санузел	4.2	
5	Терраса (k=1/k=0,3)	14.6/4.4	
Квартира №35			
1	Прихожая	3.9	38.4
2	Кухня-столовая	19.0	
3	Спальня	11.5	
4	Санузел	4.0	
5	Терраса (k=1/k=0,3)	17.0/5.1	
Нежилое помещение 4			
1	Тамбур	3.3	38.0
2	Кружковая комната	24.7	
3	Буфет	5.0	
4	Санузел	5.0	
5	Терраса (k=1)	10.0	

Позтажный план

Заказчик: ООО Специализированный застройщик «Строй-Ресурс»			
Российская Федерация, МО, г.о. Красногорск, дер. Аристово, ул. северная, д. 3	Масштаб 1:200	Лист 2	Листов 11
Исполнитель: Кадастровый инженер:			А.В. Самоделова А.В. Самоделова

2 этаж

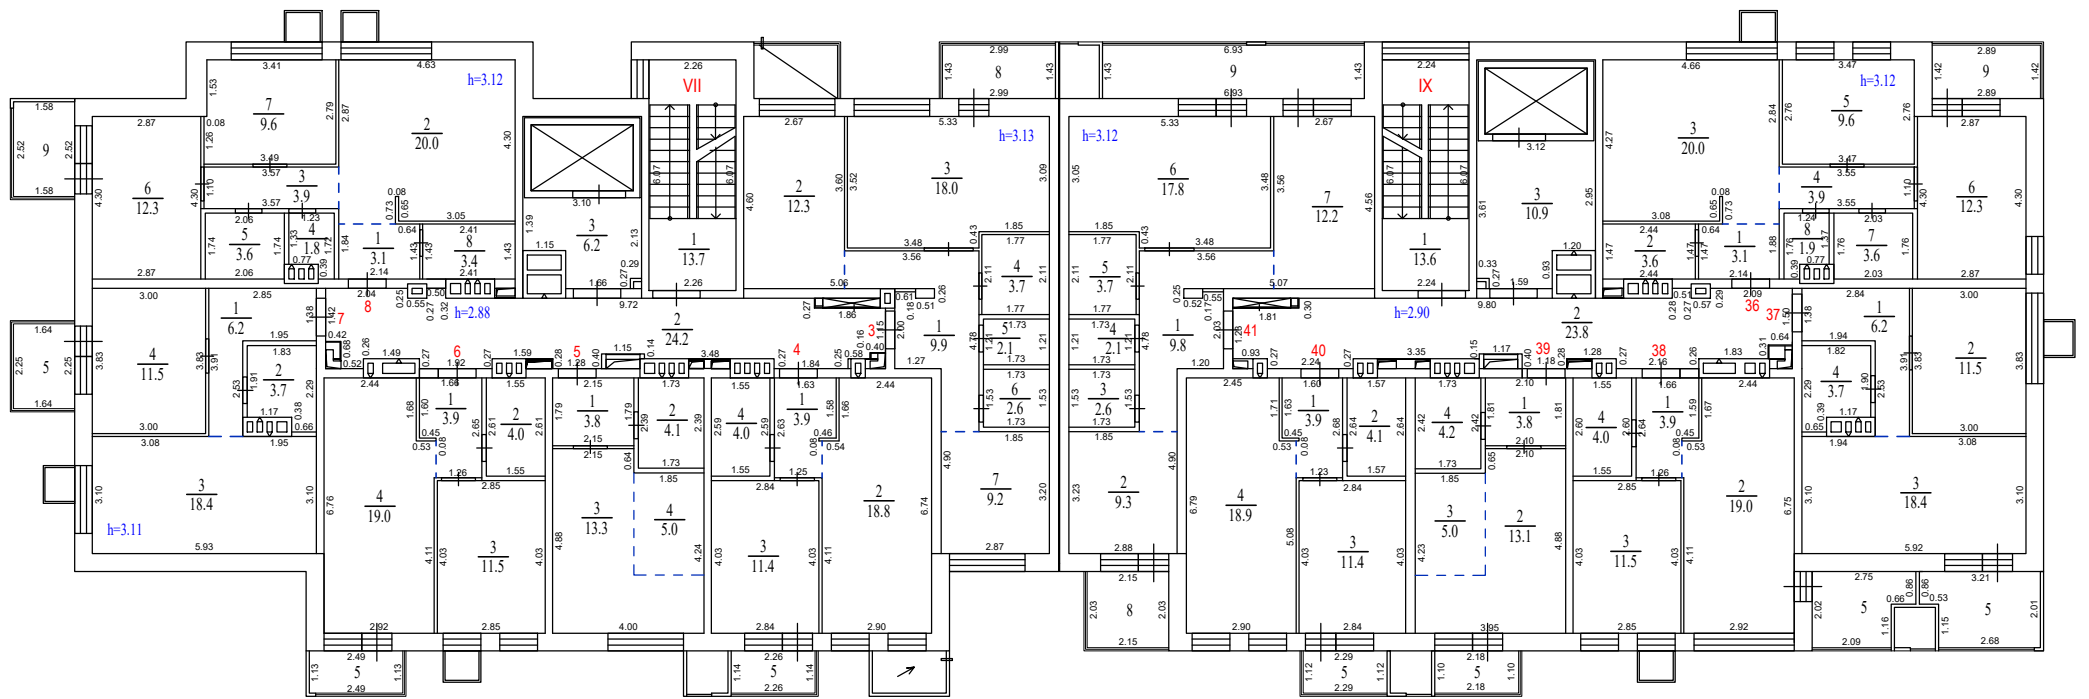


Экспликация помещений. Секция 1			
Номер помещ.	Наименование	Площадь помещ., м <sup>2</sup>	Общая площадь помещ., м <sup>2</sup>
Помещение VII (места общего пользования)			
1	Лестничная клетка	13.7	44.1
2	Коридор	24.2	
3	Лифтовой холл	6.2	
Квартира №3			
1	Прихожая	9.9	62.1/59.1
2	Спальня	12.3	
3	Кухня-столовая	18.0	
4	Гардеробная	3.7	
5	Санузел	2.1	
6	Санузел	2.6	
7	Спальня	9.2	
8	Балкон (k=1/k=0,3)	4.3/1.3	
Квартира №4			
1	Прихожая	3.9	40.7/38.9
2	Кухня-столовая	18.8	
3	Спальня	11.4	
4	Санузел	4.0	
5	Балкон (k=1/k=0,3)	2.6/0.8	
Квартира №5			
1	Прихожая	3.8	26.2
2	Санузел	4.1	
3	Жилая	13.3	
4	Кухня-ниша	5.0	
Квартира №6			
1	Прихожая	3.9	41.2/39.2
2	Санузел	4.0	
3	Спальня	11.5	
4	Кухня-столовая	19.0	
5	Балкон (k=1/k=0,3)	2.8/0.8	
Квартира №7			
1	Прихожая	6.2	43.5/40.9
2	Санузел	3.7	
3	Кухня-столовая	18.4	
4	Спальня	11.5	
5	Балкон (k=1/k=0,3)	3.7/1.1	
Квартира №8			
1	Прихожая	3.1	61.7/58.9
2	Кухня-столовая	20.0	
3	Коридор	3.9	
4	Санузел	1.8	
5	Санузел	3.6	
6	Спальня	12.3	
7	Спальня	9.6	
8	Гардеробная	3.4	
9	Балкон (k=1/k=0,3)	4.0/1.2	

Экспликация помещений. Секция 2			
Номер помещ.	Наименование	Площадь помещ., м <sup>2</sup>	Общая площадь помещ., м <sup>2</sup>
Помещение IX (места общего пользования)			
1	Лестничная клетка	13.6	48.3
2	Коридор	23.8	
3	Лифтовой холл	10.9	
Квартира №36			
1	Прихожая	3.1	62.1/60.1
2	Гардеробная	3.6	
3	Кухня-столовая	20.0	
4	Коридор	3.9	
5	Спальня	9.6	
6	Спальня	12.3	
7	Санузел	3.6	
8	Санузел	1.9	
9	Лоджия (k=1/k=0,5)	4.1/2.1	
Квартира №37			
1	Прихожая	6.2	45.6/41.5
2	Спальня	11.5	
3	Кухня-столовая	18.4	
4	Санузел	3.7	
5	Балкон (k=1/k=0,3)	5.8/1.7	
Квартира №38			
1	Прихожая	3.9	43.2/40.8
2	Кухня-столовая	19.0	
3	Спальня	11.5	
4	Санузел	4.0	
5	Лоджия (k=1/k=0,5)	4.8/2.4	
Квартира №39			
1	Прихожая	3.8	28.5/26.8
2	Жилая	13.1	
3	Кухня-ниша	5.0	
4	Санузел	4.2	
5	Балкон (k=1/k=0,3)	2.4/0.7	
Квартира №40			
1	Прихожая	3.9	40.9/39.1
2	Санузел	4.1	
3	Спальня	11.4	
4	Кухня-столовая	18.9	
5	Балкон (k=1/k=0,3)	2.6/0.8	
Квартира №41			
1	Прихожая	9.8	71.8/64.7
2	Спальня	9.3	
3	Санузел	2.6	
4	Санузел	2.1	
5	Гардеробная	3.7	
6	Кухня-столовая	17.8	
7	Спальня	12.2	
8	Лоджия (k=1/k=0,5)	4.4/2.2	
8	Лоджия (k=1/k=0,5)	9.9/5.0	

Поэтажный план			
Заказчик: ООО Специализированный застройщик «Строй-Ресурс»			
Российская Федерация, МО, г.о. Красногорск, дер. Аристово, ул. Северная, д. 3	Масштаб 1:200	Лист 3	Листов 11
Исполнитель: Кадастровый инженер:			А.И. Гоненко А.В. Самоделова

3 этаж

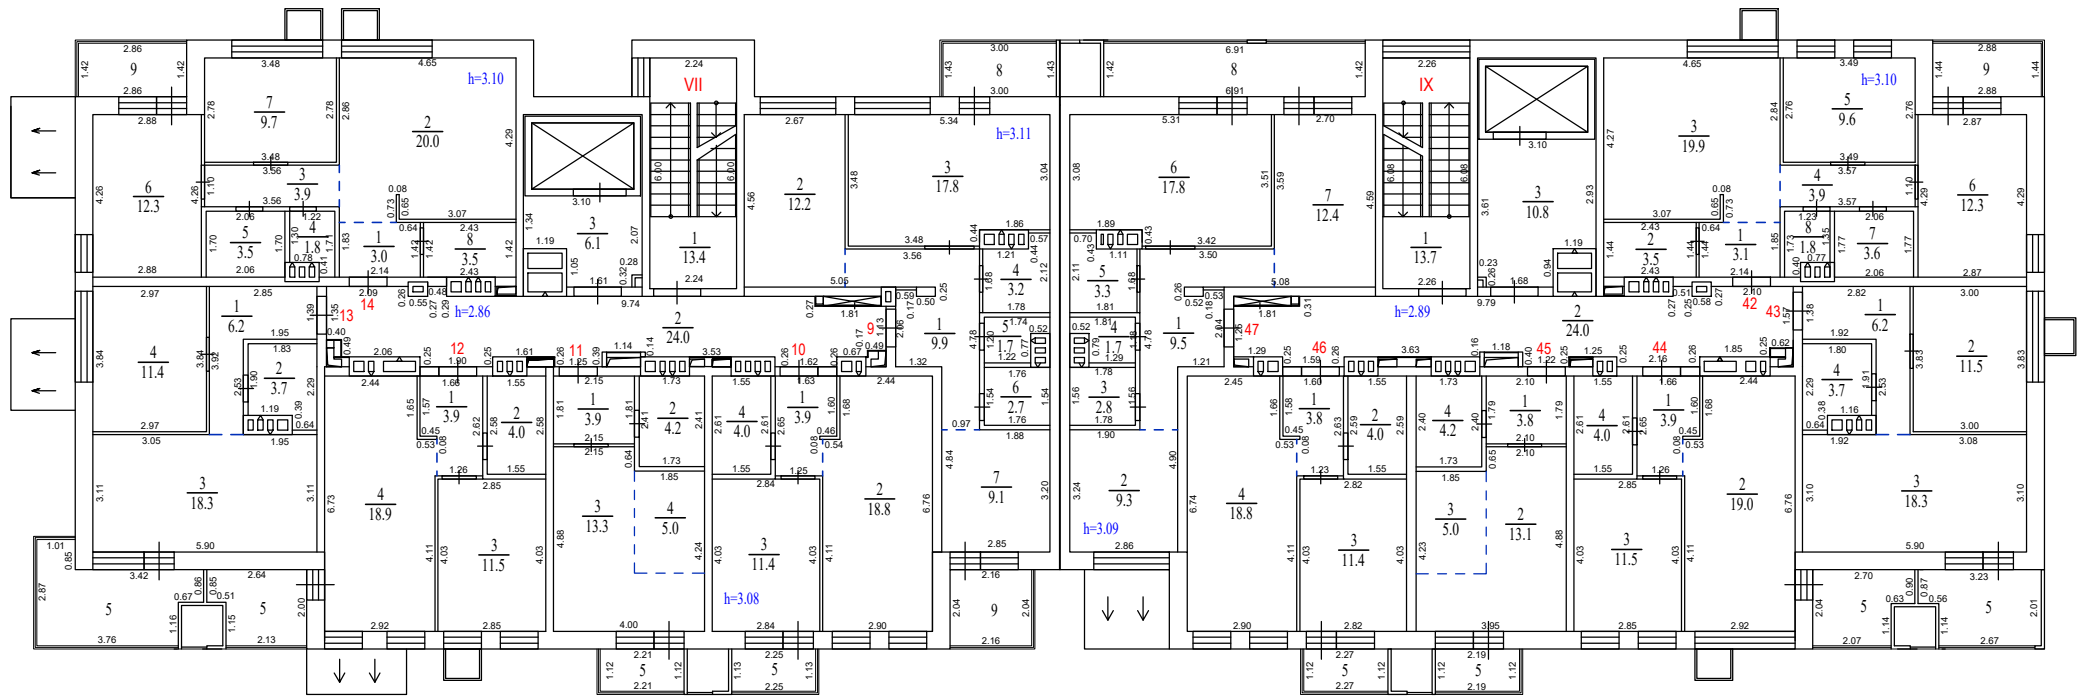

Экспликация помещений. Секция 1

Номер помещ.	Наименование	Площадь помещ., м <sup>2</sup>	Общая площадь помещ., м <sup>2</sup>
<b>Помещение VII (места общего пользования)</b>			
1	Лестничная клетка	13.4	43.5
2	Коридор	24.0	
3	Лифтовой холл	6.1	
<b>Квартира №9</b>			
1	Прихожая	9.9	56.6
2	Спальня	12.2	
3	Кухня-столовая	17.8	
4	Гардеробная	3.2	
5	Санузел	1.7	
6	Санузел	2.7	
7	Спальня	9.1	
8	Балкон (k=1/k=0,3)	4.3/1.3	65.3/60.1
9	Лоджия (k=1/k=0,5)	4.4/2.2	
<b>Квартира №10</b>			
1	Прихожая	3.9	38.1
2	Кухня-столовая	18.8	
3	Спальня	11.4	
4	Санузел	4.0	
5	Балкон (k=1/k=0,3)	2.5/0.8	40.6/38.9
<b>Квартира №11</b>			
1	Прихожая	3.9	26.4
2	Санузел	4.2	
3	Жилая	13.3	
4	Кухня-ниша	5.0	
5	Балкон (k=1/k=0,3)	2.5/0.8	
<b>Квартира №12</b>			
1	Прихожая	3.9	38.3
2	Санузел	4.0	
3	Спальня	11.5	
4	Кухня-столовая	18.9	
5	Лоджия (k=1/k=0,5)	4.7/2.4	
<b>Квартира №13</b>			
1	Прихожая	6.2	39.6
2	Санузел	3.7	
3	Кухня-столовая	18.3	
4	Спальня	11.4	
5	Балкон (k=1/k=0,3)	9.0/2.7	
<b>Квартира №14</b>			
1	Прихожая	3.0	57.7
2	Кухня-столовая	20.0	
3	Коридор	3.9	
4	Санузел	1.8	
5	Санузел	3.5	
6	Спальня	12.3	
7	Спальня	9.7	
8	Гардеробная	3.5	
9	Лоджия (k=1/k=0,5)	4.1/2.1	

Экспликация помещений. Секция 2

Номер помещ.	Наименование	Площадь помещ., м <sup>2</sup>	Общая площадь помещ., м <sup>2</sup>
<b>Помещение IX (места общего пользования)</b>			
1	Лестничная клетка	13.7	48.5
2	Коридор	24.0	
3	Лифтовой холл	10.8	
<b>Квартира №42</b>			
1	Прихожая	3.1	57.7
2	Гардеробная	3.5	
3	Кухня-столовая	19.9	
4	Коридор	3.9	
5	Спальня	9.6	
6	Спальня	12.3	
7	Санузел	3.6	
8	Санузел	1.8	
9	Лоджия (k=1/k=0,5)	4.1/2.1	
<b>Квартира №43</b>			
1	Прихожая	6.2	39.7
2	Спальня	11.5	
3	Кухня-столовая	18.3	
4	Санузел	3.7	
5	Балкон (k=1/k=0,3)	5.9/1.8	
<b>Квартира №44</b>			
1	Прихожая	3.9	38.4
2	Кухня-столовая	19.0	
3	Спальня	11.5	
4	Санузел	4.0	
5	Лоджия (k=1/k=0,5)	4.8/2.4	
<b>Квартира №45</b>			
1	Прихожая	3.8	26.1
2	Жилая	13.1	
3	Кухня-ниша	5.0	
4	Санузел	4.2	
5	Балкон (k=1/k=0,3)	2.5/0.8	
<b>Квартира №46</b>			
1	Прихожая	3.8	38.0
2	Санузел	4.0	
3	Спальня	11.4	
4	Кухня-столовая	18.8	
5	Балкон (k=1/k=0,3)	2.5/0.8	
<b>Квартира №47</b>			
1	Прихожая	9.5	56.8
2	Спальня	9.3	
3	Санузел	2.8	
4	Санузел	1.7	
5	Гардеробная	3.3	
6	Кухня-столовая	17.8	
7	Спальня	12.4	
8	Лоджия (k=1/k=0,5)	9.8/4.9	

Поэтажный план


Заказчик: ООО Специализированный застройщик «Строй-Ресурс»

Российская Федерация, МО, г.о. Красногорск, дер. Аристово, ул. Северная, д. 3  
 Масштаб 1:200  
 Лист 4  
 Листов 11

Исполнитель: А.И. Гоненко  
 Кадастровый инженер: А.В. Самоделова



4 этаж

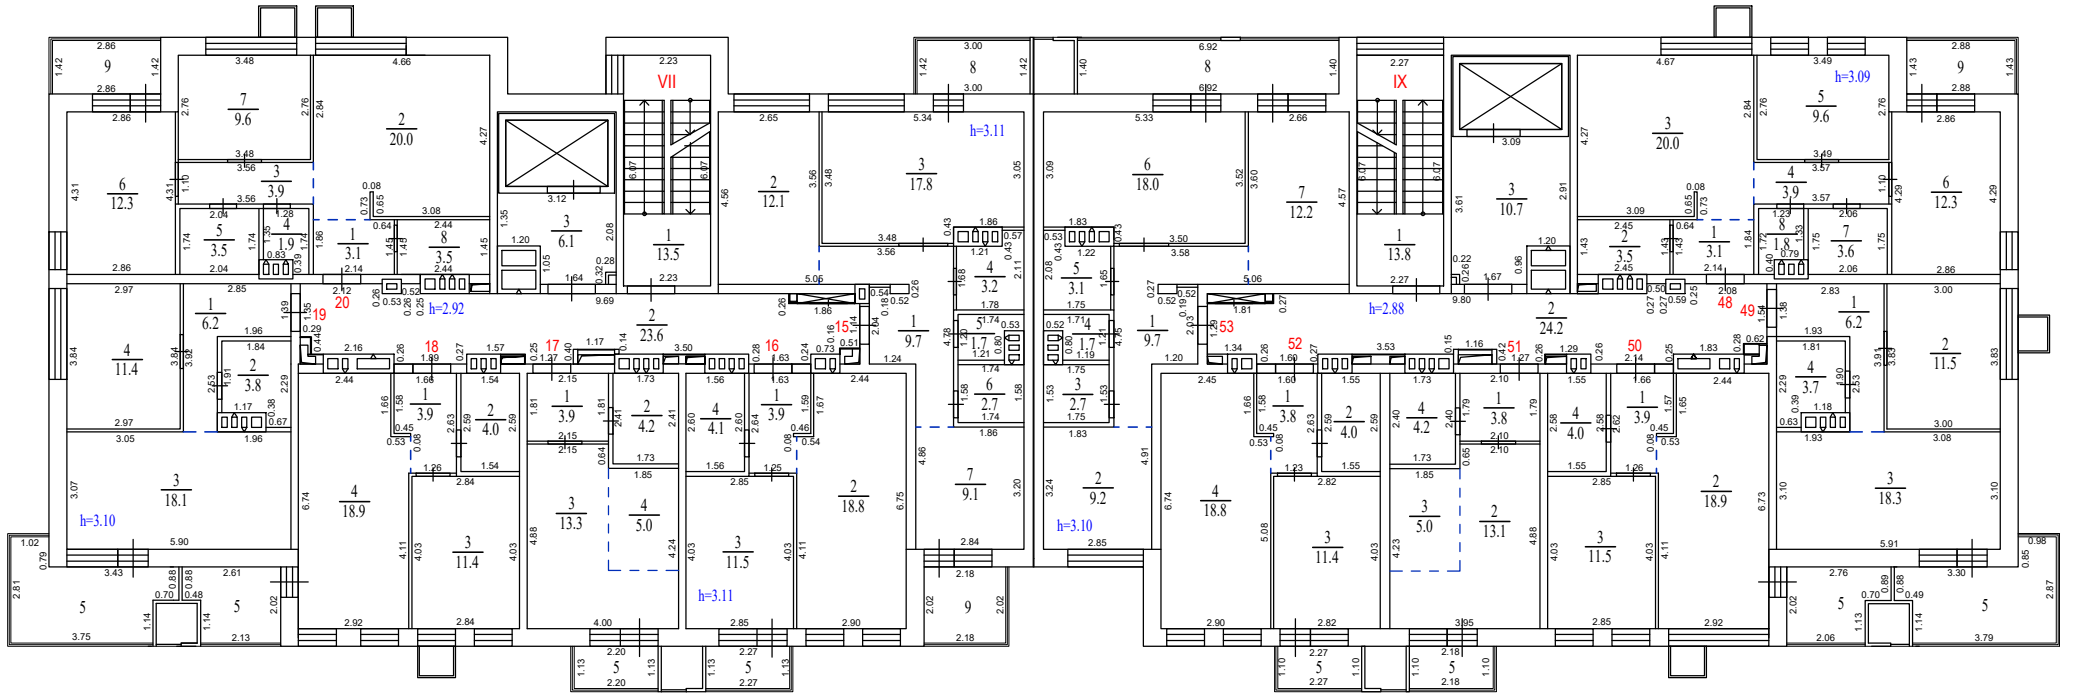

Экспликация помещений. Секция 1

Номер помещ.	Наименование	Площадь помещ., м <sup>2</sup>	Общая площадь помещ., м <sup>2</sup>
Помещение VII (места общего пользования)			
1	Лестничная клетка	13.5	43.2
2	Коридор	23.6	
3	Лифтовой холл	6.1	
Квартира №15			
1	Прихожая	9.7	56.3
2	Спальня	12.1	
3	Кухня-столовая	17.8	
4	Гардеробная	3.2	
5	Санузел	1.7	
6	Санузел	2.7	
7	Спальня	9.1	
8	Балкон (k=1/k=0,3)	4.3/1.3	65.0/59.8
9	Лоджия (k=1/k=0,5)	4.4/2.2	
Квартира №16			
1	Прихожая	3.9	38.3
2	Кухня-столовая	18.8	
3	Спальня	11.5	
4	Санузел	4.1	
5	Балкон (k=1/k=0,3)	2.6/0.8	40.9/39.1
Квартира №17			
1	Прихожая	3.9	26.4
2	Санузел	4.2	
3	Жилая	13.3	
4	Кухня-ниша	5.0	
5	Балкон (k=1/k=0,3)	2.5/0.8	
Квартира №18			
1	Прихожая	3.9	38.2
2	Санузел	4.0	
3	Спальня	11.4	
4	Кухня-столовая	18.9	
5	Лоджия (k=1/k=0,5)	4.7/2.4	
Квартира №19			
1	Прихожая	6.2	39.5
2	Санузел	3.8	
3	Кухня-столовая	18.1	
4	Спальня	11.4	
5	Балкон (k=1/k=0,3)	9.0/2.7	
Квартира №20			
1	Прихожая	3.1	57.8
2	Кухня-столовая	20.0	
3	Коридор	3.9	
4	Санузел	1.9	
5	Санузел	3.5	
6	Спальня	12.3	
7	Спальня	9.6	
8	Гардеробная	3.5	
9	Лоджия (k=1/k=0,5)	4.1/2.1	

Экспликация помещений. Секция 2

Номер помещ.	Наименование	Площадь помещ., м <sup>2</sup>	Общая площадь помещ., м <sup>2</sup>
Помещение IX (места общего пользования)			
1	Лестничная клетка	13.8	48.7
2	Коридор	24.2	
3	Лифтовой холл	10.7	
Квартира №48			
1	Прихожая	3.1	57.8
2	Гардеробная	3.5	
3	Кухня-столовая	20.0	
4	Коридор	3.9	
5	Спальня	9.6	
6	Спальня	12.3	
7	Санузел	3.6	
8	Санузел	1.8	
9	Лоджия (k=1/k=0,5)	4.1/2.1	
Квартира №49			
1	Прихожая	6.2	39.7
2	Спальня	11.5	
3	Кухня-столовая	18.3	
4	Санузел	3.7	
5	Балкон (k=1/k=0,3)	8.9/2.7	
Квартира №50			
1	Прихожая	3.9	38.3
2	Кухня-столовая	18.9	
3	Спальня	11.5	
4	Санузел	4.0	
5	Лоджия (k=1/k=0,5)	4.8/2.4	
Квартира №51			
1	Прихожая	3.8	26.1
2	Жилая	13.1	
3	Кухня-ниша	5.0	
4	Санузел	4.2	
5	Балкон (k=1/k=0,3)	2.4/0.7	
Квартира №52			
1	Прихожая	3.8	38.0
2	Санузел	4.0	
3	Спальня	11.4	
4	Кухня-столовая	18.8	
5	Балкон (k=1/k=0,3)	2.5/0.8	
Квартира №53			
1	Прихожая	9.7	56.6
2	Спальня	9.2	
3	Санузел	2.7	
4	Санузел	1.7	
5	Гардеробная	3.1	
6	Кухня-столовая	18.0	
7	Спальня	12.2	
8	Лоджия (k=1/k=0,5)	9.7/4.9	

Поэтажный план

Заказчик: ООО Специализированный застройщик «Строй-Ресурс»


Российская Федерация, МО, г.о. Красногорск, дер. Аристово, ул. Северная, д. 3

Масштаб 1:200  
Лист 5  
Листов 11

Исполнитель: А.И. Гоненко  
Кадастровый инженер: А.В. Самоделова



5 этаж

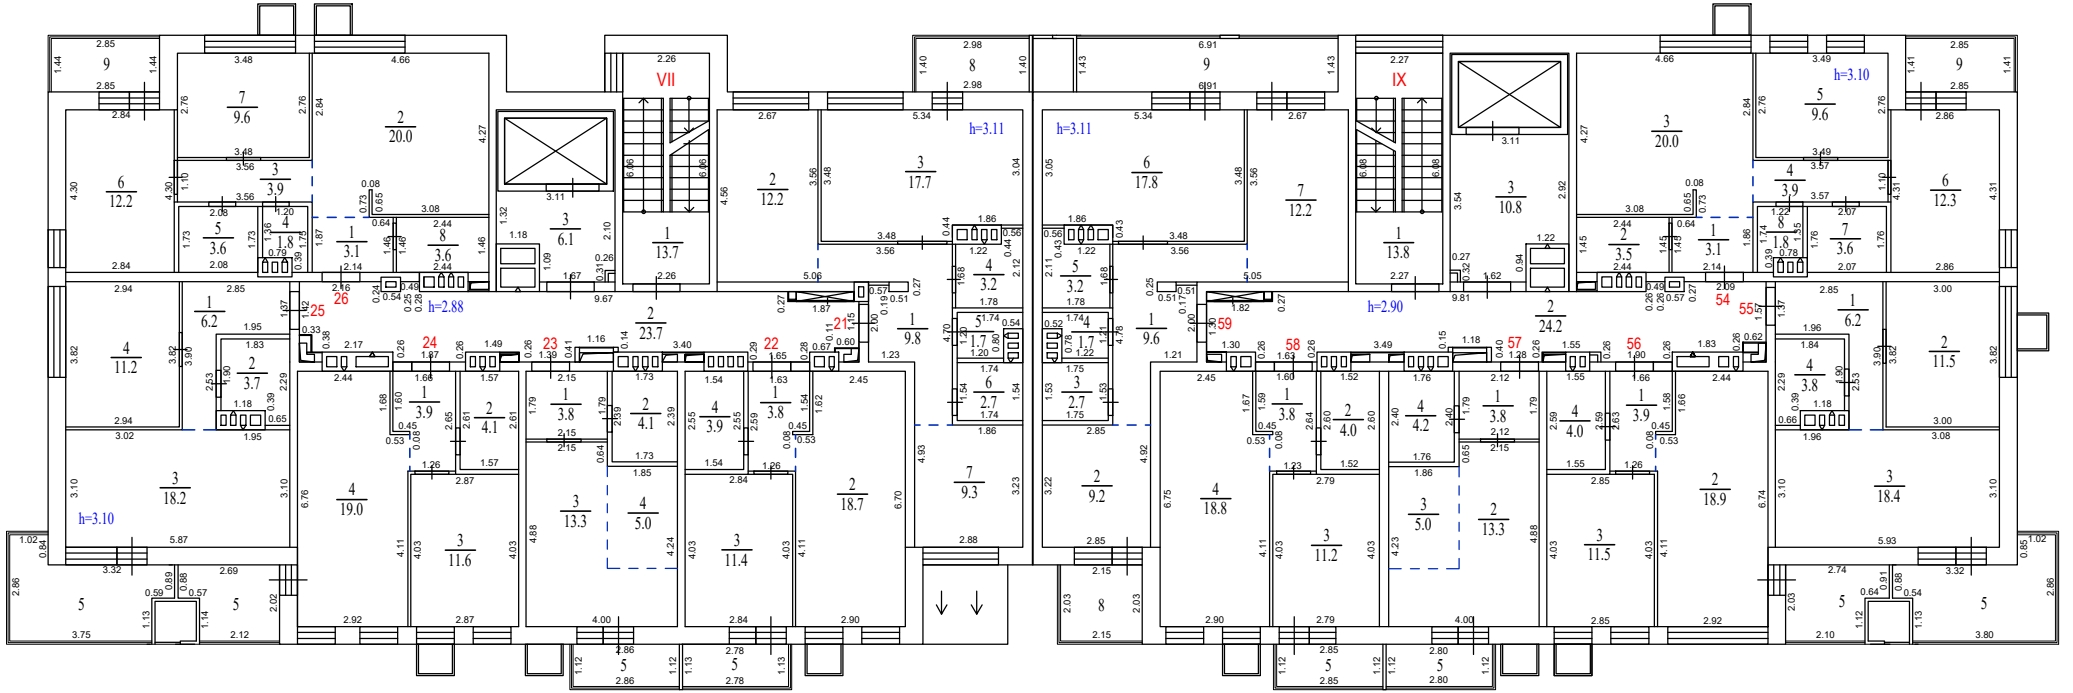

Экспликация помещений. Секция 1			
Номер помещ.	Наименование	Площадь помещ., м²	Общая площадь помещ., м²
Помещение VII (места общего пользования)			
1	Лестничная клетка	13.7	43.5
2	Коридор	23.7	
3	Лифтовой холл	6.1	
Квартира №21			
1	Прихожая	9.8	60.8/57.9
2	Спальня	12.2	
3	Кухня-столовая	17.7	
4	Гардеробная	3.2	
5	Санузел	1.7	
6	Санузел	2.7	
7	Спальня	9.3	
8	Балкон (k=1/k=0,3)	4.2/1.3	
Квартира №22			
1	Прихожая	3.8	37.8
2	Кухня-столовая	18.7	
3	Спальня	11.4	
4	Санузел	3.9	
5	Балкон (k=1/k=0,3)	3.1/0.9	40.9/38.7
Квартира №23			
1	Прихожая	3.8	26.2
2	Санузел	4.1	
3	Жилая	13.3	
4	Кухня-ниша	5.0	
5	Балкон (k=1/k=0,3)	3.2/1.0	
Квартира №24			
1	Прихожая	3.9	38.6
2	Санузел	4.1	
3	Спальня	11.6	
4	Кухня-столовая	19.0	
5	Лоджия (k=1/k=0,5)	4.8/2.4	
Квартира №25			
1	Прихожая	6.2	39.3
2	Санузел	3.7	
3	Кухня-столовая	18.2	
4	Спальня	11.2	
5	Балкон (k=1/k=0,3)	9.0/2.7	
Квартира №26			
1	Прихожая	3.1	57.8
2	Кухня-столовая	20.0	
3	Коридор	3.9	
4	Санузел	1.8	
5	Санузел	3.6	
6	Спальня	12.2	
7	Спальня	9.6	
8	Гардеробная	3.6	
9	Лоджия (k=1/k=0,5)	4.1/2.1	

Экспликация помещений. Секция 2				
Номер помещ.	Наименование	Площадь помещ., м²	Общая площадь помещ., м²	
Помещение IX (места общего пользования)				
1	Лестничная клетка	13.8	48.8	
2	Коридор	24.2		
3	Лифтовой холл	10.8		
Квартира №54				
1	Прихожая	3.1	57.8	
2	Гардеробная	3.5		
3	Кухня-столовая	20.0		
4	Коридор	3.9		
5	Спальня	9.6		
6	Спальня	12.3		
7	Санузел	3.6		
8	Санузел	1.8		
9	Лоджия (k=1/k=0,5)	4.0/2.0		61.8/59.8
Квартира №55				
1	Прихожая	6.2	39.9	
2	Спальня	11.5		
3	Кухня-столовая	18.4		
4	Санузел	3.8		
5	Балкон (k=1/k=0,3)	9.0/2.7		48.9/42.6
Квартира №56				
1	Прихожая	3.9	38.3	
2	Кухня-столовая	18.9		
3	Спальня	11.5		
4	Санузел	4.0		
5	Лоджия (k=1/k=0,5)	4.8/2.4		43.1/40.7
Квартира №57				
1	Прихожая	3.8	26.3	
2	Жилая	13.3		
3	Кухня-ниша	5.0		
4	Санузел	4.2		
5	Балкон (k=1/k=0,3)	3.1/0.9		29.4/27.2
Квартира №58				
1	Прихожая	3.8	37.8	
2	Санузел	4.0		
3	Спальня	11.2		
4	Кухня-столовая	18.8		
5	Балкон (k=1/k=0,3)	3.2/1.0		41.0/38.8
Квартира №59				
1	Прихожая	9.6	56.4	
2	Спальня	9.2		
3	Санузел	2.7		
4	Санузел	1.7		
5	Гардеробная	3.2		
6	Кухня-столовая	17.8		
7	Спальня	12.2		
8	Лоджия (k=1/k=0,5)	4.4/2.2		70.7/63.6
9	Лоджия (k=1/k=0,5)	9.9/5.0		

Поэтажный план

Заказчик: ООО Специализированный застройщик «Строй-Ресурс»

Российская Федерация, МО, г.о. Красногорск, дер. Аристово, ул. Северная, д. 3	Масштаб 1:200	Лист 6	Листов 11
--	------------------	-----------	--------------

Исполнитель:


Кадастровый инженер:



А.И. Гоненко

А.В. Самоделова

6 этаж

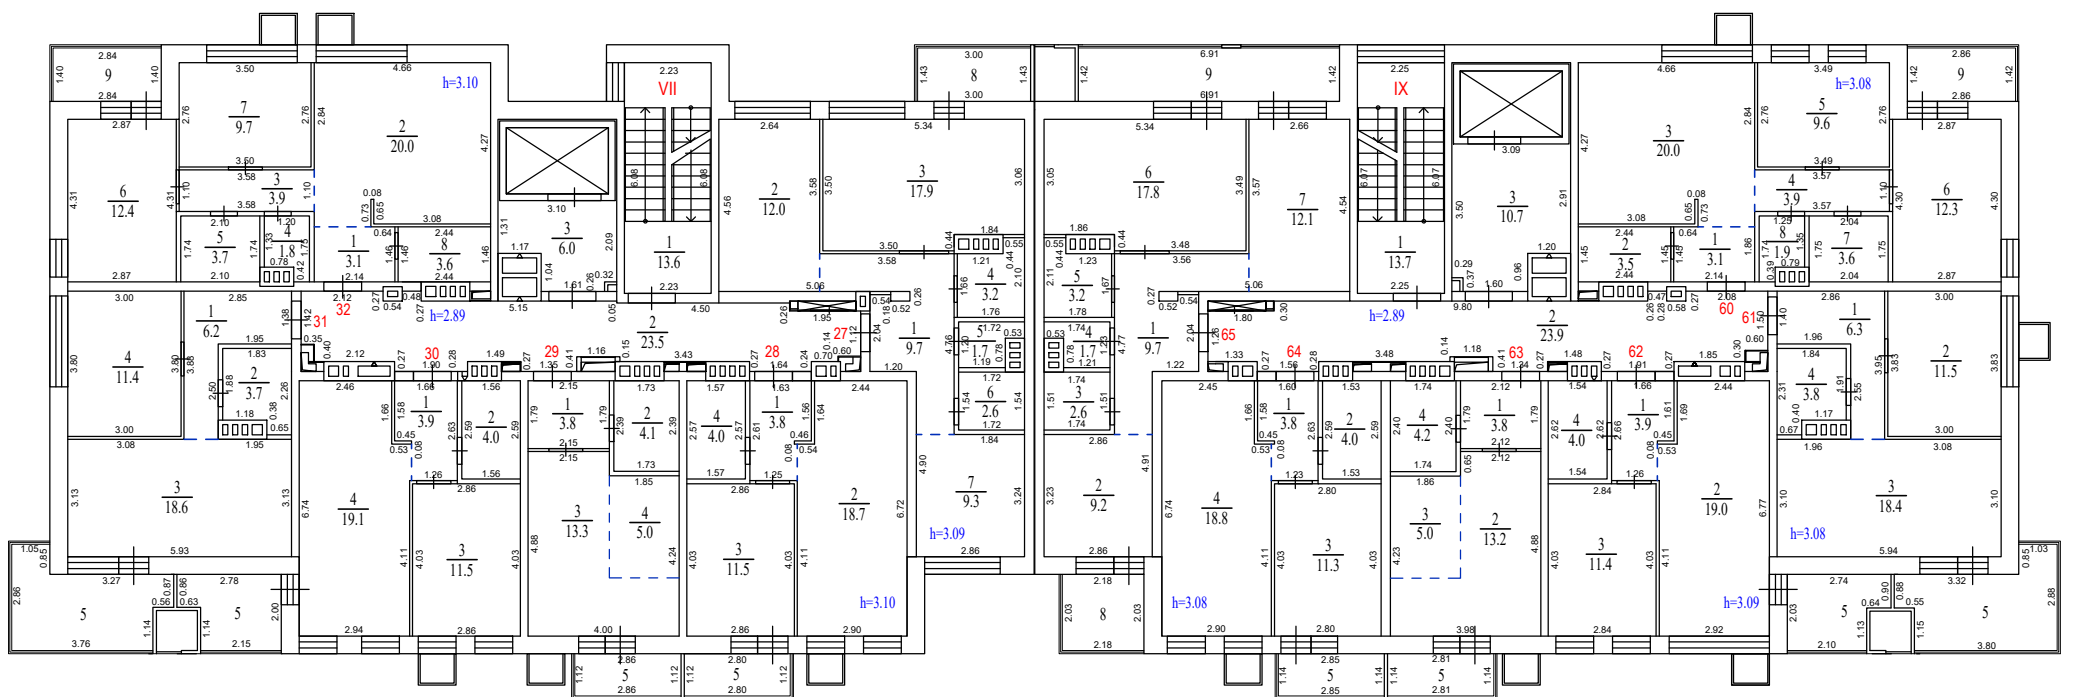

Экспликация помещений. Секция 1

Номер помещ.	Наименование	Площадь помещ., м <sup>2</sup>	Общая площадь помещ., м <sup>2</sup>
Помещение VII (места общего пользования)			
1	Лестничная клетка	13.6	43.1
2	Коридор	23.5	
3	Лифтовой холл	6.0	
Квартира №27			
1	Прихожая	9.7	56.4
2	Спальня	12.0	
3	Кухня-столовая	17.9	
4	Гардеробная	3.2	
5	Санузел	1.7	
6	Санузел	2.6	
7	Спальня	9.3	
8	Балкон (k=1/k=0,3)	4.3/1.3	
Квартира №28			
1	Прихожая	3.8	38.0
2	Кухня-столовая	18.7	
3	Спальня	11.5	
4	Санузел	4.0	
5	Балкон (k=1/k=0,3)	3.1/0.9	41.1/38.9
Квартира №29			
1	Прихожая	3.8	26.2
2	Санузел	4.1	
3	Жилая	13.3	
4	Кухня-ниша	5.0	
5	Балкон (k=1/k=0,3)	3.2/1.0	
Квартира №30			
1	Прихожая	3.9	38.5
2	Санузел	4.0	
3	Спальня	11.5	
4	Кухня-столовая	19.1	
5	Лоджия (k=1/k=0,5)	4.8/2.4	
Квартира №31			
1	Прихожая	6.2	39.9
2	Санузел	3.7	
3	Кухня-столовая	18.6	
4	Спальня	11.4	
5	Балкон (k=1/k=0,3)	8.9/2.7	
Квартира №32			
1	Прихожая	3.1	58.2
2	Кухня-столовая	20.0	
3	Коридор	3.9	
4	Санузел	1.8	
5	Санузел	3.7	
6	Спальня	12.4	
7	Спальня	9.7	
8	Гардеробная	3.6	
9	Лоджия (k=1/k=0,5)	4.0/2.0	

Экспликация помещений. Секция 2

Номер помещ.	Наименование	Площадь помещ., м <sup>2</sup>	Общая площадь помещ., м <sup>2</sup>	
Помещение IX (места общего пользования)				
1	Лестничная клетка	13.7	48.3	
2	Коридор	23.9		
3	Лифтовой холл	10.7		
Квартира №60				
1	Прихожая	3.1	57.9	
2	Гардеробная	3.5		
3	Кухня-столовая	20.0		
4	Коридор	3.9		
5	Спальня	9.6		
6	Спальня	12.3		
7	Санузел	3.6		
8	Санузел	1.9		
9	Лоджия (k=1/k=0,5)	4.1/2.1		62.0/60.0
Квартира №61				
1	Прихожая	6.3	40.0	
2	Спальня	11.5		
3	Кухня-столовая	18.4		
4	Санузел	3.8		
5	Балкон (k=1/k=0,3)	9.1/2.7		49.1/42.7
Квартира №62				
1	Прихожая	3.9	38.3	
2	Кухня-столовая	19.0		
3	Спальня	11.4		
4	Санузел	4.0		
5	Лоджия (k=1/k=0,5)	4.8/2.4		43.1/40.7
Квартира №63				
1	Прихожая	3.8	26.2	
2	Жилая	13.2		
3	Кухня-ниша	5.0		
4	Санузел	4.2		
5	Балкон (k=1/k=0,3)	3.2/1.0		29.4/27.2
Квартира №64				
1	Прихожая	3.8	37.9	
2	Санузел	4.0		
3	Спальня	11.3		
4	Кухня-столовая	18.8		
5	Балкон (k=1/k=0,3)	3.2/1.0		41.1/38.9
Квартира №65				
1	Прихожая	9.7	56.3	
2	Спальня	9.2		
3	Санузел	2.6		
4	Санузел	1.7		
5	Гардеробная	3.2		
6	Кухня-столовая	17.8		
7	Спальня	12.1		
8	Лоджия (k=1/k=0,5)	4.4/2.2		70.5/63.4
9	Лоджия (k=1/k=0,5)	9.8/4.9		

Поэтажный план

Заказчик: ООО Специализированный застройщик «Строй-Ресурс»

Российская Федерация, МО, г.о. Красногорск, дер. Аристово, ул. Северная, д. 3  
 Масштаб 1:200 Лист 7 Листов 11

Исполнитель:


Кадастровый инженер:



А.И. Гоненко

А.В. Самоделова

Этаж на отм. +21,500

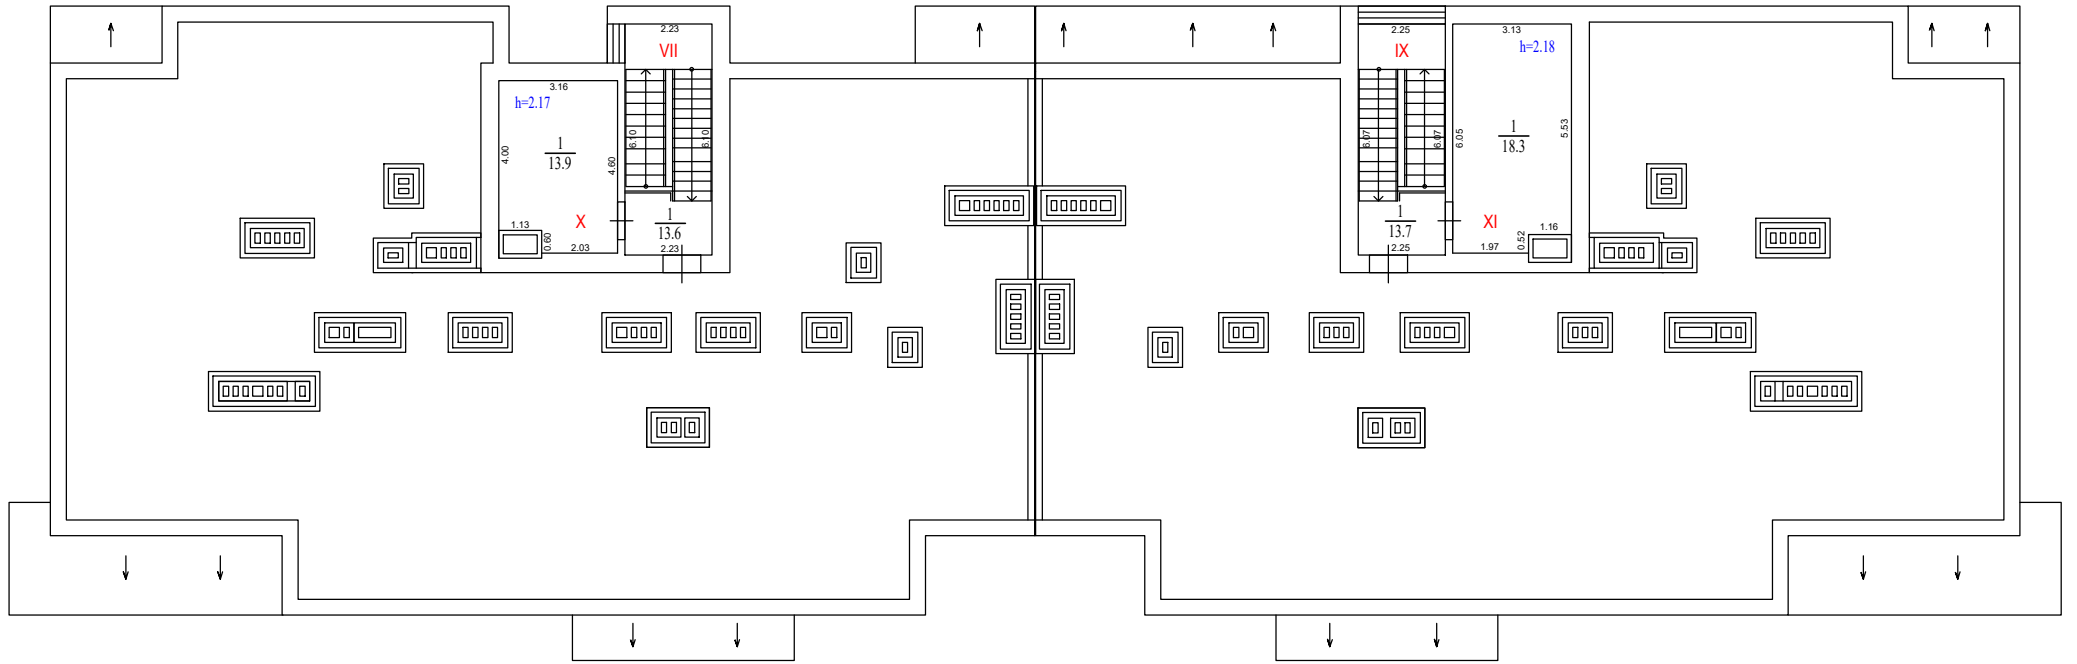

Экспликация помещений. Секция 1

Номер помещ.	Наименование	Площадь помещ., м <sup>2</sup>	Общая площадь помещ., м <sup>2</sup>
Помещение VII (места общего пользования)			
1	Лестничная клетка	13.6	13.6
Помещение X (техническое помещение)			
1	Вентпомещение	13.9	13.9

Экспликация помещений. Секция 2

Номер помещ.	Наименование	Площадь помещ., м <sup>2</sup>	Общая площадь помещ., м <sup>2</sup>
Помещение IX (места общего пользования)			
1	Лестничная клетка	13.7	13.7
Помещение XI (техническое помещение)			
1	Вентпомещение	18.3	18.3

Поэтажный план

Заказчик: ООО Специализированный застройщик «Строй-Ресурс»

Российская Федерация, МО, г.о. Красногорск, дер. Аристово, ул. Северная, д. 3	Масштаб 1:200	Лист 8	Листов 11
--	------------------	-----------	--------------

Исполнитель:

Кадастровый инженер:



А.И. Гоненко


А.В. Самоделова



**Сведения об объекте капитального строительства – многоквартирный жилой дом**

Наименование показателя	Единица измерения	Фактически
Площадь застройки	кв.м	947,0
Количество этажей:	ед.	6
Общая площадь квартир при К=1 (с учетом балконов, лоджий, террас)	кв.м	3130.6
Общая площадь квартир при К=0,5/ К=0,3 (с учетом балконов, лоджий, террас)	кв.м	2900.6
Общая площадь квартир (за исключением балконов, лоджий, террас)	кв.м	2757.4
Общая площадь балконов, лоджий, террас (К=1 /К=0,3, К=0,5)	кв.м	373.2/143.2
Общая площадь помещений общего пользования	кв.м	701.5
Общая площадь встроенных (пристроенных) нежилых помещений	кв.м	209.8
Общая площадь помещений технического и инженерного назначения	кв.м	76.9
<b>Общая площадь здания</b>	<b>кв.м.</b>	<b>4534.0</b>
Строительный объем	куб.м	16773.3
Материалы фундаментов	-	Монолитный железобетон
Материалы наружных стен	-	Монолитный железобетон, ячеистые блоки, облицовочный кирпич
Материалы перекрытий	-	Монолитный железобетон
Материалы покрытия и кровли	-	Бетон
Год завершения строительства	г.	2023

Этаж	Общая площадь квартир при К=1 (с учетом лоджий, балконов), кв.м	Общая площадь квартир при К=0.5, К=0.3 (с учетом лоджий, балконов), кв.м	Общая площадь квартир (за исключением лоджий, балконов), кв.м	Площадь лоджий, балконов К=1, кв.м.	Площадь лоджий, балконов К=0.5, К=0.3, кв.м.	Общая площадь помещений общего пользования кв.м	Общая площадь встроенных (пристроенных) нежилых помещений кв.м	Общая площадь помещений технического и инженерного назначения, кв.м	Общая площадь помещений этажа К=1 / К=0.5, К=0.3, кв.м.
1	251,3	207,2	188,3	63,0	18,9	214,2	209,8	44,7	720,0/675,9
2	567,5	536,2	516,1	51,4	20,1	92,4	-	-	659,9/628,6
3	574,5	538,5	513,4	61,1	25,1	92,0	-	-	666,5/630,5
4	577,0	538,9	513,0	64,0	25,9	91,9	-	-	668,9/630,8
5	579,6	539,4	512,8	66,8	26,6	92,3	-	-	671,9/631,7
6	580,7	540,4	513,8	66,9	26,6	91,4	-	-	672,1/631,8
на отм. +20,850	-	-	-	-	-	27,3	-	32,2	59,5
Итого:	3130,6	2900,6	2757,4	373,2	143,2	701,5	209,8	76,9	4118,8/3888,8

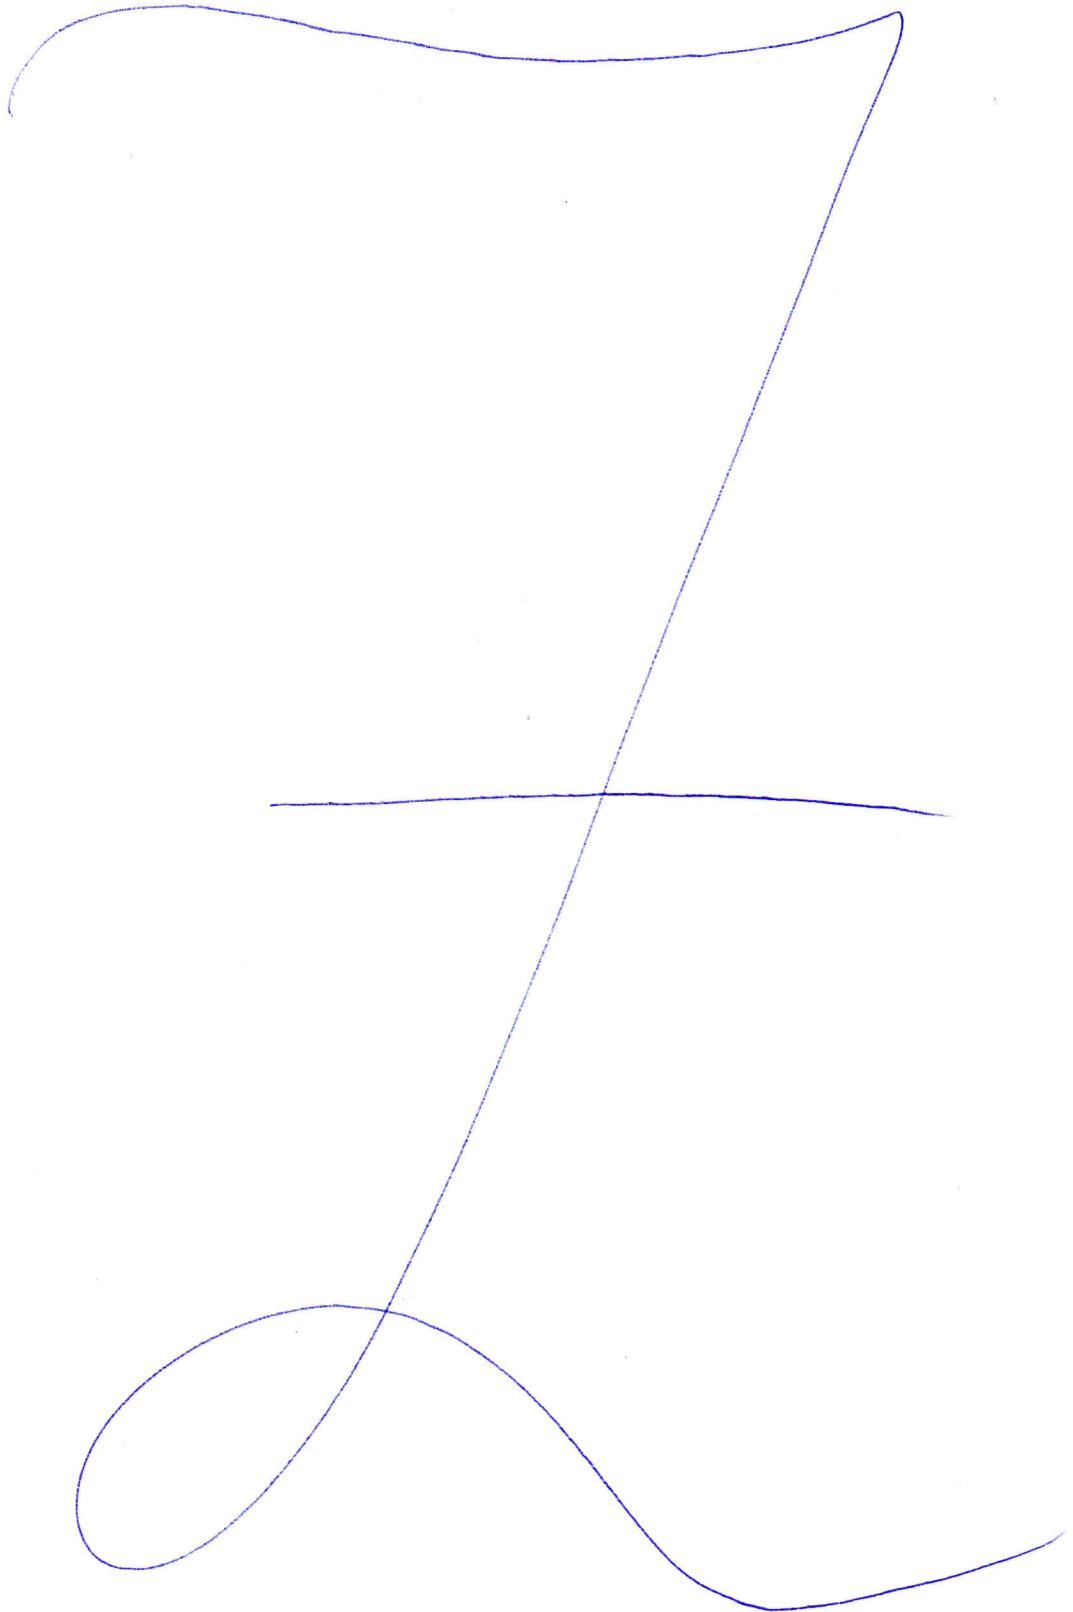

Прошито 11 листов  
Кадастровый инженер  
А.В. Самоделова

СМПС  
№ 147-539-590 02

