

ПОЭТАЖНЫЙ ПЛАН  
МНОГОКВАРТИРНОГО ЖИЛОГО ДОМА ПОЗ.21,  
РАСПОЛОЖЕННОГО ПО АДРЕСУ:

Российская Федерация, Московская область, г.о. Красногорск,

д. Аристово, ул. Северная, д.4

(земельный участок с кадастровым номером 50:11:0020218:1208,

50:11:0020218:1209, 50:11:0020218:1220, 50:11:0020218:1251).

Кадастровый инженер

Количество листов: 11




Терентьева С.А.

Москва 09 июня 2023 г.

# 1 этаж

Экспликация помещений			
Номер помещ.	Наименование	Площадь помещ., м <sup>2</sup>	Общая площадь помещ., м <sup>2</sup>
Помещение XV (места общего пользования)			
1	Тамбур	6.6	80.7
2	Коридор	41.5	
3	Лифтовой холл	9.2	
4	Лестничная клетка	14.4	
5	Тамбур	4.3	
6	Лифт	4.7	
Помещение I (места общего пользования)			
1	Колясочная	11.0	11.0
Помещение II (техническое помещение)			
1	Тепловой пункт	19.7	19.7
Квартира №1			
1	Прихожая	3.8	38.2
2	Кухня-столовая	18.8	
3	Спальня	11.5	
4	Санузел	4.1	
5	Терраса (k=1/k=0,3)	15.7/4.7	
Квартира №2			
1	Прихожая	3.8	38.5
2	Санузел	4.1	
3	Спальня	11.5	
4	Кухня-столовая	19.1	
5	Терраса (k=1/k=0,3)	14.6/4.4	
Квартира №3			
1	Прихожая	5.3	26.3
2	Санузел	4.2	
3	Кухня-ниша	5.0	
4	Жилая	11.8	
5	Терраса (k=1/k=0,3)	8.2/2.5	
Квартира №4			
1	Прихожая	6.0	39.6
2	Санузел	4.1	
3	Кухня-столовая	18.7	
4	Спальня	10.8	
5	Терраса (k=1/k=0,3)	11.6/3.5	
Квартира №5			
1	Прихожая	4.4	51.1
2	Кухня-столовая	16.5	
3	Коридор	3.9	
4	Санузел	2.0	
5	Санузел	3.6	
6	Спальня	11.2	
7	Спальня	9.5	
8	Терраса (k=1/k=0,3)	19.5/5.9	

Экспликация помещений			
Номер помещ.	Наименование	Площадь помещ., м <sup>2</sup>	Общая площадь помещ., м <sup>2</sup>
Помещение XVI (места общего пользования)			
1	Тамбур	6.5	78.7
2	Коридор	37.6	
3	Лифтовой холл	10.0	
4	Лифт	4.7	
5	Лестничная клетка	15.1	
6	Тамбур	4.8	
Помещение III (места общего пользования)			
1	Колясочная	11.8	11.8
Помещение IV (места общего пользования)			
1	КУИ	5.7	5.7
Помещение V (техническое помещение)			
1	Узел управл. отопл.	2.5	2.5
Помещение VI (техническое помещение)			
1	Электрощитовая	9.0	9.0
Помещение VII (техническое помещение)			
1	Помещение связи	6.9	6.9
Помещение XVII (места общего пользования)			
1	Тамбур	4.6	35.5
2	Вестибюль	30.9	
Квартира №36			
1	Прихожая	4.4	51.3
2	Кухня-столовая	16.7	
3	Коридор	3.7	
4	Спальня	9.4	
5	Спальня	11.5	
6	Санузел	3.6	
7	Санузел	2.0	
8	Терраса (k=1/k=0,3)	15.4/4.6	
Квартира №37			
1	Прихожая	3.5	33.2
2	Санузел	3.7	
3	Спальня	9.5	
4	Кухня-столовая	16.5	
5	Терраса (k=1/k=0,3)	8.5/2.6	
Нежилое помещение 1			
1	Кружковая комната	15.0	18.4
2	Санузел	3.4	
3	Терраса (k=1)	6.2	
Нежилое помещение 2			
1	Прихожая	5.1	42.7
2	Кружковая комната	12.1	
3	Комната приема пищи	21.5	
4	Санузел	4.0	
5	Терраса (k=1)	7.9	
Нежилое помещение 3			
1	Прихожая	5.5	46.6
2	Санузел	1.7	
3	Санузел	3.8	
4	Кружковая комната	10.0	
5	Кружковая комната	9.2	
6	Комната приема пищи	16.4	
7	Терраса (k=1)	13.5	
Нежилое помещение 4			
1	Прихожая	5.4	46.4
2	Комната приема пищи	16.4	
3	Кружковая комната	9.0	
4	Кружковая комната	10.0	
5	Санузел	3.9	
6	Санузел	1.7	
7	Терраса (k=1)	16.3	62.7
Нежилое помещение 5			
1	Прихожая	2.9	37.1
2	Комната приема пищи	18.1	
3	Санузел	4.2	
4	Кружковая комната	11.9	
5	Терраса (k=1)	12.8	

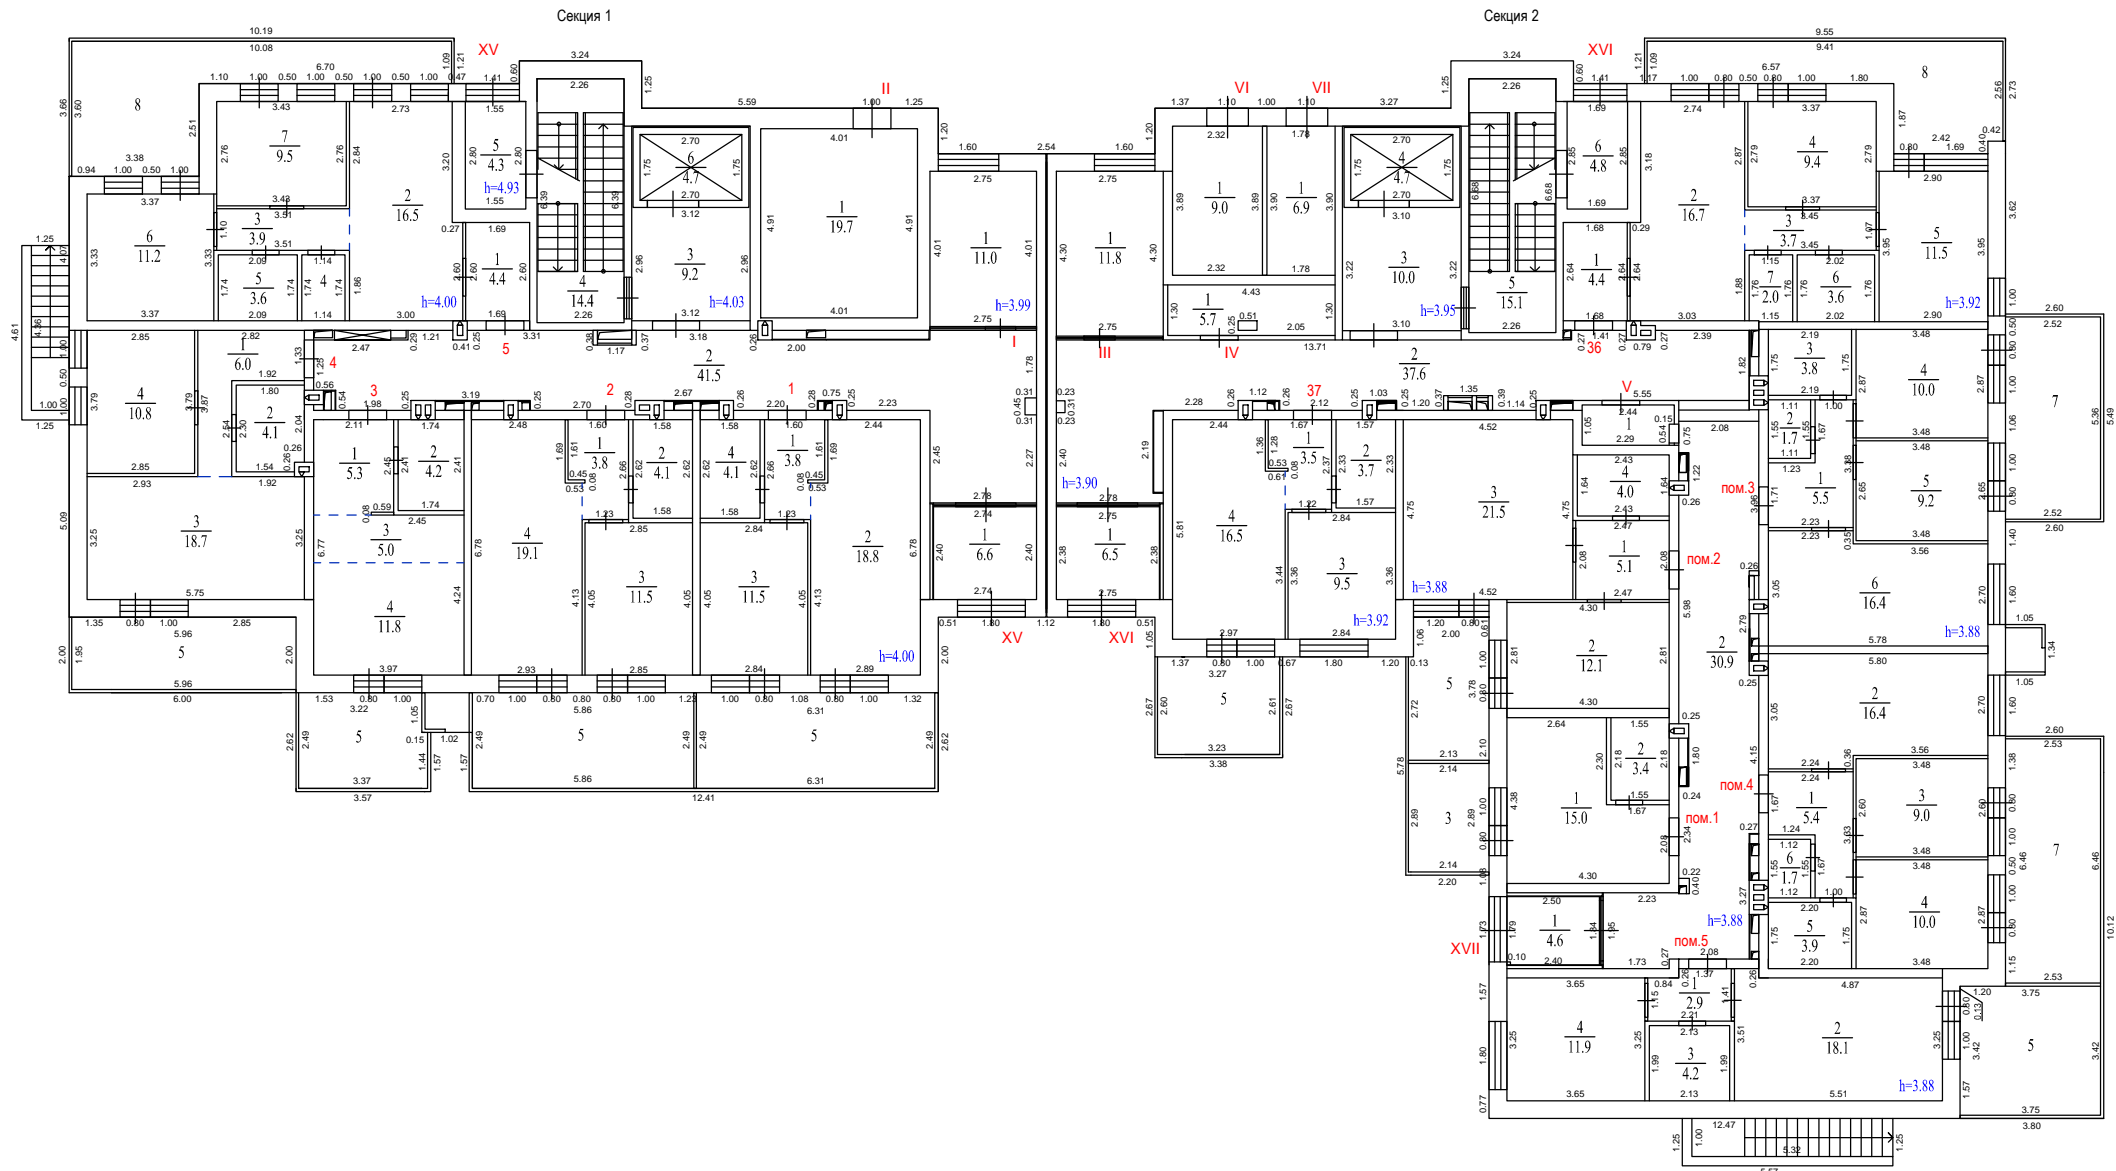


Поэтажный план				
Заказчик: ООО Специализированный застройщик «Строй-Ресурс»				
Российская Федерация, Московская область, г.о. Красногорск, д. Аристово, ул. Северная, д. 4		Масштаб	Лист	Листов
		1:200	2	11
Кадастровый инженер:		С.А. Терентьева		



2 этаж

Экспликация помещений			
Номер помещ.	Наименование	Площадь помещ., м²	Общая площадь помещ., м²
Помещение XV (места общего пользования)			
1	Лестничная клетка	14.6	46.9
2	Коридор	24.4	
3	Лифтовой холл	7.9	
Квартира №6			
1	Прихожая	8.6	58.3
2	Кухня-столовая	22.0	
3	Спальня	11.8	
4	Санузел	4.0	
5	Санузел	1.7	
6	Спальня	10.2	
7	Лоджия (k=1/k=0,5)	2.5/1.3	60.8/59.6
Квартира №7			
1	Прихожая	3.8	38.2
2	Кухня-столовая	18.8	
3	Спальня	11.5	
4	Санузел	4.1	
5	Балкон (k=1/k=0,3)	2.6/0.8	
Квартира №8			
1	Прихожая	3.8	38.4
2	Санузел	4.1	
3	Спальня	11.5	
4	Кухня-столовая	19.0	
5	Балкон (k=1/k=0,3)	2.6/0.8	
Квартира №9			
1	Прихожая	5.3	26.3
2	Санузел	4.2	
3	Кухня-ниша	5.0	
4	Жилая	11.8	
5	Балкон (k=1/k=0,3)	3.2/1.0	
Квартира №10			
1	Прихожая	6.0	39.6
2	Санузел	4.0	
3	Кухня-столовая	18.8	
4	Спальня	10.8	
5	Балкон (k=1/k=0,3)	3.5/1.1	
Квартира №11			
1	Прихожая	3.2	57.1
2	Кухня-столовая	20.5	
3	Коридор	3.8	
4	Санузел	1.7	
5	Санузел	3.6	
6	Спальня	11.3	
7	Спальня	9.4	
8	Гардеробная	3.6	
9	Лоджия (k=1/k=0,5)	3.2/1.6	


Экспликация помещений			
Номер помещ.	Наименование	Площадь помещ., м²	Общая площадь помещ., м²
Помещение XVI (места общего пользования)			
1	Лестничная клетка	15.2	71.5
2	Коридор	47.0	
3	Лифтовой холл	9.3	
Помещение VIII (техническое помещение)			
1	Узел управл. отопл.	2.6	2.6
Квартира №38			
1	Прихожая	3.2	57.1
2	Гардероб	3.6	
3	Кухня-столовая	20.5	
4	Коридор	3.7	
5	Спальня	9.5	
6	Спальня	11.4	
7	Санузел	3.8	
8	Санузел	1.4	
9	Балкон (k=1/k=0,3)	2.7/0.8	
Квартира №39			
1	Прихожая	5.5	46.6
2	Санузел	1.7	
3	Санузел	3.8	
4	Спальня	10.0	
5	Спальня	9.2	
6	Кухня-столовая	16.4	
7	Балкон (k=1/k=0,3)	2.6/0.8	
Квартира №40			
1	Прихожая	5.4	46.3
2	Кухня-столовая	16.4	
3	Спальня	9.0	
4	Спальня	10.0	
5	Санузел	3.8	
6	Санузел	1.7	
7	Балкон (k=1/k=0,3)	2.6/0.8	48.9/47.1
Квартира №41			
1	Прихожая	5.1	38.5
2	Кухня-столовая	17.8	
3	Санузел	3.8	
4	Спальня	11.8	
5	Лоджия (k=1/k=0,5)	3.6/1.8	
Квартира №42			
1	Прихожая	2.3	26.7
2	Жилая	16.0	
3	Кухня-ниша	5.0	
4	Санузел	3.4	
5	Балкон (k=1/k=0,3)	2.3/0.7	
Квартира №43			
1	Прихожая	5.3	43.5
2	Спальня	13.2	
3	Кухня-столовая	20.9	
4	Санузел	4.1	
5	Лоджия (k=1/k=0,5)	2.0/1.0	
Квартира №44			
1	Прихожая	3.5	33.4
2	Санузел	3.7	
3	Спальня	9.6	
4	Кухня-столовая	16.6	
5	Балкон (k=1/k=0,3)	2.2/0.7	
Квартира №45			
1	Прихожая	7.9	58.0
2	Спальня	10.3	
3	Санузел	1.7	
4	Санузел	4.0	
5	Спальня	12.0	
6	Кухня-столовая	22.1	
7	Лоджия (k=1/k=0,5)	2.4/1.2	

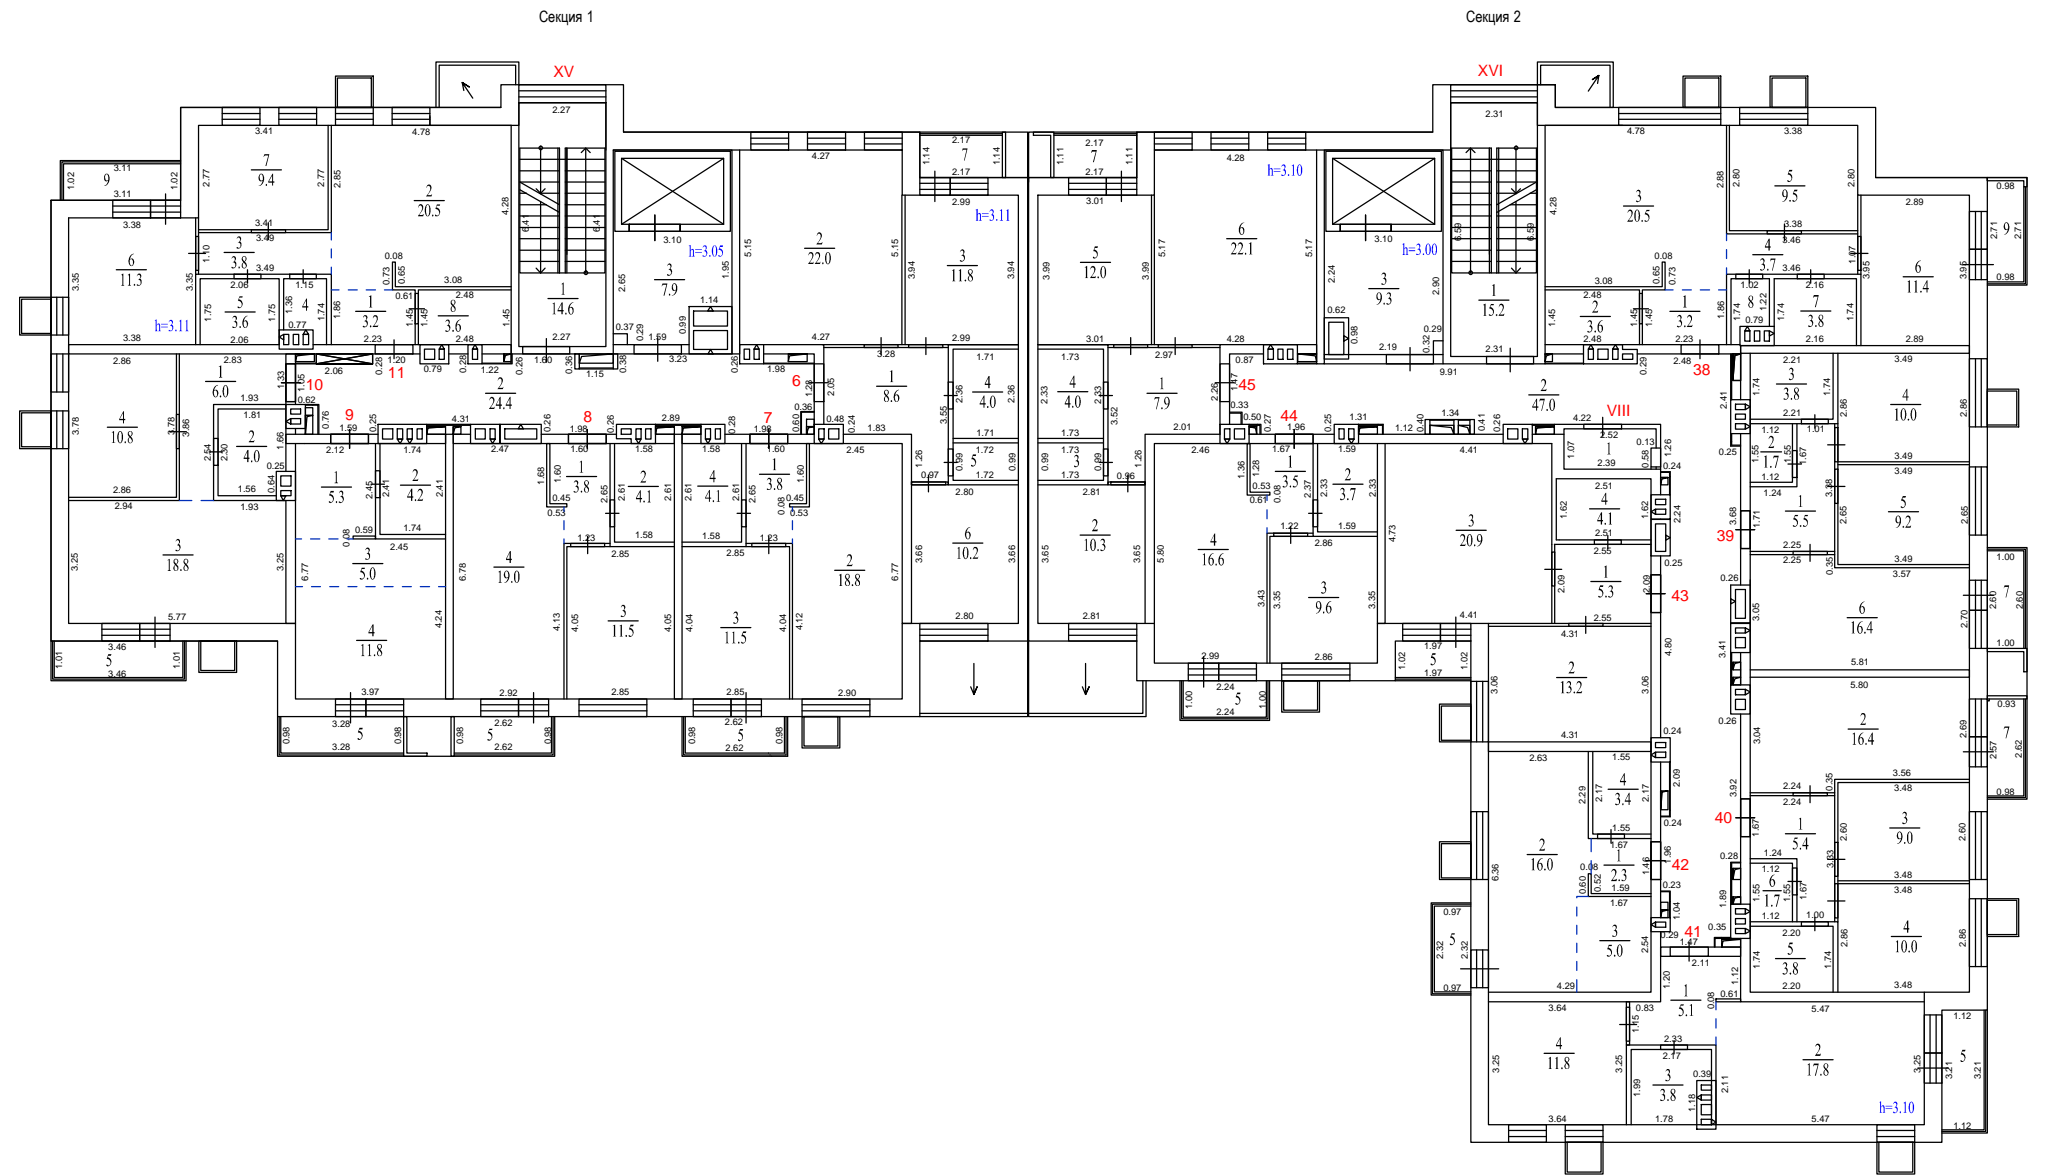

Поэтажный план				
Заказчик: ООО Специализированный застройщик «Строй-Ресурс»				
Российская Федерация, Московская область, г.о. Красногорск, д. Аристово, ул. Северная, д. 4		Масштаб	Лист	Листов
		1:200	3	11
Кадастровый инженер:				С.А. Терентьева

Экспликация помещений			
Номер помещ.	Наименование	Площадь помещ., м²	Общая площадь помещ., м²
Помещение XV (места общего пользования)			
1	Лестничная клетка	14.5	46.3
2	Коридор	23.9	
3	Лифтовой холл	7.9	
Квартира №12			
1	Прихожая	8.7	58.4
2	Кухня-столовая	22.1	
3	Спальня	11.9	
4	Санузел	4.1	
5	Санузел	1.3	
6	Спальня	10.3	
7	Лоджия (к=1/к=0,5)	2.5/1.3	
Квартира №13			
1	Прихожая	3.8	38.2
2	Кухня-столовая	18.8	
3	Спальня	11.5	
4	Санузел	4.1	
5	Балкон (к=1/к=0,3)	3.2/1.0	
Квартира №14			
1	Прихожая	3.8	38.4
2	Санузел	4.1	
3	Спальня	11.5	
4	Кухня-столовая	19.0	
5	Балкон (к=1/к=0,3)	2.6/0.8	
Квартира №15			
1	Прихожая	5.3	26.3
2	Санузел	4.2	
3	Кухня-ниша	5.0	
4	Жилая	11.8	
5	Балкон (к=1/к=0,3)	3.3/1.0	
Квартира №16			
1	Прихожая	6.0	39.4
2	Санузел	4.0	
3	Кухня-столовая	18.6	
4	Спальня	10.8	
5	Балкон (к=1/к=0,3)	3.3/1.0	
Квартира №17			
1	Прихожая	3.2	57.2
2	Кухня-столовая	20.5	
3	Коридор	3.8	
4	Санузел	1.7	
5	Санузел	3.6	
6	Спальня	11.3	
7	Спальня	9.5	
8	Гардеробная	3.6	
9	Лоджия (к=1/к=0,5)	3.3/1.7	

Экспликация помещений			
Номер помещ.	Наименование	Площадь помещ., м²	Общая площадь помещ., м²
Помещение XVI (места общего пользования)			
1	Лестничная клетка	15.1	72.1
2	Коридор	47.7	
3	Лифтовой холл	9.3	
Помещение IX (техническое помещение)			
1	Узел управл. отопл.	2.6	2.6
Квартира №46			
1	Прихожая	3.2	57.3
2	Гардероб	3.7	
3	Кухня-столовая	20.6	
4	Коридор	3.7	
5	Спальня	9.5	
6	Спальня	11.5	
7	Санузел	3.7	
8	Санузел	1.4	
9	Лоджия (к=1/к=0,5)	2.8/1.4	
Квартира №47			
1	Прихожая	5.5	46.6
2	Санузел	1.7	
3	Санузел	3.8	
4	Спальня	10.0	
5	Спальня	9.2	
6	Кухня-столовая	16.4	
7	Балкон (к=1/к=0,3)	2.5/0.8	
Квартира №48			
1	Прихожая	5.4	46.4
2	Кухня-столовая	16.4	
3	Спальня	9.1	
4	Спальня	10.0	
5	Санузел	3.8	
6	Санузел	1.7	
7	Балкон (к=1/к=0,3)	2.6/0.8	
Квартира №49			
1	Прихожая	5.1	38.5
2	Кухня-столовая	17.8	
3	Санузел	3.8	
4	Спальня	11.8	
5	Лоджия (к=1/к=0,5)	3.9/2.0	
Квартира №50			
1	Прихожая	2.3	26.7
2	Жилая	16.0	
3	Кухня-ниша	5.0	
4	Санузел	3.4	
5	Балкон (к=1/к=0,3)	2.3/0.7	
Квартира №51			
1	Прихожая	5.2	43.7
2	Спальня	13.3	
3	Кухня-столовая	21.2	
4	Санузел	4.0	
5	Лоджия (к=1/к=0,5)	2.0/1.0	
Квартира №52			
1	Прихожая	3.5	33.3
2	Санузел	3.7	
3	Спальня	9.5	
4	Кухня-столовая	16.6	
5	Балкон (к=1/к=0,3)	3.2/1.0	
Квартира №53			
1	Прихожая	8.0	57.3
2	Спальня	10.3	
3	Санузел	1.3	
4	Санузел	4.0	
5	Спальня	11.8	
6	Кухня-столовая	21.9	
7	Лоджия (к=1/к=0,5)	2.4/1.2	

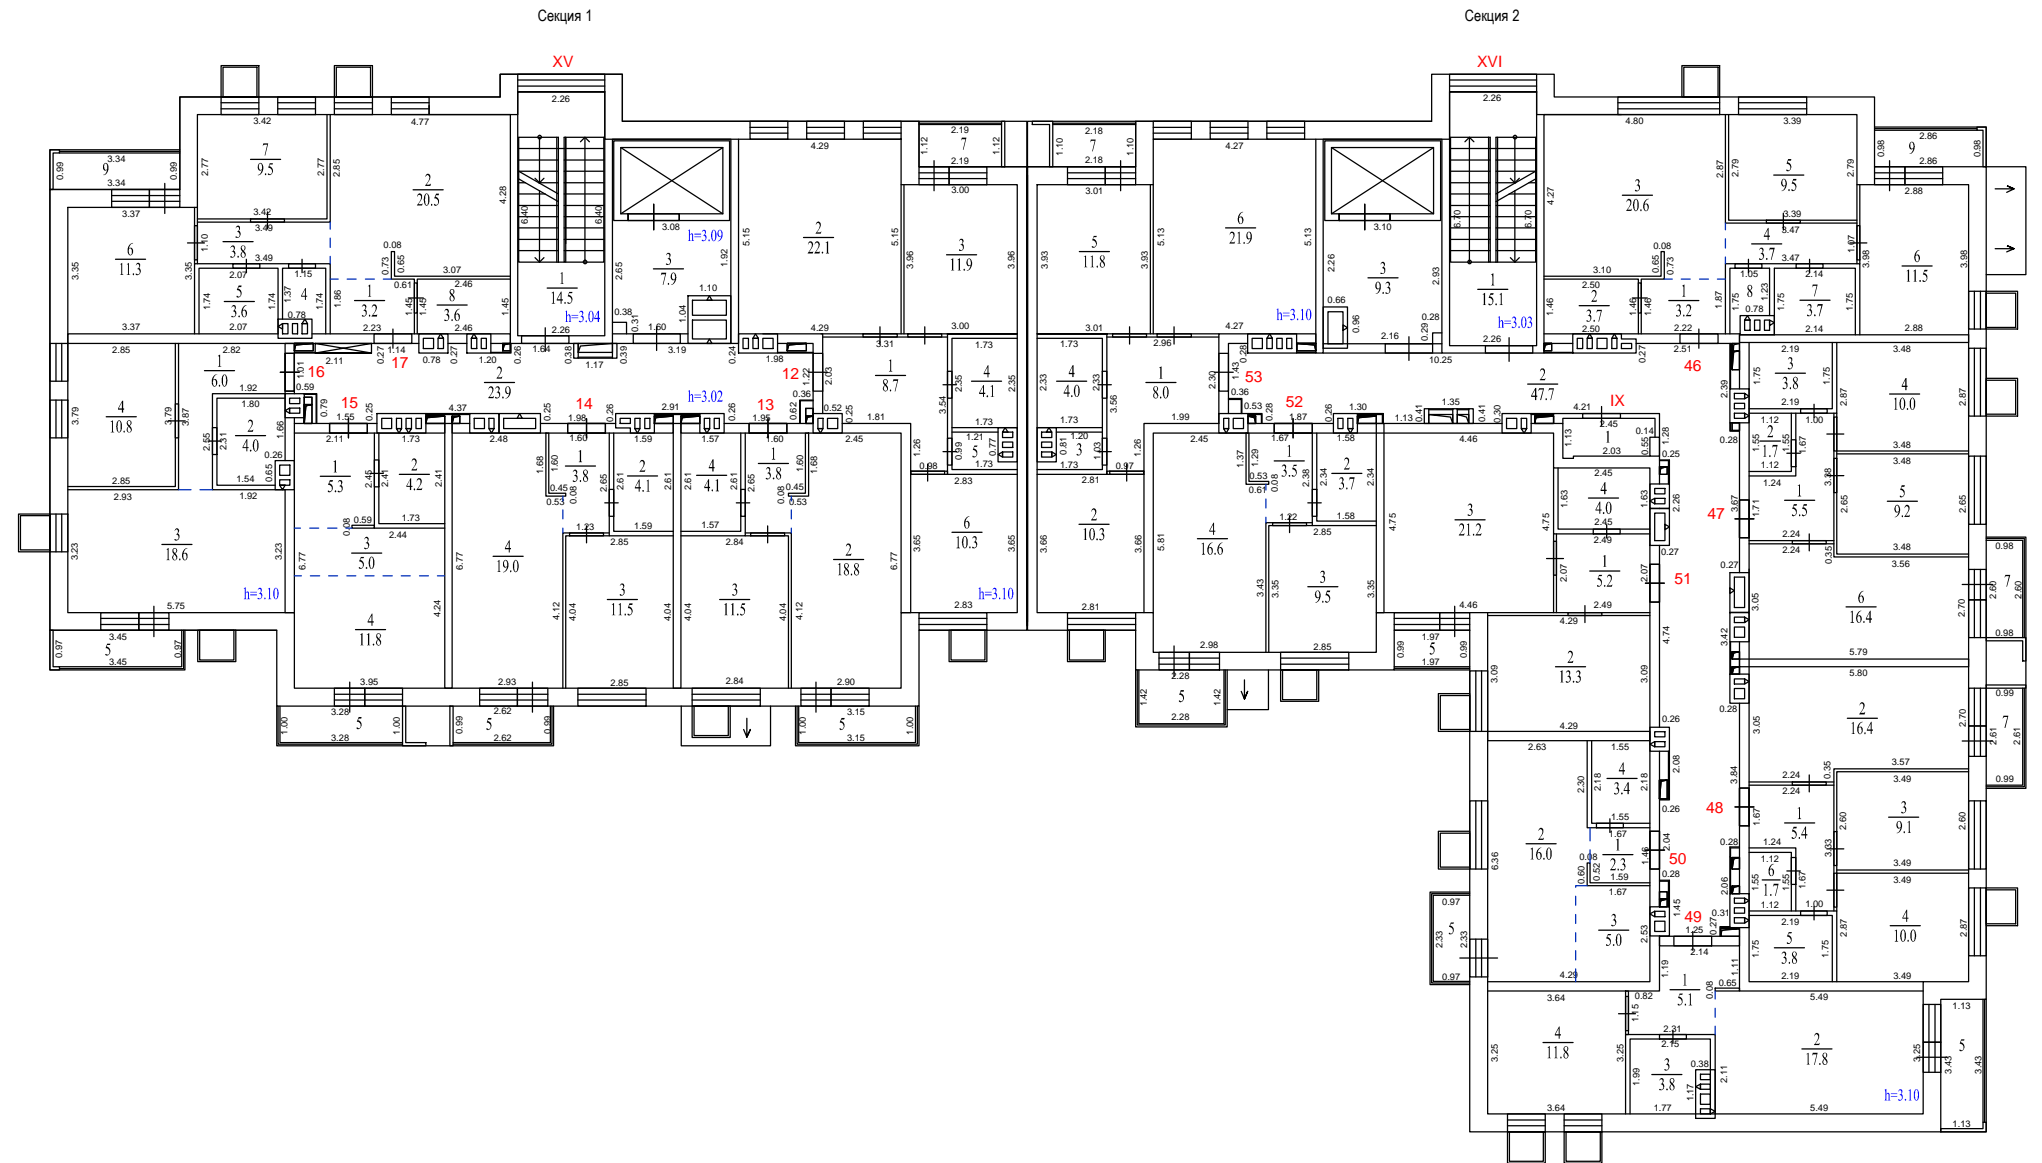


Поэтажный план				
Заказчик: ООО Специализированный застройщик «Строй-Ресурс»				
Российская Федерация, Московская область, г.о. Красногорск, д. Аристово, ул. Северная, д. 4		Масштаб	Лист	Листов
		1:200	4	11
Кадастровый инженер:				С.А. Терентьева

4 этаж

Экспликация помещений			
Номер помещ.	Наименование	Площадь помещ., м²	Общая площадь помещ., м²
Помещение XV (места общего пользования)			
1	Лестничная клетка	14.5	46.3
2	Коридор	24.0	
3	Лифтовой холл	7.8	
Квартира №18			
1	Прихожая	8.6	58.1
2	Кухня-столовая	22.0	
3	Спальня	11.8	
4	Санузел	4.1	
5	Санузел	1.3	
6	Спальня	10.3	64.9/60.7
7	Балкон (k=1/k=0,3)	4.3/1.3	
8	Лоджия (k=1/k=0,5)	2.5/1.3	
Квартира №19			
1	Прихожая	3.8	38.1
2	Кухня-столовая	18.8	
3	Спальня	11.4	
4	Санузел	4.1	
5	Балкон (k=1/k=0,3)	3.1/0.9	
Квартира №20			
1	Прихожая	3.8	38.4
2	Санузел	4.1	
3	Спальня	11.5	
4	Кухня-столовая	19.0	
5	Балкон (k=1/k=0,3)	2.6/0.8	
Квартира №21			
1	Прихожая	5.3	26.3
2	Санузел	4.2	
3	Кухня-ниша	5.0	
4	Жилая	11.8	
5	Балкон (k=1/k=0,3)	3.2/1.0	
Квартира №22			
1	Прихожая	6.0	39.4
2	Санузел	4.0	
3	Кухня-столовая	18.6	
4	Спальня	10.8	
5	Балкон (k=1/k=0,3)	3.4/1.0	
Квартира №23			
1	Прихожая	3.2	57.0
2	Кухня-столовая	20.4	
3	Коридор	3.9	
4	Санузел	1.7	
5	Санузел	3.6	
6	Спальня	11.2	60.3/58.7
7	Спальня	9.5	
8	Гардеробная	3.5	
9	Лоджия (k=1/k=0,5)	3.3/1.7	

Экспликация помещений			
Номер помещ.	Наименование	Площадь помещ., м²	Общая площадь помещ., м²
Помещение XVI (места общего пользования)			
1	Лестничная клетка	15.1	71.6
2	Коридор	47.2	
3	Лифтовой холл	9.3	
Помещение X (техническое помещение)			
1	Узел управл. отопл.	2.6	2.6
Квартира №54			
1	Прихожая	3.2	57.2
2	Гардероб	3.6	
3	Кухня-столовая	20.6	
4	Коридор	3.7	
5	Спальня	9.5	
6	Спальня	11.4	
7	Санузел	3.7	
8	Санузел	1.5	
9	Лоджия (k=1/k=0,5)	2.8/1.4	
Квартира №55			
1	Прихожая	5.5	46.7
2	Санузел	1.7	
3	Санузел	3.9	
4	Спальня	10.0	
5	Спальня	9.2	
6	Кухня-столовая	16.4	
7	Балкон (k=1/k=0,3)	2.6/0.8	
Квартира №56			
1	Прихожая	5.4	46.4
2	Кухня-столовая	16.5	
3	Спальня	9.0	
4	Спальня	10.0	
5	Санузел	3.8	
6	Санузел	1.7	
7	Балкон (k=1/k=0,3)	2.6/0.8	
Квартира №57			
1	Прихожая	5.1	38.5
2	Кухня-столовая	17.8	
3	Санузел	3.8	
4	Спальня	11.8	
5	Лоджия (k=1/k=0,5)	3.9/2.0	
Квартира №58			
1	Прихожая	2.3	26.7
2	Жилая	16.1	
3	Кухня-ниша	5.0	
4	Санузел	3.3	
5	Балкон (k=1/k=0,3)	2.3/0.7	
Квартира №59			
1	Прихожая	5.1	43.5
2	Спальня	13.3	
3	Кухня-столовая	21.2	
4	Санузел	3.9	
5	Лоджия (k=1/k=0,5)	2.0/1.0	
Квартира №60			
1	Прихожая	3.4	33.1
2	Санузел	3.7	
3	Спальня	9.5	
4	Кухня-столовая	16.5	
5	Балкон (k=1/k=0,3)	3.3/1.0	
Квартира №61			
1	Прихожая	8.0	57.4
2	Спальня	10.3	
3	Санузел	1.3	
4	Санузел	4.0	
5	Спальня	11.7	
6	Кухня-столовая	22.1	
7	Лоджия (k=1/k=0,5)	2.5/1.3	

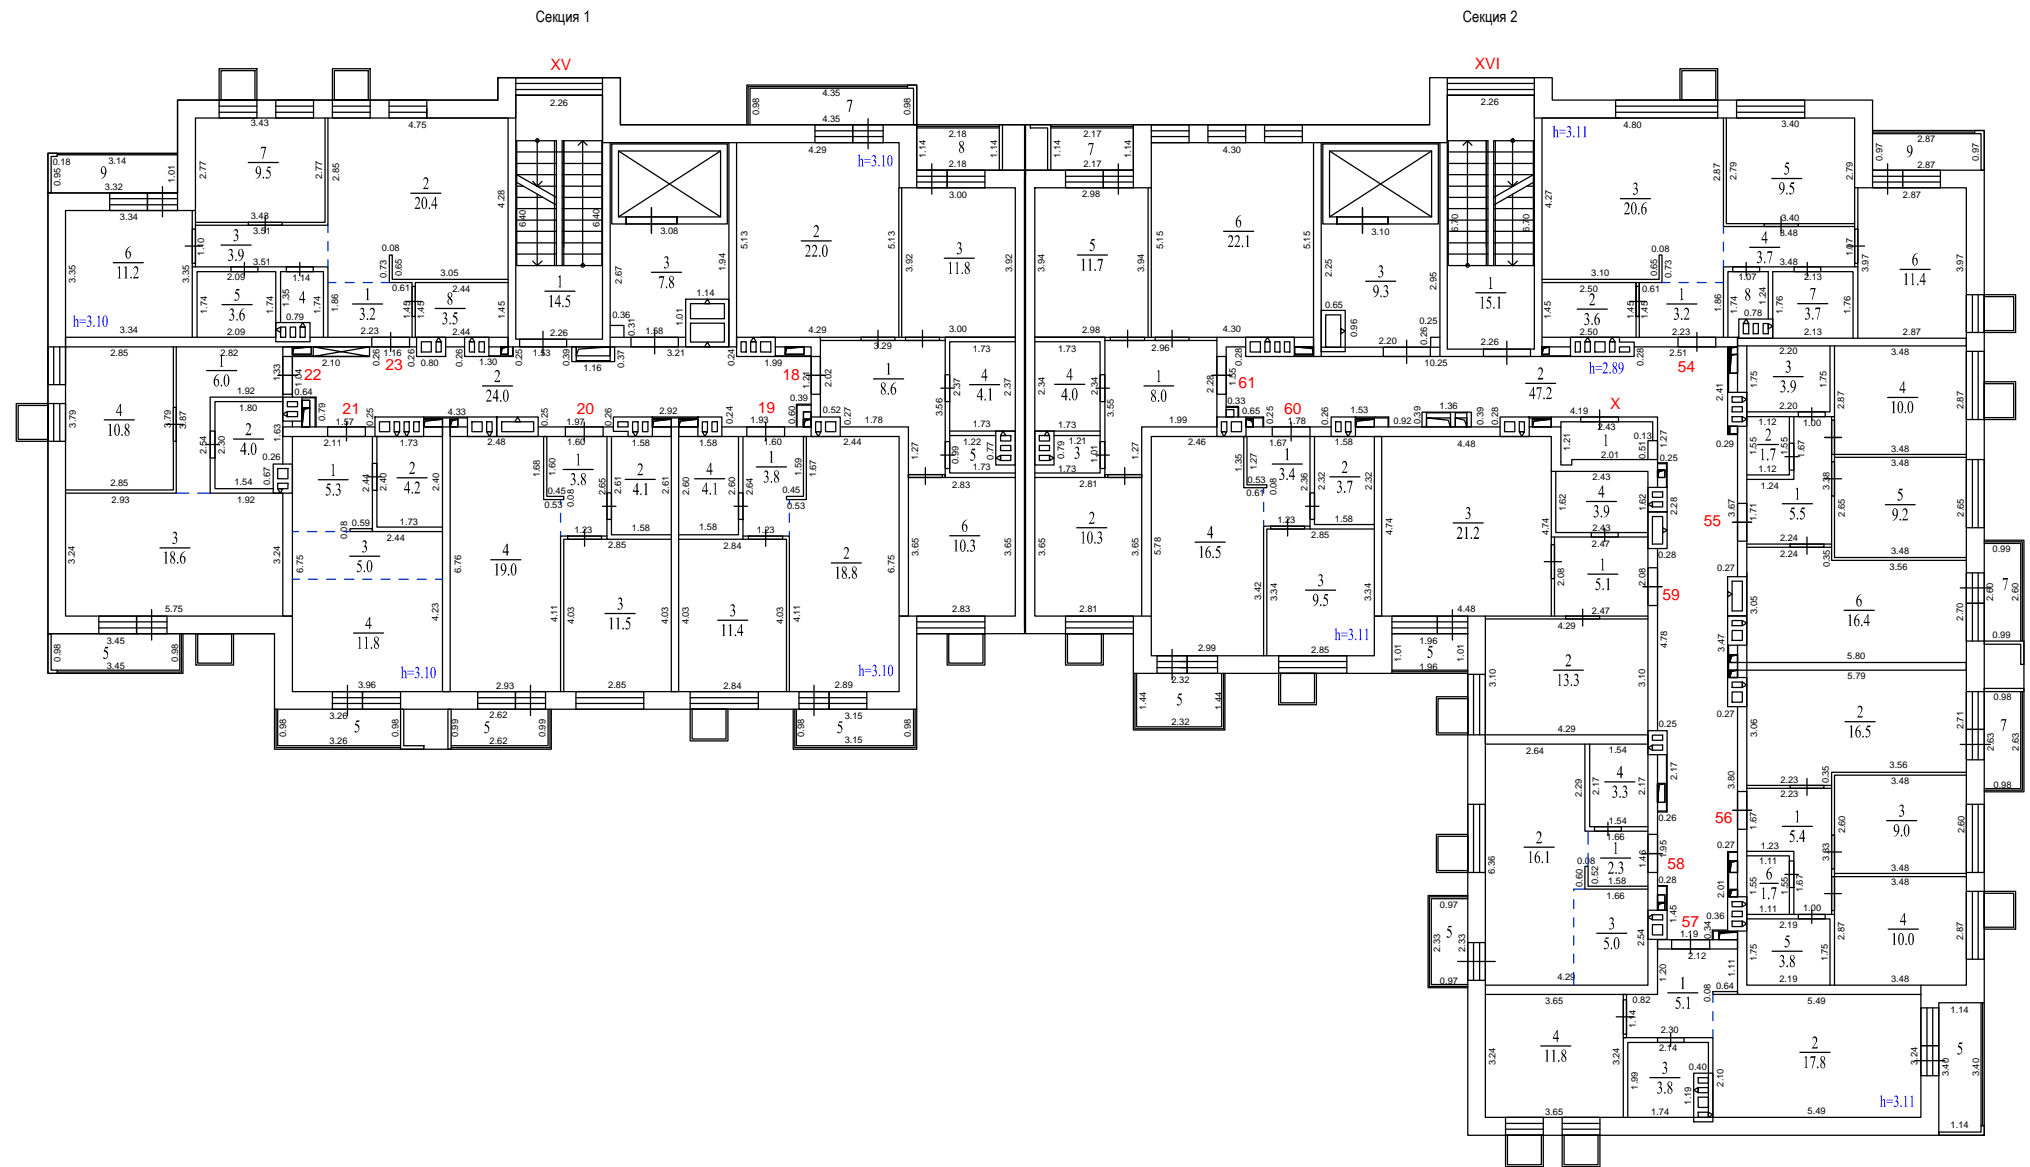

Поэтажный план				
Заказчик: ООО Специализированный застройщик «Строй-Ресурс»				
Российская Федерация, Московская область г.о. Красногорск, д. Аристово, ул. Северная, д. 4		Масштаб 1:200	Лист 5	Листов 11
Кадастровый инженер:		С.А. Терентьева		






5 этаж

Экспликация помещений			
Номер помещ.	Наименование	Площадь помещ., м²	Общая площадь помещ., м²
Помещение XV (места общего пользования)			
1	Лестничная клетка	14,5	46,3
2	Коридор	23,9	
3	Лифтовой холл	7,9	
Квартира №24			
1	Прихожая	8,6	58,1
2	Кухня-столовая	22,0	
3	Спальня	11,9	
4	Санузел	4,0	
5	Санузел	1,3	
6	Спальня	10,3	
7	Балкон (k=1/k=0,3)	4,2/1,3	
Квартира №25			
1	Прихожая	3,8	38,1
2	Кухня-столовая	18,8	
3	Спальня	11,4	
4	Санузел	4,1	
5	Балкон (k=1/k=0,3)	3,0/0,9	
Квартира №26			
1	Прихожая	3,8	38,4
2	Санузел	4,1	
3	Спальня	11,5	
4	Кухня-столовая	19,0	
5	Балкон (k=1/k=0,3)	3,1/0,9	
Квартира №27			
1	Прихожая	5,2	26,0
2	Санузел	4,1	
3	Кухня-ниша	5,0	
4	Жилая	11,7	
5	Балкон (k=1/k=0,3)	3,7/1,1	
Квартира №28			
1	Прихожая	6,0	39,3
2	Санузел	4,0	
3	Кухня-столовая	18,5	
4	Спальня	10,8	
5	Балкон (k=1/k=0,3)	4,8/1,4	
Квартира №29			
1	Прихожая	3,2	57,2
2	Кухня-столовая	20,4	
3	Коридор	3,9	
4	Санузел	1,8	
5	Санузел	3,5	
6	Спальня	11,3	
7	Спальня	9,5	
8	Гардеробная	3,6	
9	Лоджия (k=1/k=0,5)	7,8/3,9	

Экспликация помещений			
Номер помещ.	Наименование	Площадь помещ., м²	Общая площадь помещ., м²
Помещение XVI (места общего пользования)			
1	Лестничная клетка	15,1	71,8
2	Коридор	47,4	
3	Лифтовой холл	9,3	
Помещение XI (техническое помещение)			
1	Узел управл. отогл.	2,6	2,6
Квартира №62			
1	Прихожая	3,3	57,1
2	Гардероб	3,6	
3	Кухня-столовая	20,5	
4	Коридор	3,7	
5	Спальня	9,4	
6	Спальня	11,4	
7	Санузел	3,7	
8	Санузел	1,5	
9	Лоджия (k=1/k=0,5)	5,0/2,5	
Квартира №63			
1	Прихожая	5,5	46,7
2	Санузел	1,7	
3	Санузел	3,8	
4	Спальня	10,0	
5	Спальня	9,2	
6	Кухня-столовая	16,5	
7	Балкон (k=1/k=0,3)	3,1/0,9	
Квартира №64			
1	Прихожая	5,4	46,6
2	Кухня-столовая	16,5	
3	Спальня	9,1	
4	Спальня	10,0	
5	Санузел	3,9	
6	Санузел	1,7	
7	Балкон (k=1/k=0,3)	3,2/1,0	
Квартира №65			
1	Прихожая	5,1	38,5
2	Кухня-столовая	17,8	
3	Санузел	3,8	
4	Спальня	11,8	
5	Лоджия (k=1/k=0,5)	4,0/2,0	
Квартира №66			
1	Прихожая	2,3	26,8
2	Жилая	16,1	
3	Кухня-ниша	5,0	
4	Санузел	3,4	
5	Балкон (k=1/k=0,3)	2,2/0,7	
Квартира №67			
1	Прихожая	5,1	43,6
2	Спальня	13,2	
3	Кухня-столовая	21,4	
4	Санузел	3,9	
5	Лоджия (k=1/k=0,5)	7,9/4,0	
Квартира №68			
1	Прихожая	3,4	33,1
2	Санузел	3,7	
3	Спальня	9,5	
4	Кухня-столовая	16,5	
5	Балкон (k=1/k=0,3)	3,2/1,0	
Квартира №69			
1	Прихожая	8,0	57,6
2	Спальня	10,3	
3	Санузел	1,3	
4	Санузел	4,1	
5	Спальня	11,8	
6	Кухня-столовая	22,1	
7	Балкон (k=1/k=0,3)	4,1/1,2	

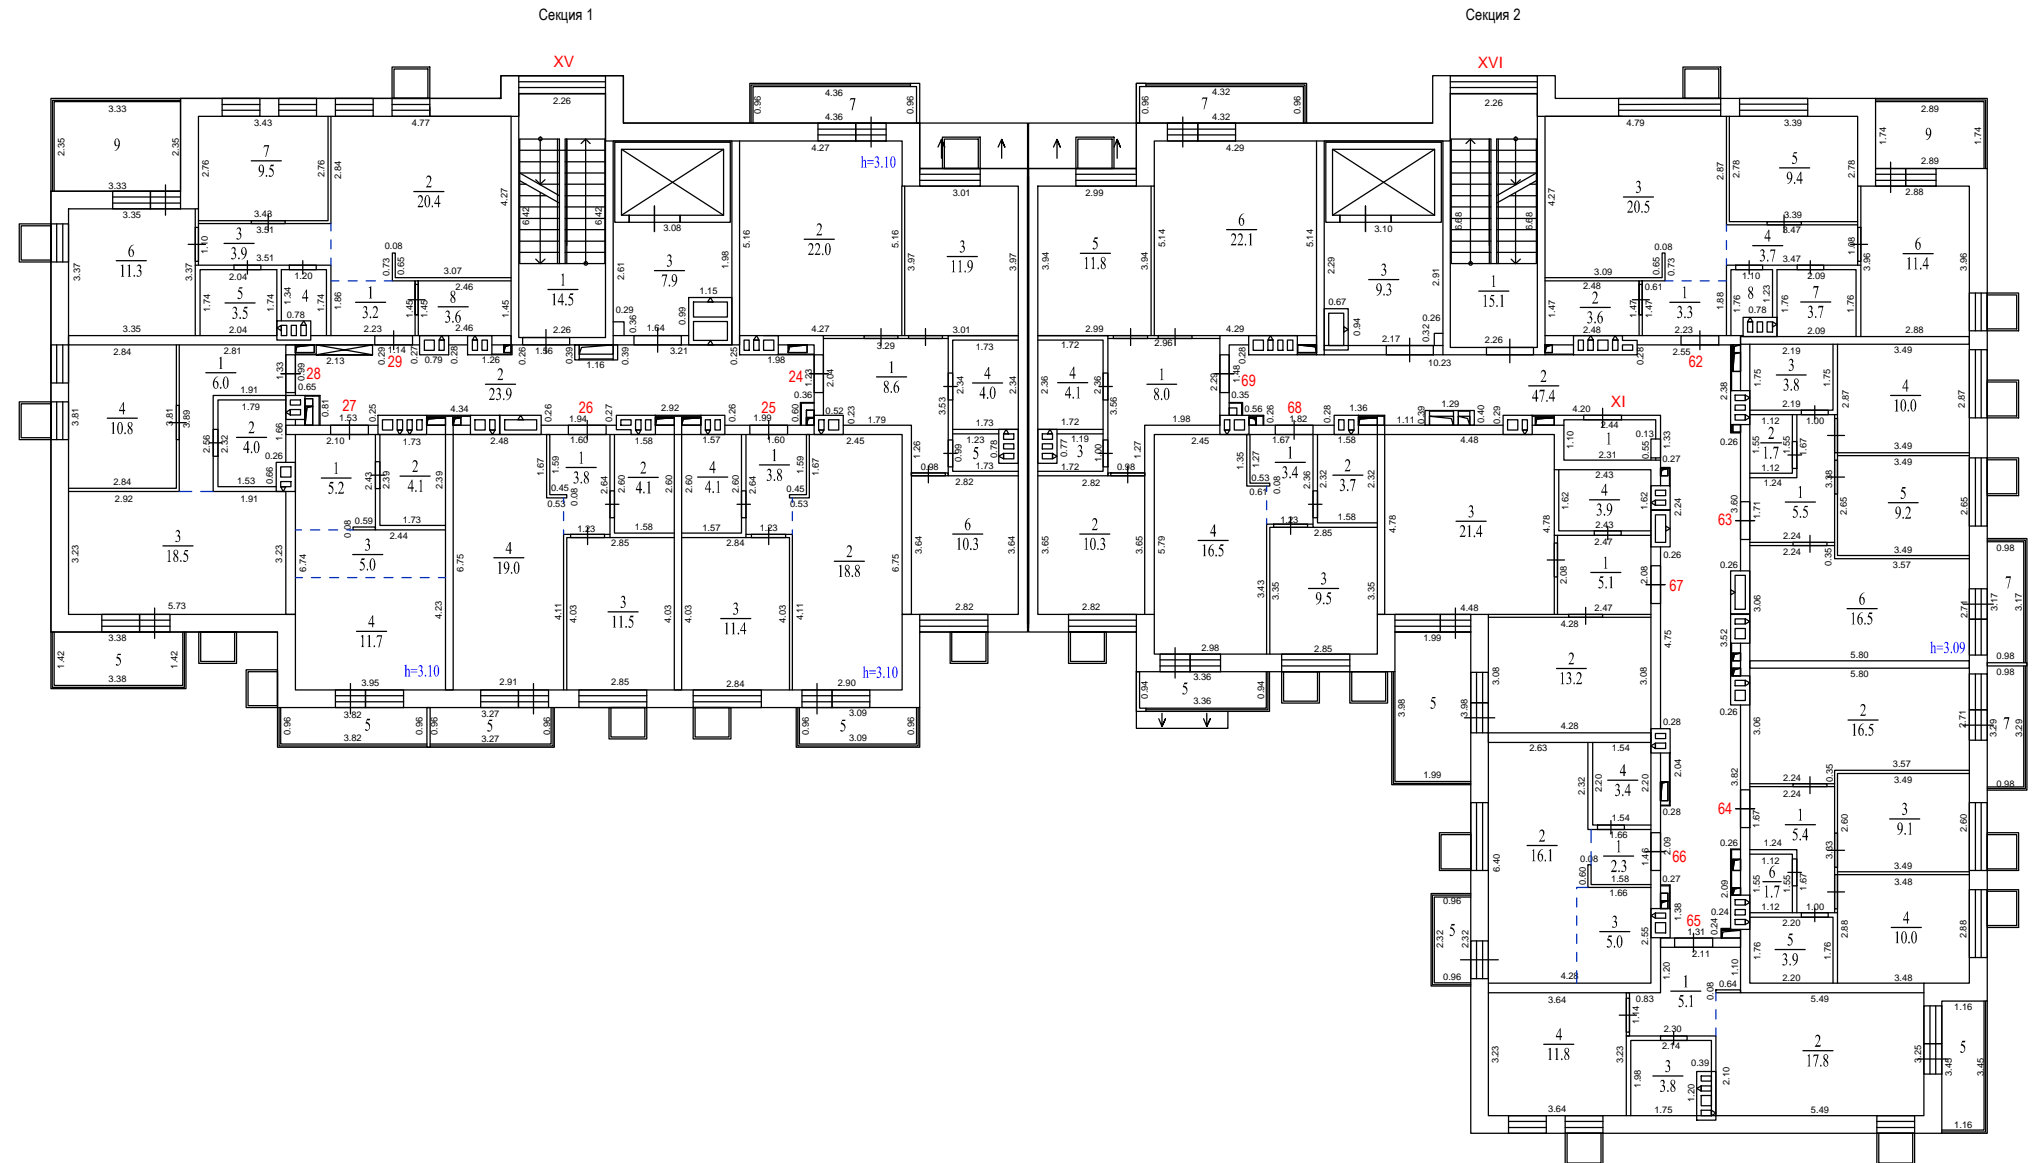


Поэтажный план				
Заказчик: ООО Специализированный застройщик «Строй-Ресурс»				
Российская Федерация, Московская область, г.о. Красногорск, д. Аристово, ул. Северная, д. 4		Масштаб	Лист	Листов
		1:200	6	11
Кадастровый инженер:		С.А. Терентьева		



6 этаж


Экспликация помещений			
Номер помещ.	Наименование	Площадь помещ., м²	Общая площадь помещ., м²
Помещение XV (места общего пользования)			
1	Лестничная клетка	14.5	46.3
2	Коридор	23.9	
3	Лифтовой холл	7.9	
Квартира №30			
1	Прихожая	8.6	58.1
2	Кухня-столовая	22.0	
3	Спальня	11.8	
4	Санузел	4.1	
5	Санузел	1.3	
6	Спальня	10.3	
7	Балкон (k=1/k=0,3)	4.4/1.3	
Квартира №31			
1	Прихожая	3.8	38.3
2	Кухня-столовая	18.9	
3	Спальня	11.5	
4	Санузел	4.1	
5	Балкон (k=1/k=0,3)	3.1/0.9	
Квартира №32			
1	Прихожая	3.8	38.2
2	Санузел	4.1	
3	Спальня	11.4	
4	Кухня-столовая	18.9	
5	Балкон (k=1/k=0,3)	3.2/1.0	
Квартира №33			
1	Прихожая	5.3	26.3
2	Санузел	4.2	
3	Кухня-ниша	5.0	
4	Жилая	11.8	
5	Балкон (k=1/k=0,3)	3.8/1.1	
Квартира №34			
1	Прихожая	6.0	39.4
2	Санузел	4.0	
3	Кухня-столовая	18.6	
4	Спальня	10.8	
5	Балкон (k=1/k=0,3)	4.9/1.5	44.3/40.9
Квартира №35			
1	Прихожая	3.2	57.2
2	Кухня-столовая	20.4	
3	Коридор	3.9	
4	Санузел	1.7	
5	Санузел	3.6	
6	Спальня	11.3	
7	Спальня	9.5	
8	Гардеробная	3.6	
9	Лоджия (k=1/k=0,5)	8.0/4.0	

Экспликация помещений			
Номер помещ.	Наименование	Площадь помещ., м²	Общая площадь помещ., м²
Помещение XVI (места общего пользования)			
1	Лестничная клетка	15.1	70.5
2	Коридор	46.2	
3	Лифтовой холл	9.2	
Помещение XII (техническое помещение)			
1	Узел управл. отопл.	2.6	2.6
Квартира №70			
1	Прихожая	3.2	57.0
2	Гардероб	3.6	
3	Кухня-столовая	20.5	
4	Коридор	3.7	
5	Спальня	9.4	
6	Спальня	11.5	
7	Санузел	3.7	
8	Санузел	1.4	
9	Лоджия (k=1/k=0,5)	5.1/2.6	
Квартира №71			
1	Прихожая	5.5	46.6
2	Санузел	1.7	
3	Санузел	3.8	
4	Спальня	10.0	
5	Спальня	9.2	
6	Кухня-столовая	16.4	
7	Балкон (k=1/k=0,3)	3.0/0.9	
Квартира №72			
1	Прихожая	5.4	46.6
2	Кухня-столовая	16.5	
3	Спальня	9.1	
4	Спальня	10.0	
5	Санузел	3.9	
6	Санузел	1.7	
7	Балкон (k=1/k=0,3)	3.1/0.9	
Квартира №73			
1	Прихожая	5.1	38.4
2	Кухня-столовая	17.9	
3	Санузел	3.7	
4	Спальня	11.7	
5	Лоджия (k=1/k=0,5)	4.0/2.0	
Квартира №74			
1	Прихожая	2.3	26.8
2	Жилая	16.1	
3	Кухня-ниша	5.0	
4	Санузел	3.4	
5	Балкон (k=1/k=0,3)	2.2/0.7	
Квартира №75			
1	Прихожая	5.1	43.9
2	Спальня	13.5	
3	Кухня-столовая	21.3	
4	Санузел	4.0	
5	Лоджия (k=1/k=0,5)	7.9/4.0	
Квартира №76			
1	Прихожая	3.5	33.2
2	Санузел	3.7	
3	Спальня	9.5	
4	Кухня-столовая	16.5	
5	Балкон (k=1/k=0,3)	3.2/1.0	
Квартира №77			
1	Прихожая	8.0	57.5
2	Спальня	10.3	
3	Санузел	1.3	
4	Санузел	4.1	
5	Спальня	11.7	
6	Кухня-столовая	22.1	
7	Балкон (k=1/k=0,3)	4.1/1.2	

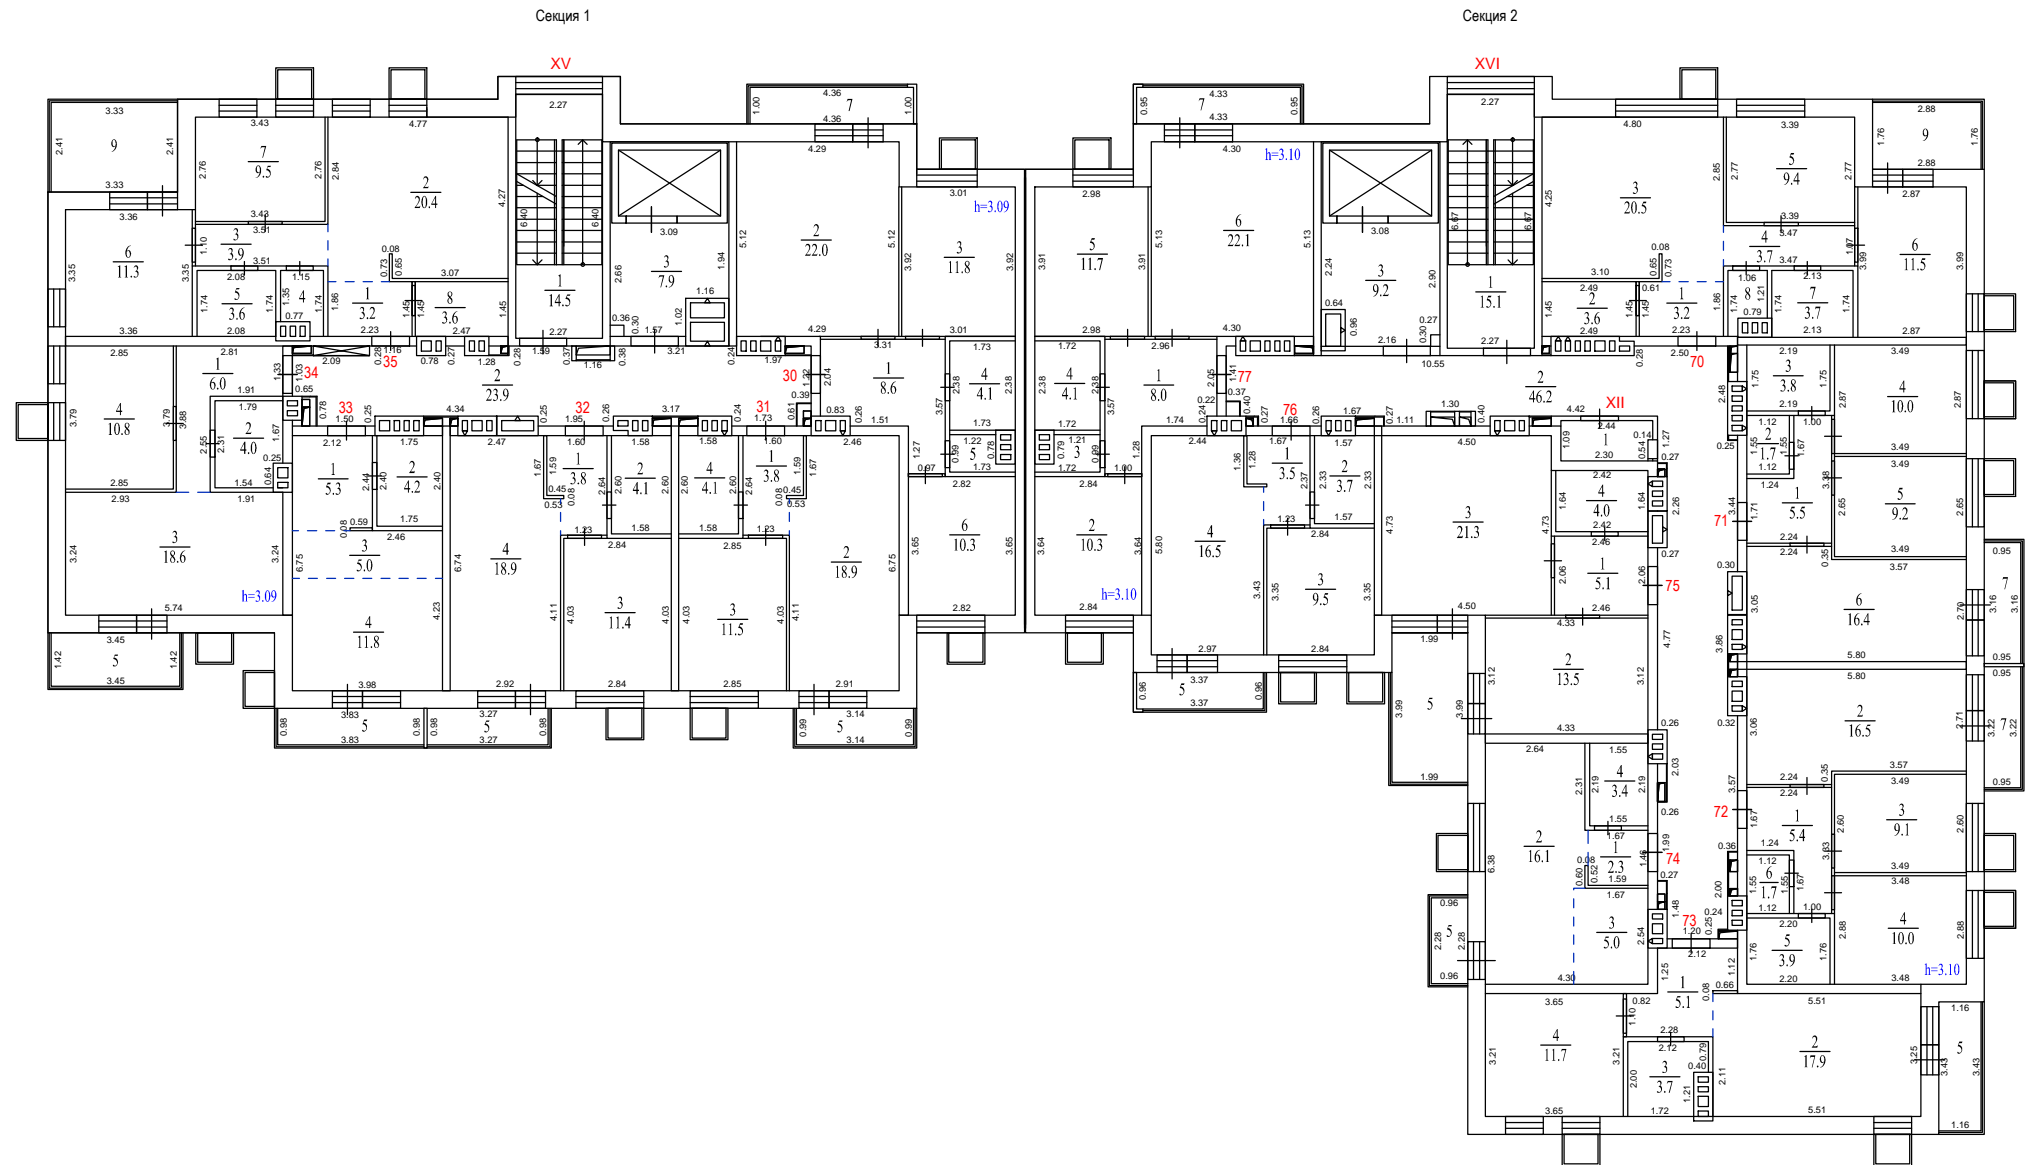

Поэтажный план				
Заказчик: ООО Специализированный застройщик «Строй-Ресурс»				
Российская Федерация, Московская область, г.о. Красногорск, д. Аристово, ул. Северная, д. 4		Масштаб	Лист	Листов
		1:200	7	11
Кадастровый инженер:		С.А. Терентьева		



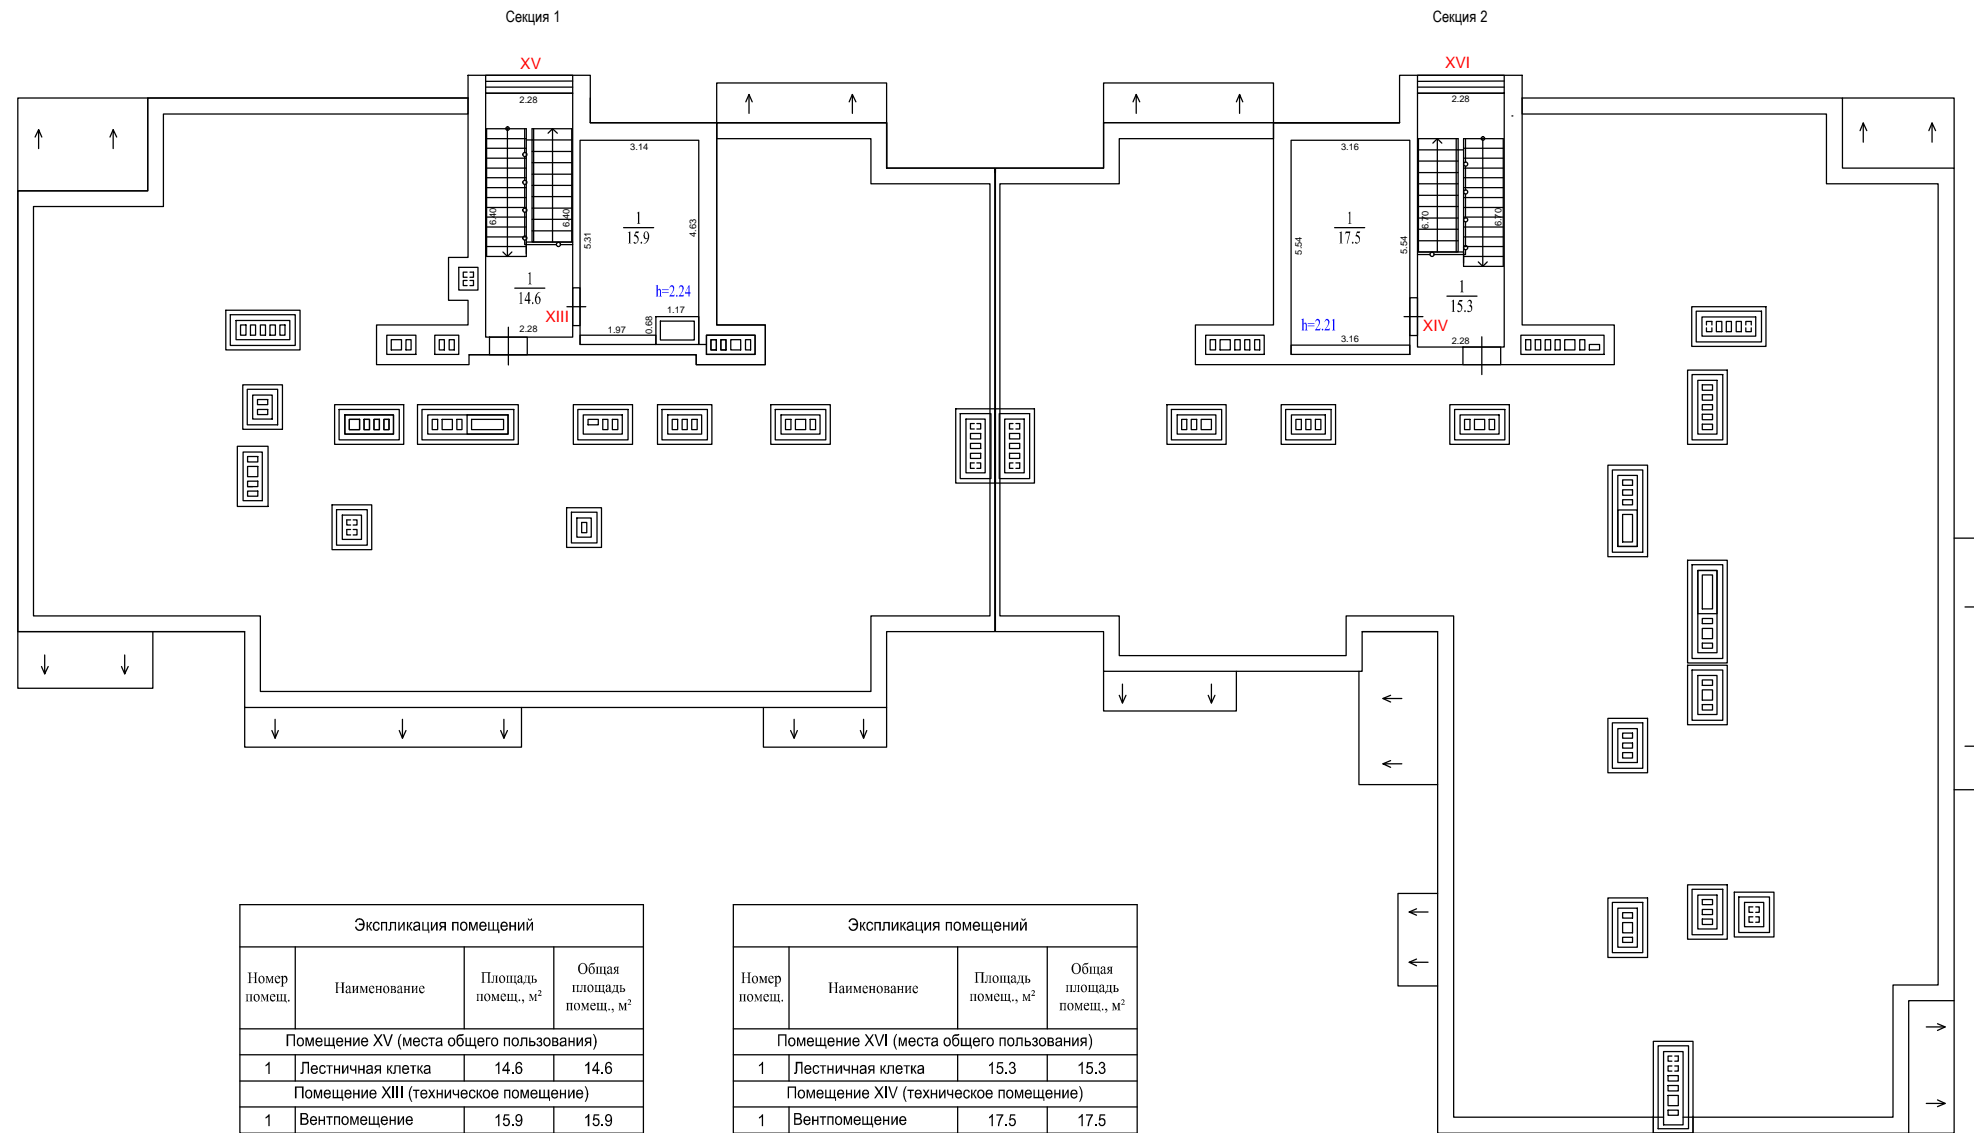

Экспликация помещений			
Номер помещ.	Наименование	Площадь помещ., м <sup>2</sup>	Общая площадь помещ., м <sup>2</sup>
Помещение XV (места общего пользования)			
1	Лестничная клетка	14,6	14,6
Помещение XIII (техническое помещение)			
1	Вентпомещение	15,9	15,9

Экспликация помещений			
Номер помещ.	Наименование	Площадь помещ., м <sup>2</sup>	Общая площадь помещ., м <sup>2</sup>
Помещение XVI (места общего пользования)			
1	Лестничная клетка	15,3	15,3
Помещение XIV (техническое помещение)			
1	Вентпомещение	17,5	17,5

Поэтажный план

Заказчик: ООО Специализированный застройщик «Строй-Ресурс»

Российская Федерация, Московская область г.о. Красногорск, д. Аристово, ул. Северная, д. 4	Масштаб	Лист	Листов
	1:200	8	11

Кадастровый инженер:




С.А. Терентьева




<b>Сведения об объекте капитального строительства – многоквартирный жилой дом</b>		
Наименование показателя	Единица измерения	Фактически
Площадь застройки	кв.м	1079.0
Количество этажей:	ед.	6
Общая площадь квартир при К=1 (с учетом балконов, лоджий, террас)	кв.м	3650.4
Общая площадь квартир при К=0,5/ К=0,3 (с учетом балконов, лоджий, террас)	кв.м	3436.5
Общая площадь квартир (за исключением балконов, лоджий, террас)	кв.м	3315.3
Общая площадь балконов, лоджий, террас (К=1 /К=0,3, К=0,5)	кв.м	335.1 / 121.2
Общая площадь помещений общего пользования	кв.м	842.9
Общая площадь встроенных (пристроенных) нежилых помещений	кв.м	247.9
Общая площадь помещений технического и инженерного назначения	кв.м	84.5
<b>Общая площадь здания</b>	<b>кв.м.</b>	<b>5307.8</b>
Строительный объем	куб.м	19511.5
Материалы фундаментов	-	Монолитный железобетон
Материалы наружных стен	-	Монолитный железобетон, ячеистые блоки, облицовочный кирпич
Материалы перекрытий	-	Монолитный железобетон
Материалы покрытия и кровли	-	Бетон
Год завершения строительства	г.	2023

Этаж	Общая площадь квартир при К=1 (с учетом лоджий, балконов), кв.м	Общая площадь квартир при К=0.5, К=0.3 (с учетом лоджий, балконов), кв.м	Общая площадь квартир (за исключением лоджий, балконов), кв.м	Площадь лоджий, балконов К=1, кв.м.	Площадь лоджий, балконов К=0.5, К=0.3, кв.м.	Общая площадь помещений общего пользования кв.м	Общая площадь встроенных (пристроенных) нежилых помещений кв.м	Общая площадь помещений технического и инженерного назначения, кв.м	Общая площадь помещений этажа К=1 / К=0.5, К=0.3, кв.м.
1	371.7	306.4	278.2	93.5	28.2	223.4	247.9	38.1	881.1 / 815.8
2	646.0	622.4	608.0	38.0	14.4	118.4	-	2.6	767.0 / 743.4
3	647.6	623.4	607.7	39.9	15.7	118.4	-	2.6	768.6 / 744.4
4	651.2	623.8	606.8	44.4	17.0	117.9	-	2.6	771.7 / 744.3
5	666.4	629.9	607.1	59.3	22.8	118.1	-	2.6	787.1 / 750.6
6	667.5	630.6	607.5	60.0	23.1	116.8	-	2.6	786.9 / 750.0
на отм. +21,500	-	-	-	-	-	29.9	-	33.4	63.3 / 63.3
Итого:	3650.4	3436.5	3315.3	335.1	121.2	842.9	247.9	84.5	4825.7 / 4611.8

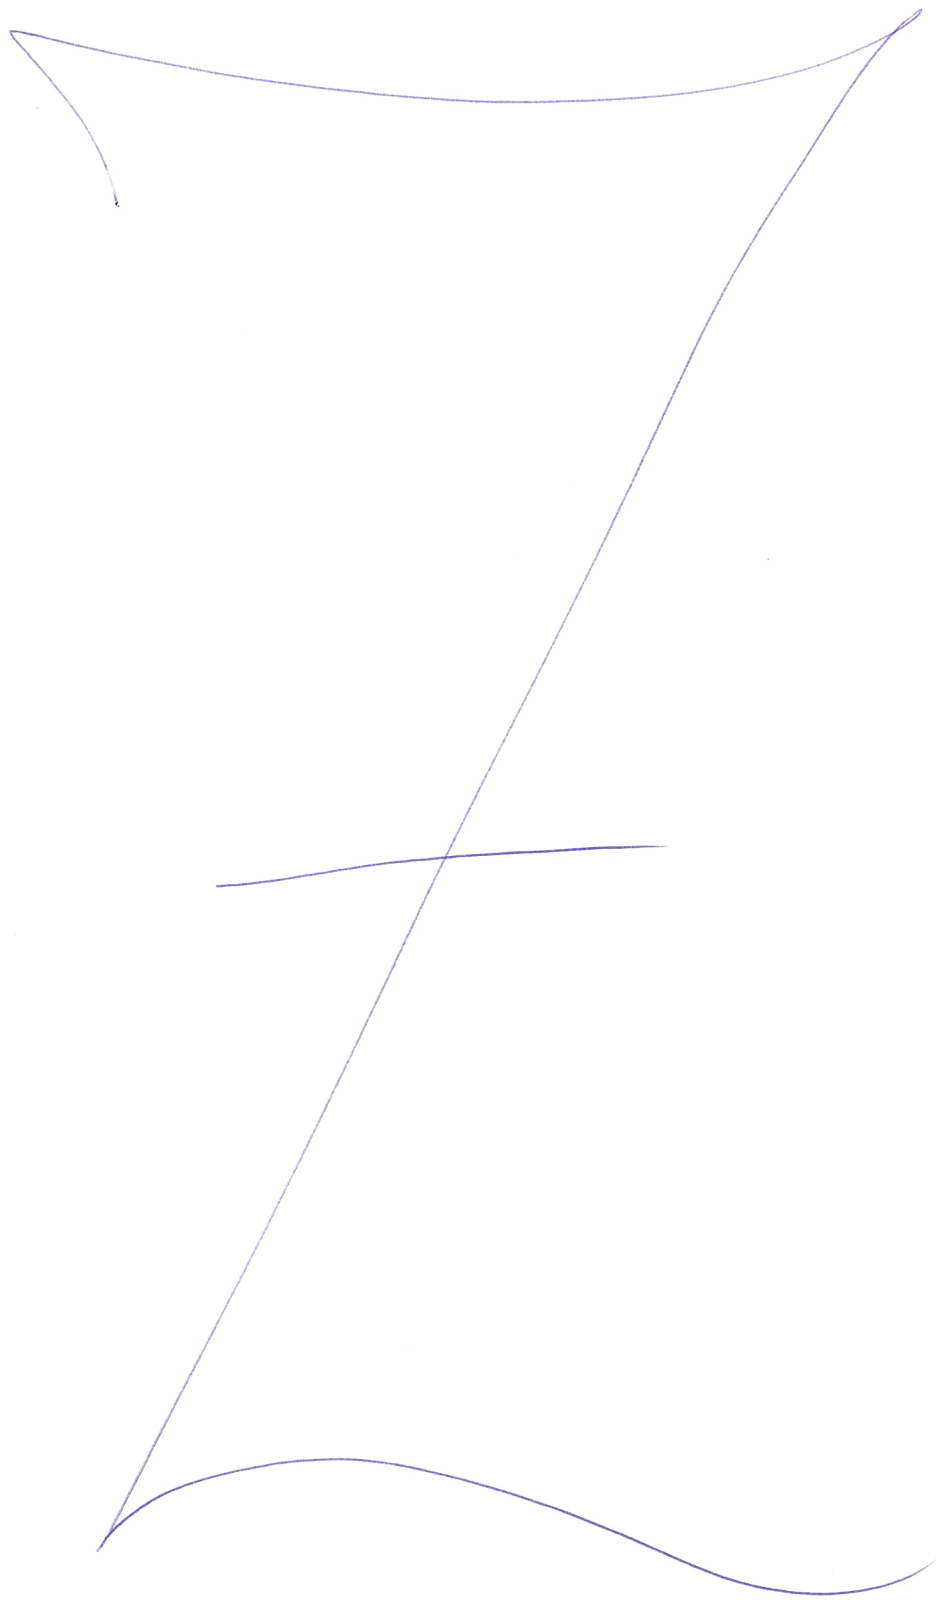

Прошито 11 листов  
Кадастровый инженер  
С.А. Терентьева

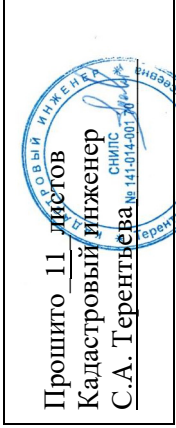

СНИПС  
№ 144-014-001