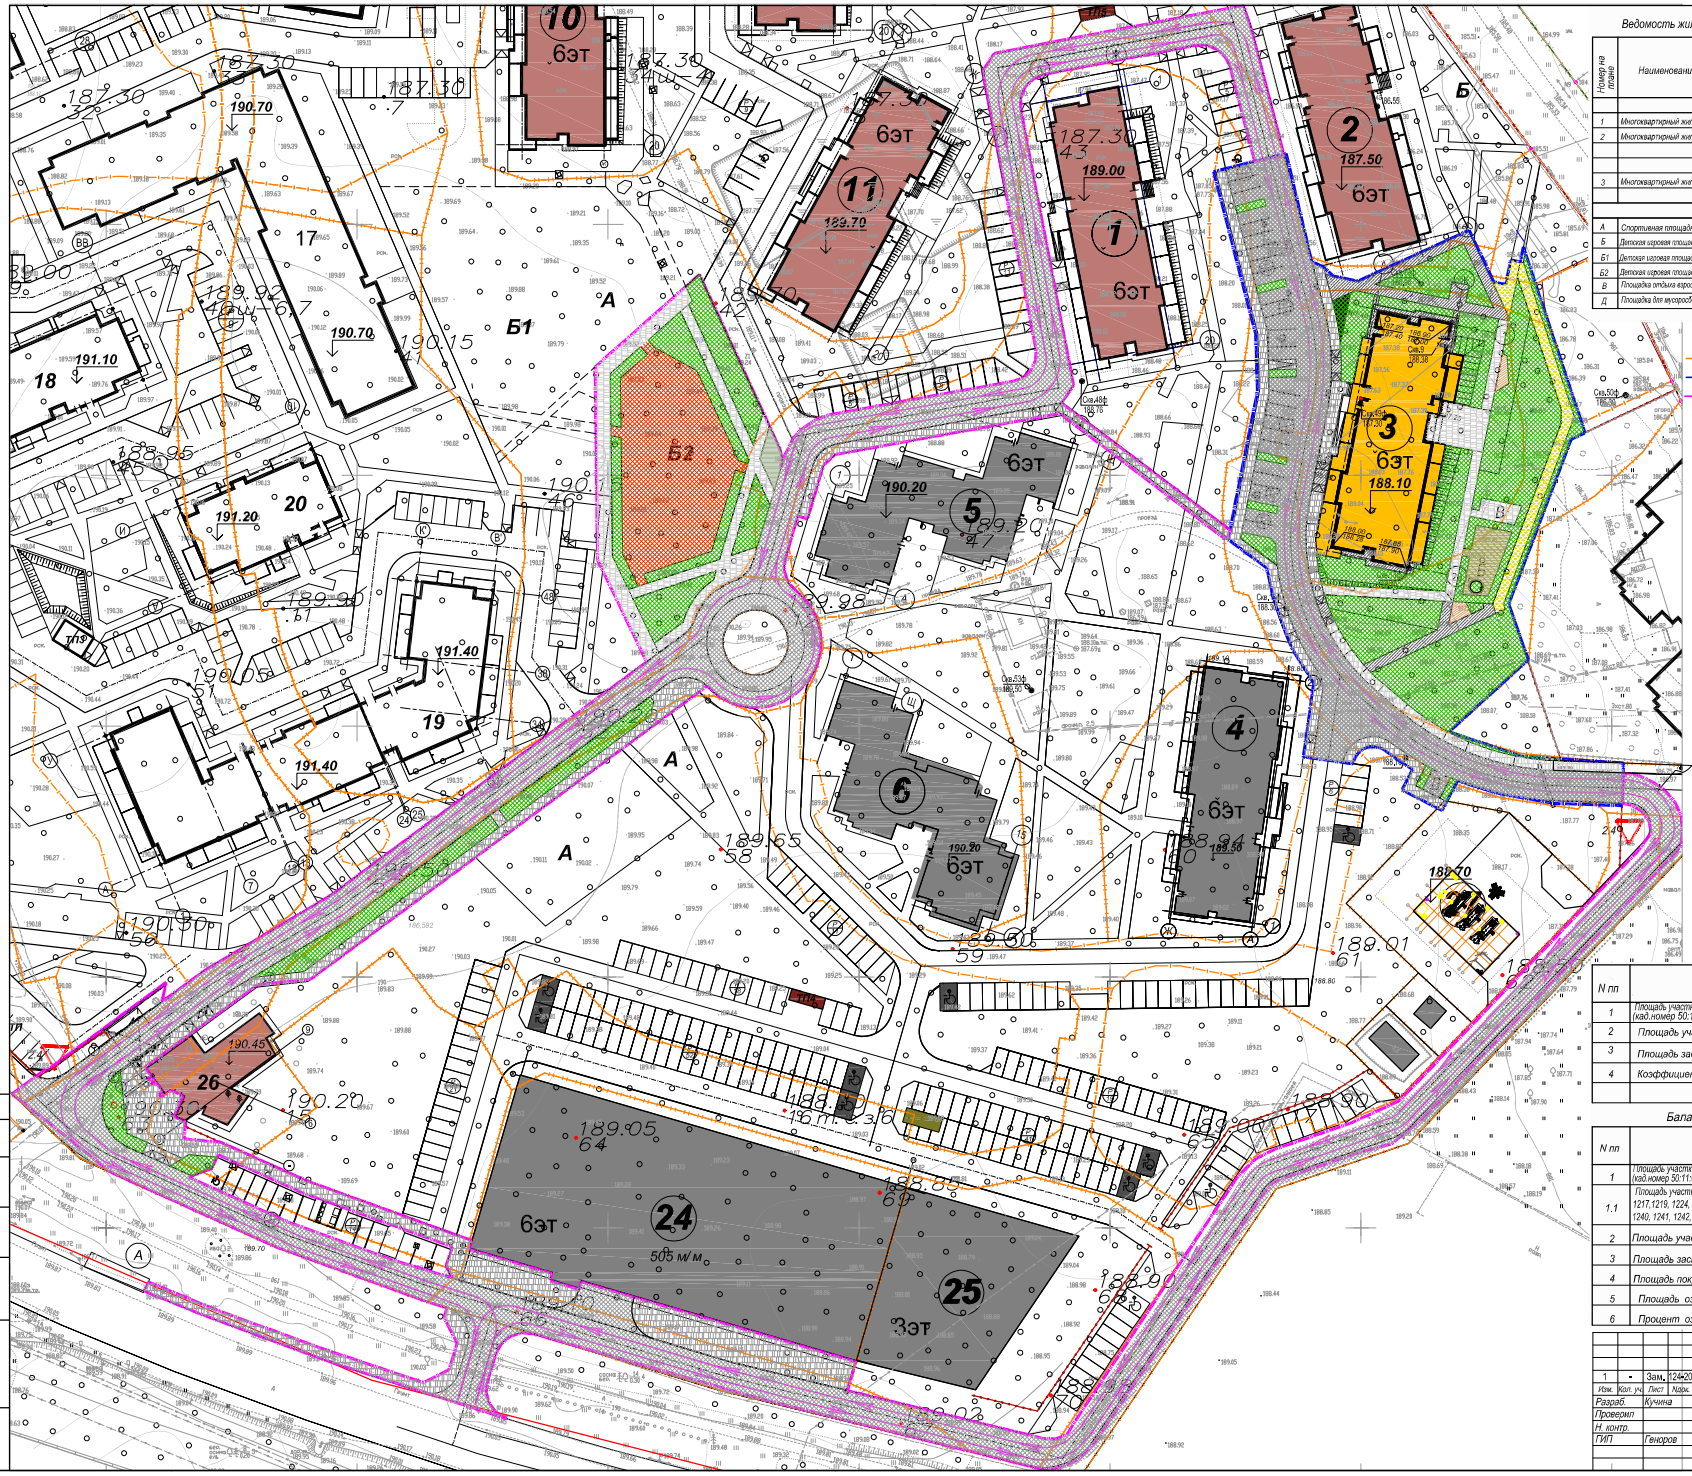

Ведомость жилых и общественных зданий и сооружений

Номера на плане	Наименование	Этажность	Количество: Зданий	Количество: Квартир: Здания	Количество: Квартир: Всего	Площадь, м2: Застройки: Здания	Площадь, м2: Застройки: Всего	Площадь, м2: Общая площадь: Здания	Площадь, м2: Общая площадь: Всего	Строительный объем, м3: Здания	Строительный объем, м3: Всего
	Ранее запроектированные жилые здания										
1	Многоквартирный жилой дом	6	1	98	98	1041.50	1041.50	4744.50	4744.50	16381.00	16381.00
2	Многоквартирный жилой дом	6	1	82	82	988.70	988.70	4700.50	4700.50	16071.80	16071.80
	Проектируемые жилые здания и сооружения										
3	Многоквартирный жилой дом	6	1	82	82	988.10	988.10	4708.50	4708.50	16112.20	16112.20
	Плоскостные сооружения										
А	Спортивная площадка		1				246.00				См.ситуац. план
Б	Детская игровая площадка (0-3 года)		1				82.00				
Б1	Детская игровая площадка (3-7лет)		1				420.00				См.ситуац. план
Б2	Детская игровая площадка (7-16 лет)		1				890.10				См.ситуац. план
В	Площадка отдыха взрослых		1				34.00				
Д	Площадка для мусоросборников		1				17.00				

Граница участка землевладения

Граница участка благоустройства территории

Граница благоустройства территории, реализуемая отдельными проектами

Ранее запроектированные сооружения

Проектируемые сооружения

Тротуарная плитка Streingot Бавария "Штайн Ферро" (тип 2)

Тротуарная плитка Streingot Бавария "Терракота" (тип 2)

Галька речная (цвет серый) (тип 5)

Резиновое покрытие (тип 3)

Деревянный настил

Тротуар, монолитный бетон (тип 5)

Проезд с асфальтобетонным покрытием (тип 1)

Озеленение

Георешётка

Резиновое покрытие

Направление движения транспорта

2.4 Дорожный знак, ГОСТ Р52289-2019

Автостоянка / Емкость автостоянки

Основные технико-экономические показатели

N пп	Наименование	Количество
1	Площадь участка, м2 (кад.номер 50:11:0020218: 1203, 1227, 1230, 1232, 1233, 1234, 1236, 1237, 1239, 1240)	13498,00
2	Площадь участка в условных границах благоустройства, м2	6143.00
3	Площадь застройки, м2	988.10
4	Коэффициент застройки, %	16.084

Баланс территорий

N пп	Наименование	Количество: В границах участка благоустройства по АГО	Количество: В границах участка благоустройства
1	Площадь участка, м2 (кад.номер 50:11:0020218: 1203, 1227, 1230, 1232, 1233, 1234, 1236, 1237, 1239, 1240)	-	13498,00
1.1	Площадь участка, м2 (кад.номер 50:11:0020218: 1203, 1205, 1208, 1212, 1216, 1217,1219, 1224, 1225, 1226, 1227, 1228, 1229, 1230,1232,1233, 1234, 1237, 1239, 1240, 1241, 1242, 1246, 1248, 1249, 1253, 1254, 1255)	15265.00	-
2	Площадь участка в условных границах благоустройства, м2	-	6143.00
3	Площадь застройки зданиями и сооружениями, м2	988.10	988.10
4	Площадь покрытий с отмосткой, м2	11133,20	3057.00
5	Площадь озеленения, м2	3143,70	2097.90
6	Процент озеленения, %	-	34.15

1	-	Зам. 124-20		12.20	
Изм.	Кол. уч.	Лист	№док.	Подпись	Дата
Разраб.	Кучина			09.20	
Проверил					
Н. контр.					
ГИП	Генеров			09.20	

19-246/19-3 - ПЗУ.Г

Московская область, городской округ Красногорск, вблизи п.Светлые горы

Многоквартирный жилой дом поз.3

Схема планировочной организации земельного участка М 1:500

Стадия	Лист	Листов
П	2	

ИП Генеров Д.Н. г.Челябинск

Согласовано

Взам.инв.№

Подп. и дата

Инв.№ подл.