

ПОЭТАЖНЫЙ ПЛАН
МНОГОКВАРТИРНОГО ЖИЛОГО ДОМА ПОЗ. 6
РАСПОЛОЖЕННОГО ПО АДРЕСУ:

Российская Федерация, Московская область, городской округ Красногорск,
деревня Аристово, улица Центральная, дом 4.

(земельные участки с кадастровыми номерами 50:11:0020218:1230,
50:11:0020218:1231).


Кадастровый инженер

Количество листов: 12



Владиславлев Д.Н.

Москва 22 апреля 2026 г.

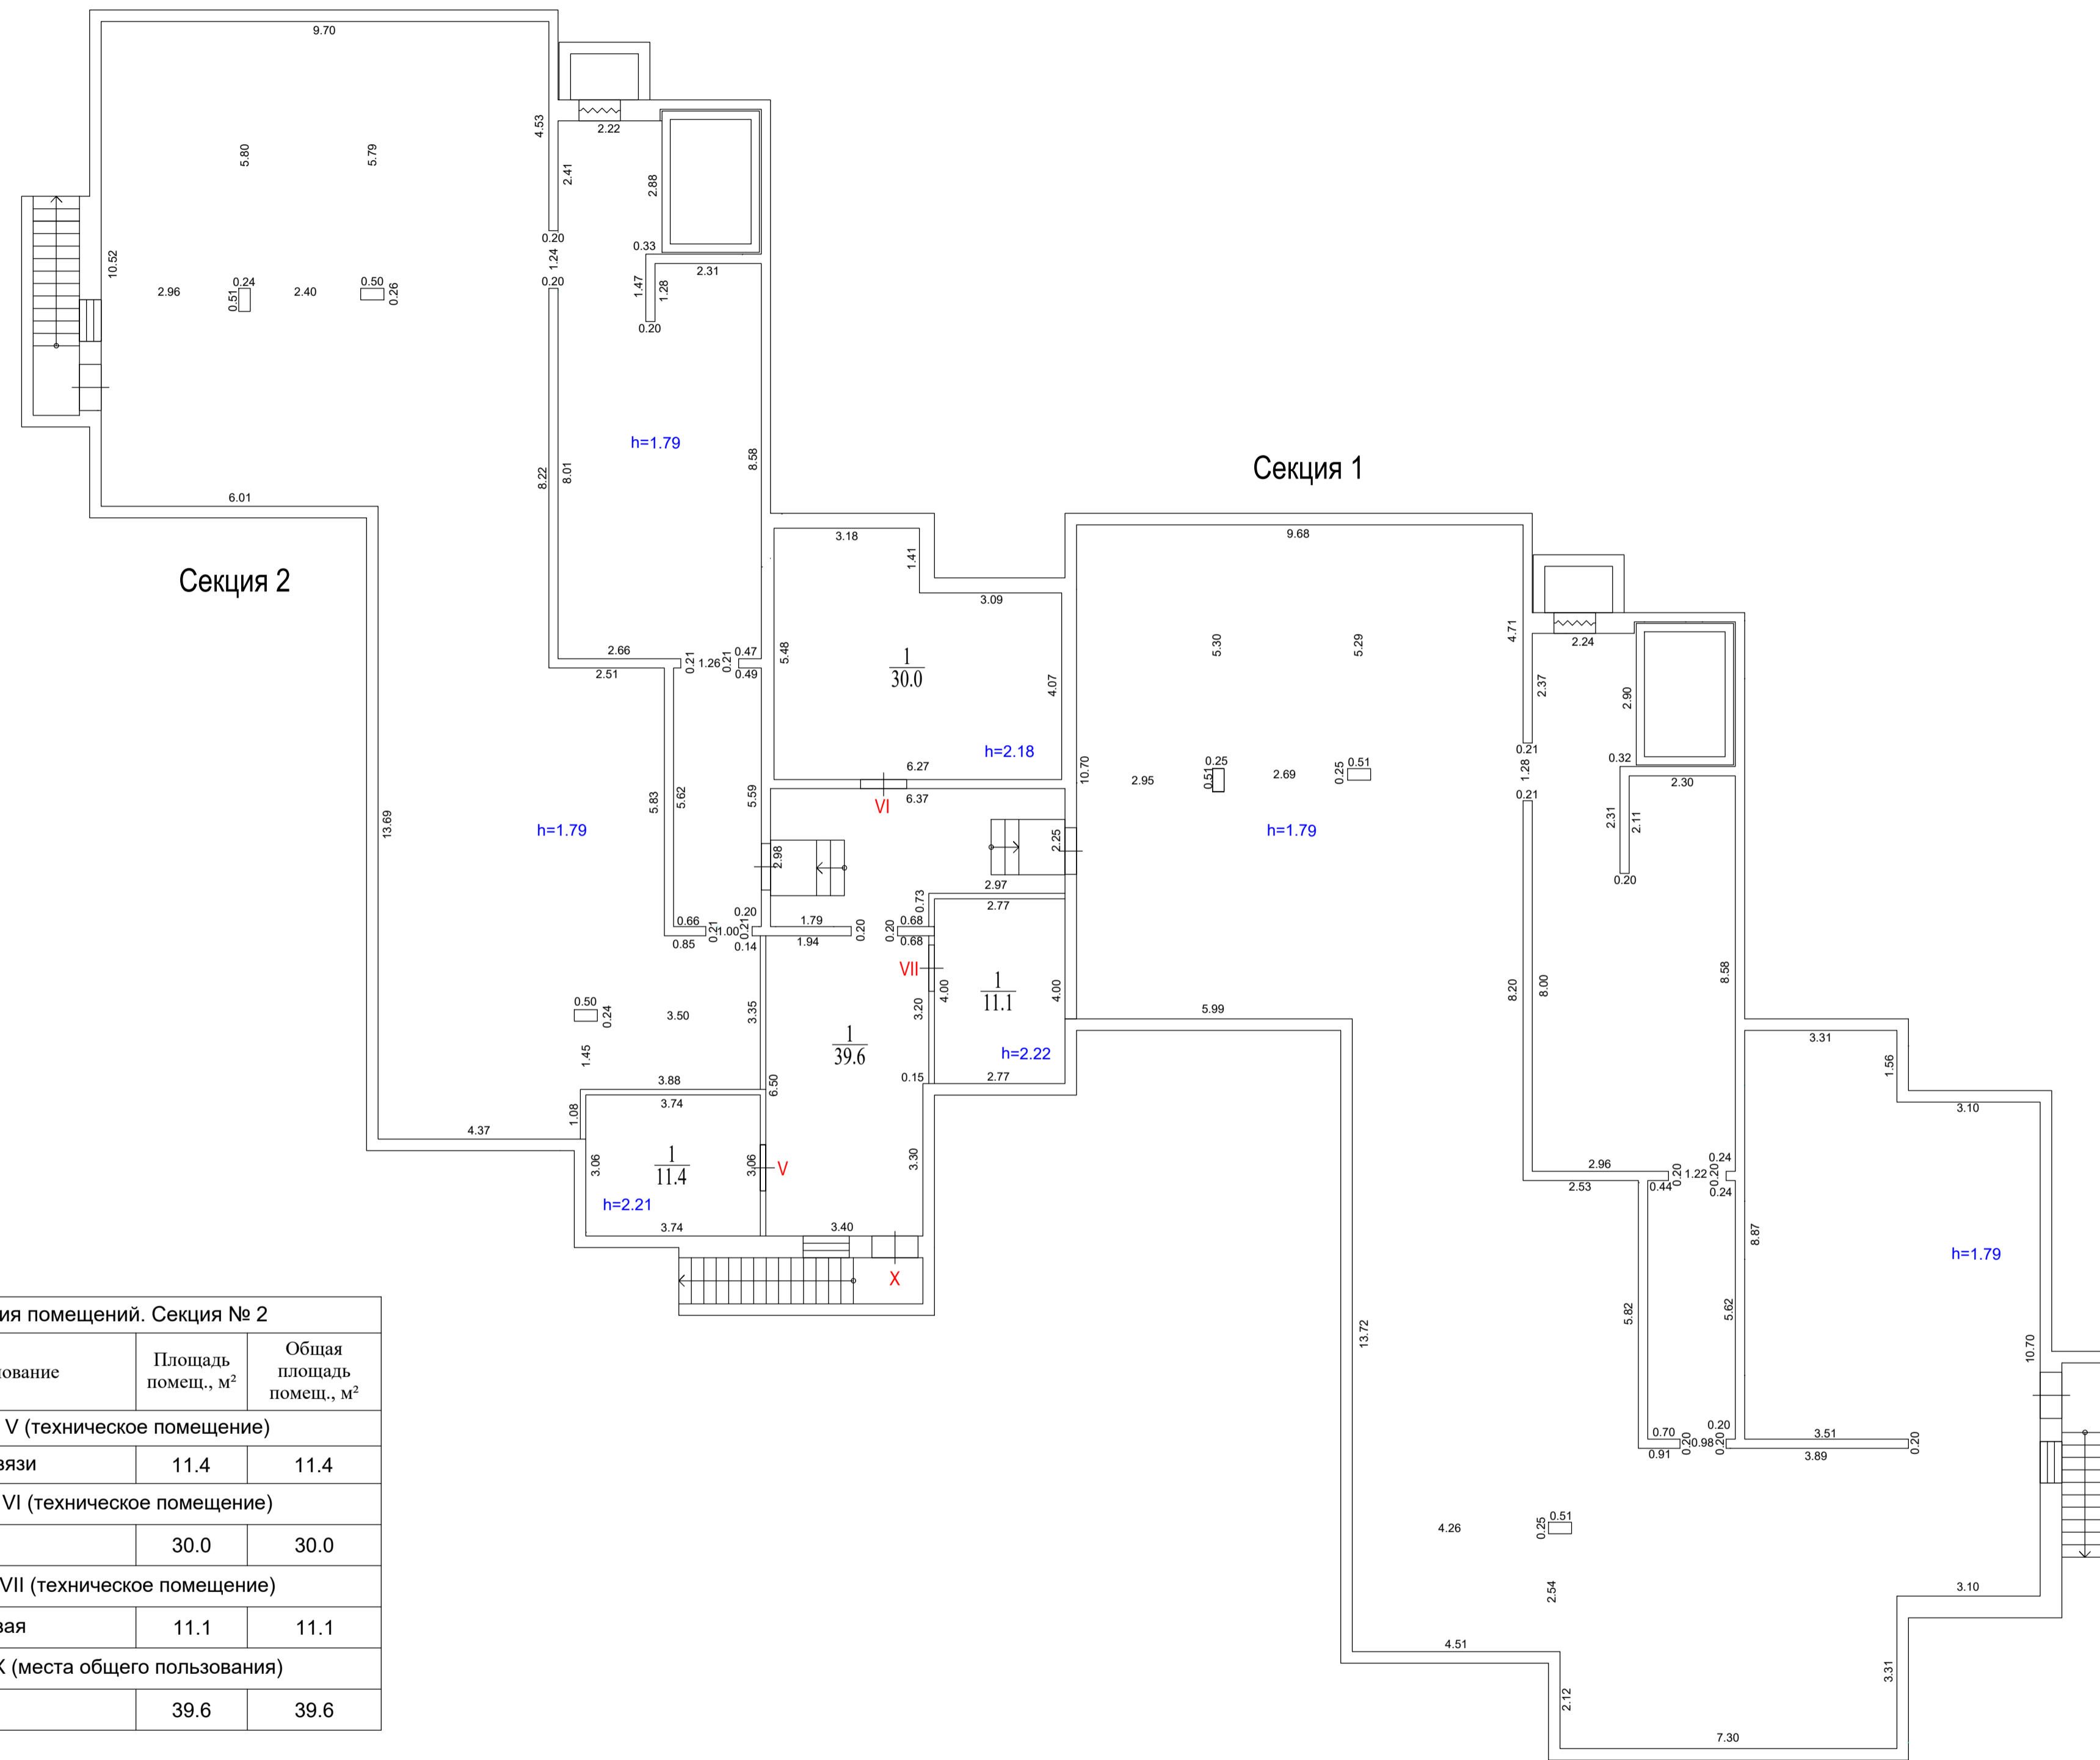


Экспликация помещений. Секция № 2

Номер помещ.	Наименование	Площадь помещ., м ²	Общая площадь помещ., м ²
Помещение V (техническое помещение)			
1	Помещение связи	11.4	11.4
Помещение VI (техническое помещение)			
1	ИТП	30.0	30.0
Помещение VII (техническое помещение)			
1	Электрощитовая	11.1	11.1
Помещение X (места общего пользования)			
1	Подвал	39.6	39.6

Пожарный план			
Заказчик: ООО «Строй-Ресурс»			
Российская Федерация, Московская область, городской округ Красногорск, деревня Аристово, улица Центральная, дом № 1	Масштаб: 1:100	Лист: 2	Листов: 12
Исполнитель: Кадстровый инженер			А.В. Фомицева Д.Н. Владиславлев


Секция 2

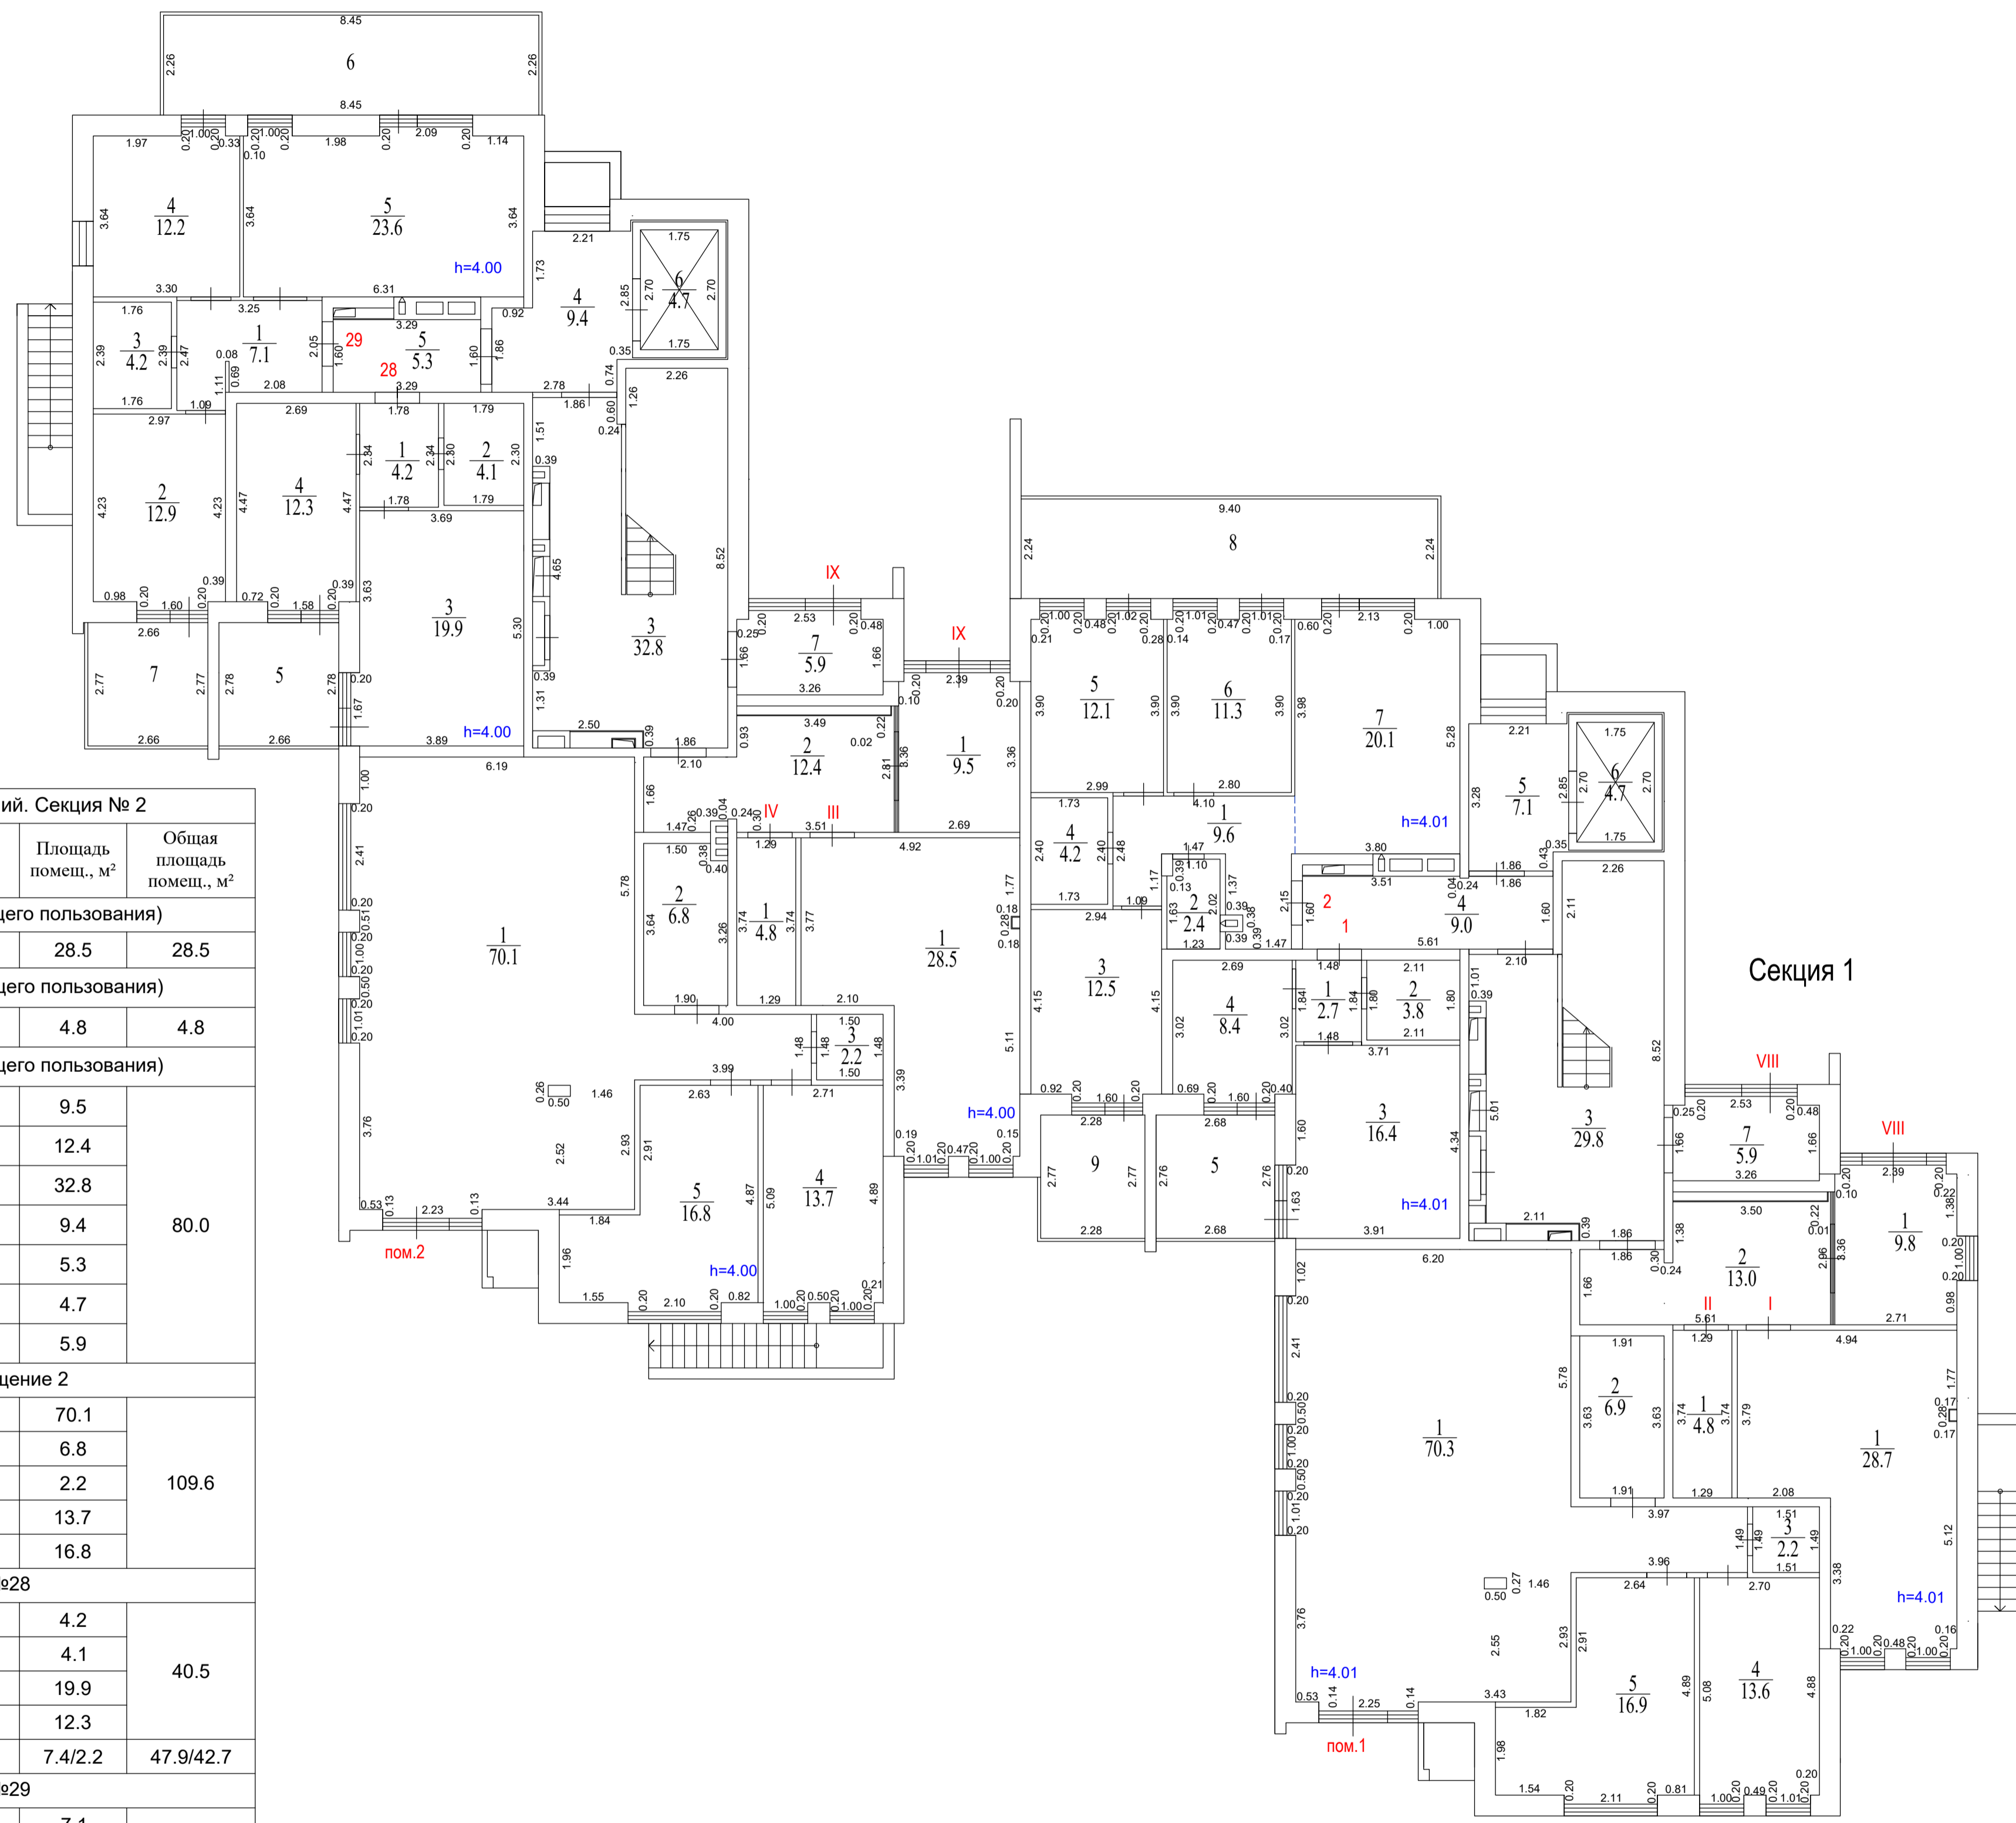

Экспликация помещений. Секция № 2				
Номер помещ.	Наименование	Площадь помещ., м²	Общая площадь помещ., м²	
Помещение III (места общего пользования)				
1	Колясочная	28.5	28.5	
Помещение IV (места общего пользования)				
1	КУИ	4.8	4.8	
Помещение IX (места общего пользования)				
1	Тамбур	9.5	80.0	
2	Коридор	12.4		
3	Лестничная клетка	32.8		
4	Лифтовой холл	9.4		
5	Коридор	5.3		
6	Лифт	4.7		
7	Тамбур	5.9		
Нежилое помещение 2				
1	Торговый зал	70.1	109.6	
2	КУИ	6.8		
3	Санузел	2.2		
4	Помещение персонала	13.7		
5	Подсобное помещение	16.8		
Квартира №28				
1	Прихожая	4.2	40.5	
2	Санузел	4.1		
3	Кухня-столовая	19.9		
4	Комната	12.3		
5	Терраса (к=1/к=0.3)	7.4/2.2		47.9/42.7
Квартира №29				
1	Прихожая	7.1	60.0	
2	Комната	12.9		
3	Санузел	4.2		
4	Комната	12.2		
5	Кухня-столовая	23.6		
6	Терраса (к=1/к=0.3)	19.1/5.7		86.5/67.9
7	Терраса (к=1/к=0.3)	7.4/2.2		

Экспликация помещений. Секция № 1				
Номер помещ.	Наименование	Площадь помещ., м²	Общая площадь помещ., м²	
Помещение I (места общего пользования)				
1	Колясочная	28.7	28.7	
Помещение II (места общего пользования)				
1	КУИ	4.8	4.8	
Помещение VIII (места общего пользования)				
1	Тамбур	9.8	79.3	
2	Коридор	13.0		
3	Лестничная клетка	29.8		
4	Коридор	9.0		
5	Лифтовой холл	7.1		
6	Лифт	4.7		
7	Тамбур	5.9		
Нежилое помещение 1				
1	Торговый зал	70.3	109.9	
2	КУИ	6.9		
3	Санузел	2.2		
4	Помещение персонала	13.6		
5	Подсобное помещение	16.9		
Квартира №1				
1	Прихожая	2.7	31.3	
2	Санузел	3.8		
3	Кухня-столовая	16.4		
4	Комната	8.4		
5	Терраса (к=1/к=0.3)	7.4/2.2		38.7/33.5
Квартира №2				
1	Прихожая	9.6	72.2	
2	Санузел	2.4		
3	Комната	12.5		
4	Санузел	4.2		
5	Комната	12.1		
6	Комната	11.3		
7	Кухня-столовая	20.1		
8	Терраса (к=1/к=0.3)	21.1/6.3		99.6/80.4
9	Терраса (к=1/к=0.3)	6.3/1.9		

Секция 2

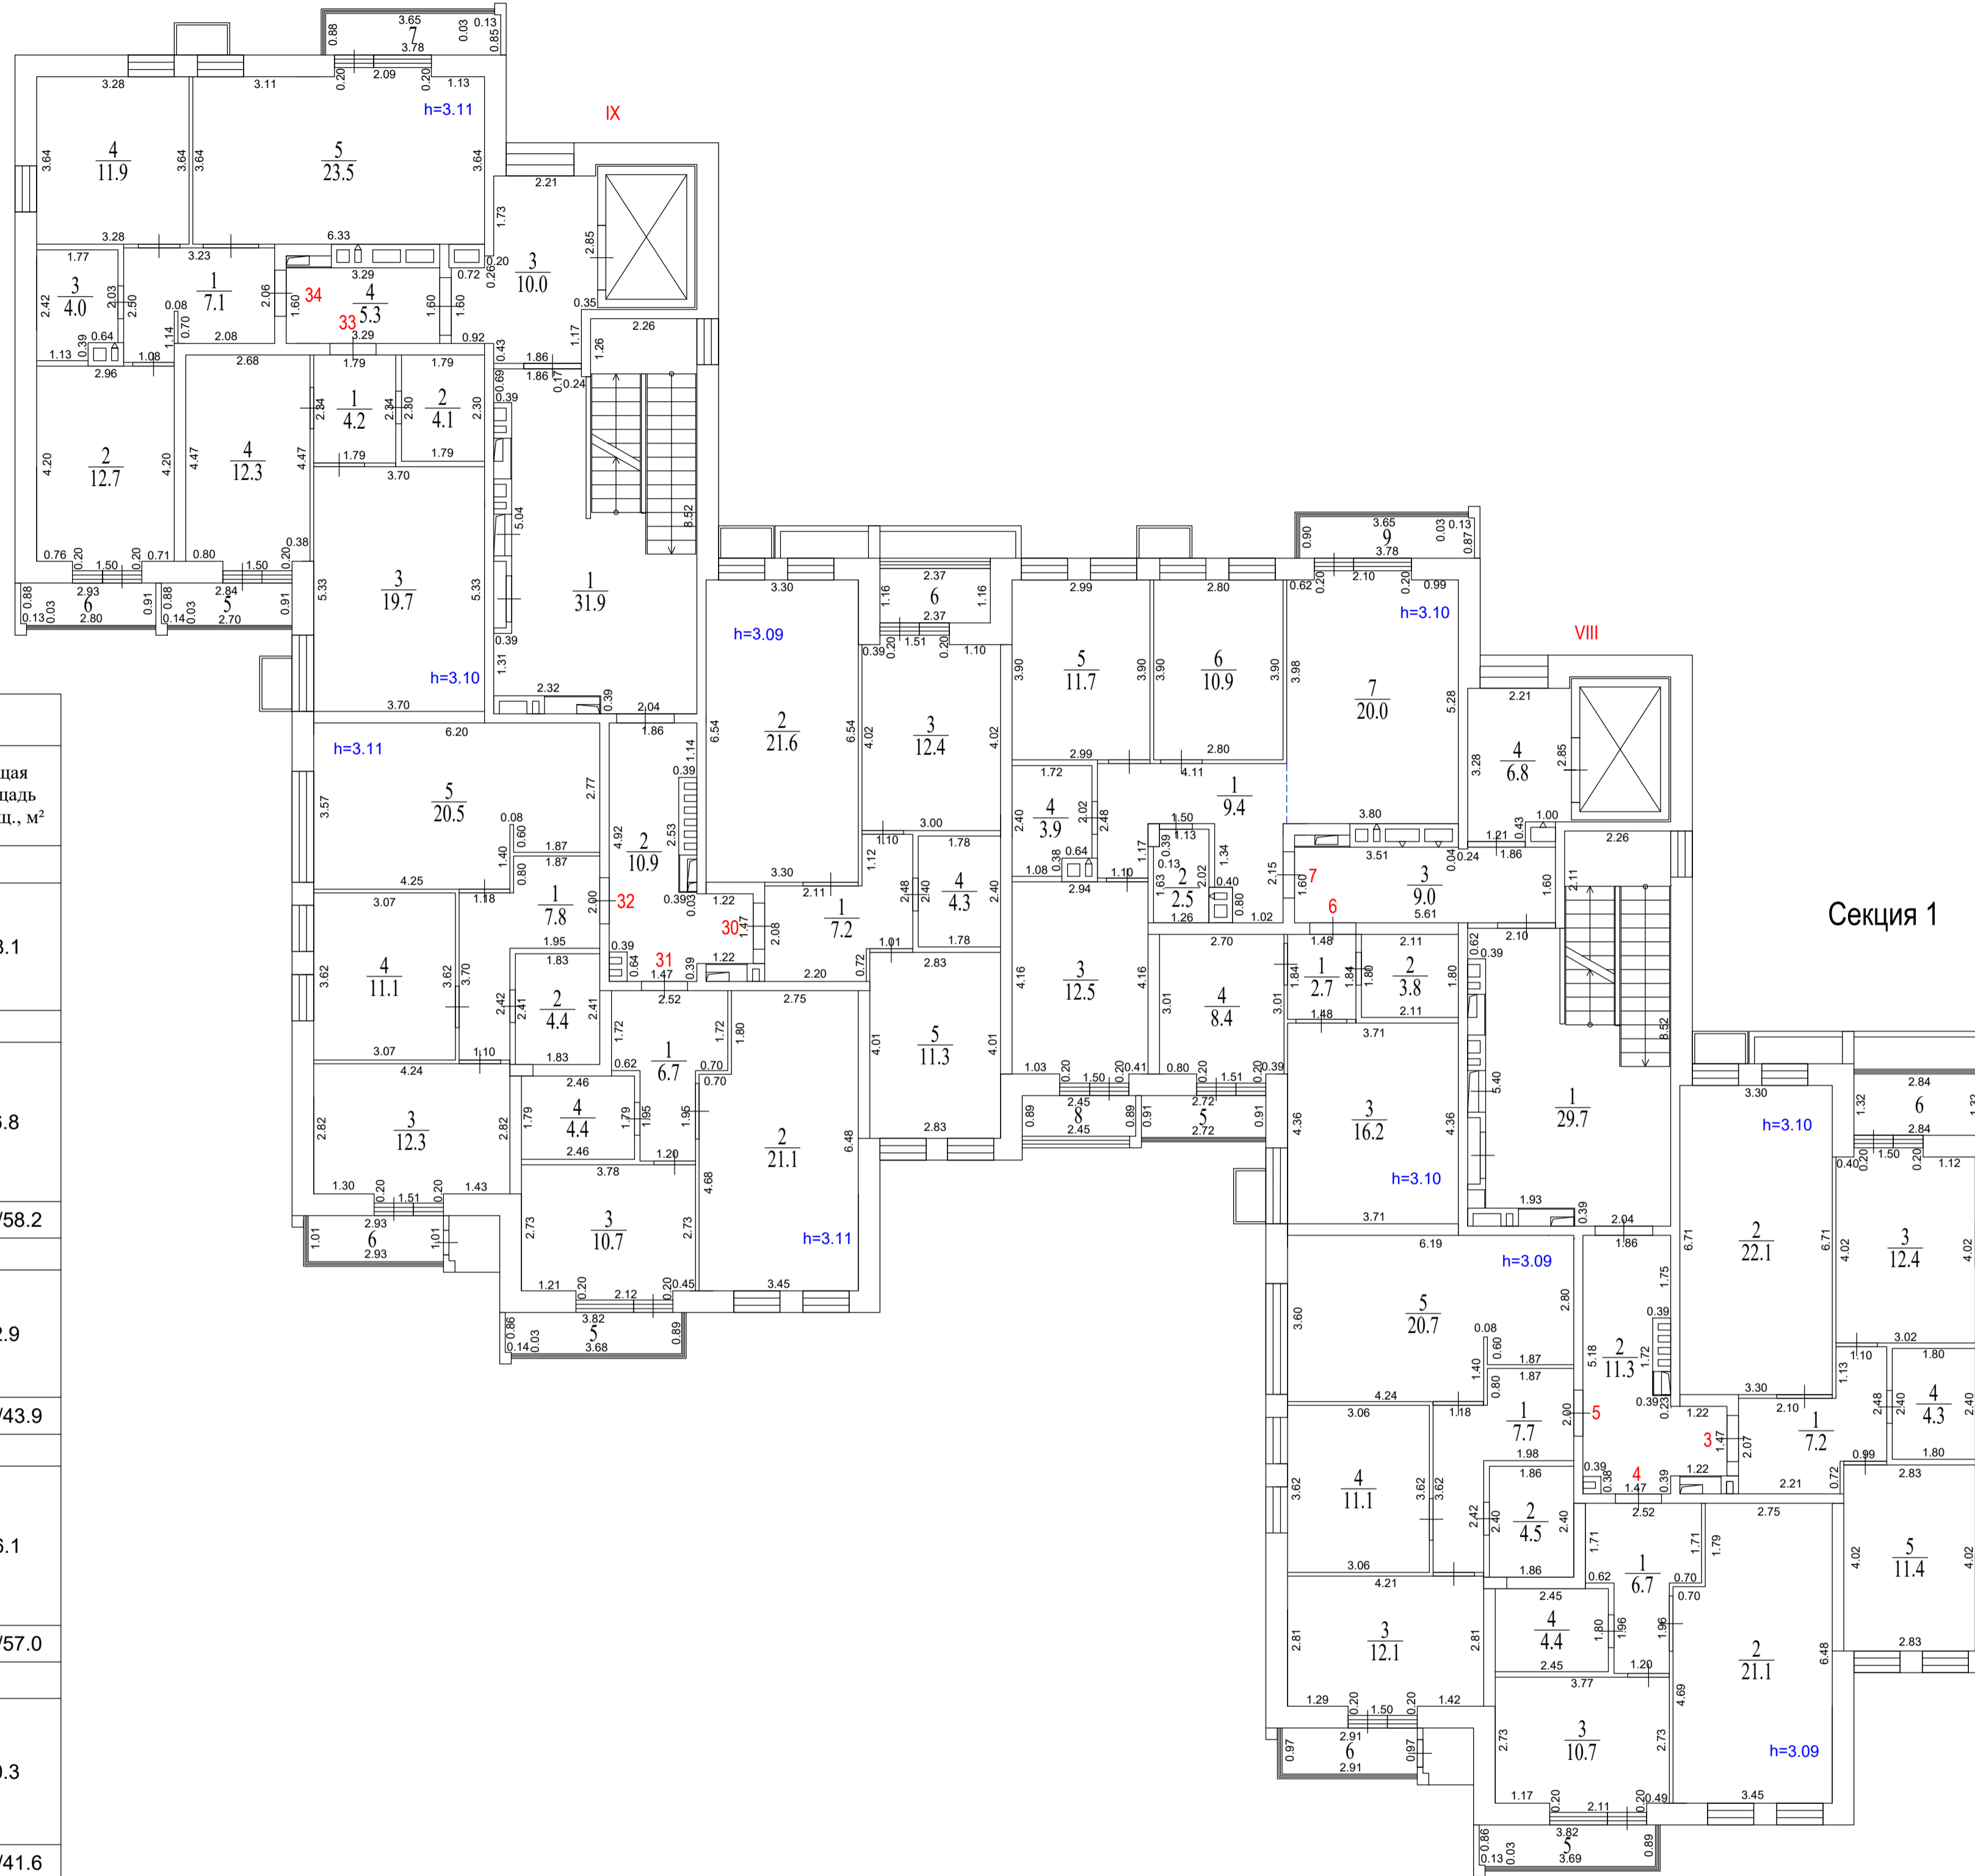


Экспликация помещений. Секция № 2				
Номер помещ.	Наименование	Площадь помещ., м ²	Общая площадь помещ., м ²	
Помещение IX (места общего пользования)				
1	Лестничная клетка	31.9	58.1	
2	Коридор	10.9		
3	Лифтовой холл	10.0		
4	Коридор	5.3		
Квартира №30				
1	Прихожая	7.2	56.8	
2	Кухня-столовая	21.6		
3	Комната	12.4		
4	Санузел	4.3		
5	Комната	11.3		
6	Лоджия (к=1/к=0.5)	2.7/1.4		59.5/58.2
Квартира №31				
1	Прихожая	6.7	42.9	
2	Кухня-столовая	21.1		
3	Комната	10.7		
4	Санузел	4.4		
5	Балкон (к=1/к=0.3)	3.4/1.0		46.3/43.9
Квартира №32				
1	Прихожая	7.8	56.1	
2	Санузел	4.4		
3	Комната	12.3		
4	Комната	11.1		
5	Кухня-столовая	20.5		
6	Балкон (к=1/к=0.3)	3.0/0.9		59.1/57.0
Квартира №33				
1	Прихожая	4.2	40.3	
2	Санузел	4.1		
3	Кухня-столовая	19.7		
4	Комната	12.3		
5	Лоджия (к=1/к=0.5)	2.6/1.3		42.9/41.6
Квартира №34				
1	Прихожая	7.1	59.2	
2	Комната	12.7		
3	Санузел	4.0		
4	Комната	11.9		
5	Кухня-столовая	23.5		
6	Балкон (к=1/к=0.3)	2.7/0.8		65.2/61.0
7	Балкон (к=1/к=0.3)	3.3/1.0		

Экспликация помещений. Секция № 1			
Номер помещ.	Наименование	Площадь помещ., м ²	Общая площадь помещ., м ²
Помещение VIII (места общего пользования)			
1	Лестничная клетка	29.7	56.8
2	Коридор	11.3	
3	Коридор	9.0	
4	Лифтовой холл	6.8	
Квартира №3			
1	Прихожая	7.2	57.4
2	Кухня-столовая	22.1	
3	Комната	12.4	
4	Санузел	4.3	
5	Комната	11.4	
6	Лоджия (к=1/к=0.5)	3.7/1.9	
Квартира №4			
1	Прихожая	6.7	42.9
2	Кухня-столовая	21.1	
3	Комната	10.7	
4	Санузел	4.4	
5	Балкон (к=1/к=0.3)	3.4/1.0	
Квартира №5			
1	Прихожая	7.7	56.1
2	Санузел	4.5	
3	Комната	12.1	
4	Комната	11.1	
5	Кухня-столовая	20.7	
6	Балкон (к=1/к=0.3)	2.8/0.8	
Квартира №6			
1	Прихожая	2.7	31.1
2	Санузел	3.8	
3	Кухня-столовая	16.2	
4	Комната	8.4	
5	Лоджия (к=1/к=0.5)	2.5/1.3	
Квартира №7			
1	Прихожая	9.4	76.5/73.0
2	Санузел	2.5	
3	Комната	12.5	
4	Санузел	3.9	
5	Комната	11.7	
6	Комната	10.9	
7	Кухня-столовая	20.0	
8	Лоджия (к=1/к=0.5)	2.2/1.1	
9	Балкон (к=1/к=0.3)	3.4/1.0	

Пожарный план			
Заказчик: ООО «Строй-Ресурс»			
Российская Федерация, Московская область, городской округ Красногорск, деревня Аристово, улица Центральная, дом № 14/00	Масштаб	Лист	Листов
	1:100	4	12
Исполнитель	А.В. Фомищева		
Кадстровый инженер	Д.Н. Владиславлев		



Секция 2

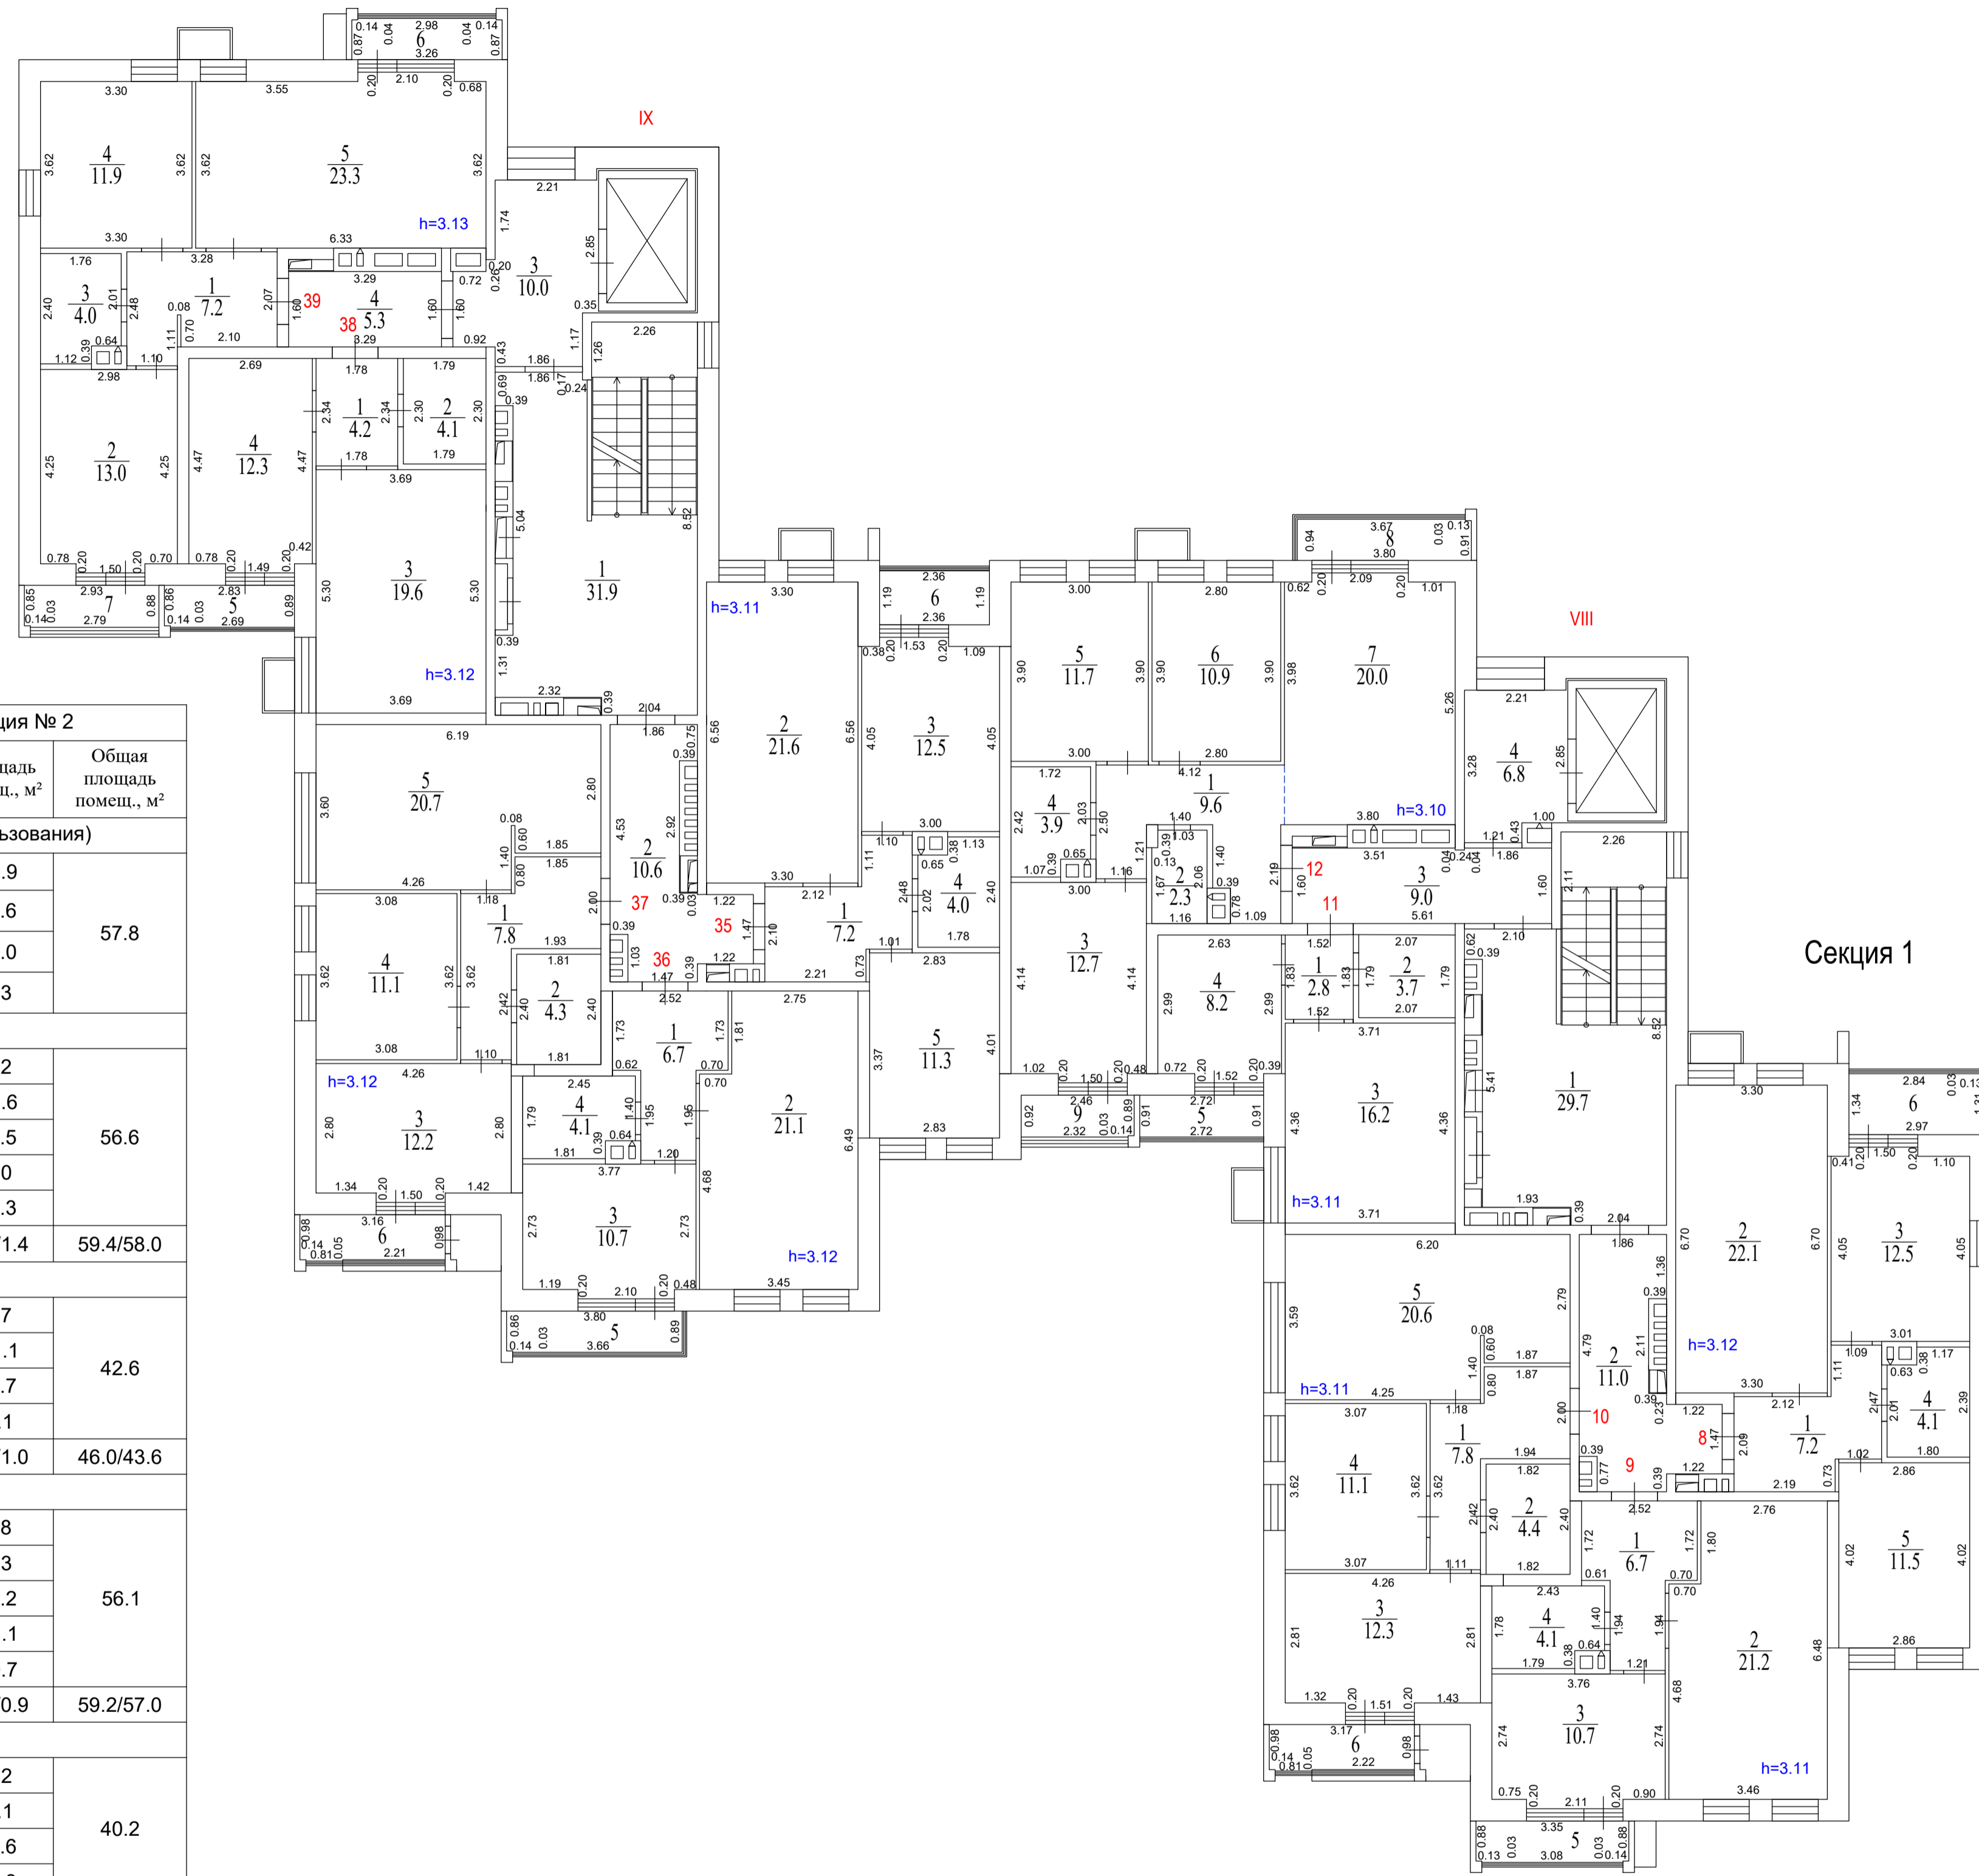



Экспликация помещений. Секция № 2			
Номер помещ.	Наименование	Площадь помещ., м²	Общая площадь помещ., м²
Помещение IX (места общего пользования)			
1	Лестничная клетка	31.9	57.8
2	Коридор	10.6	
3	Лифтовой холл	10.0	
4	Коридор	5.3	
Квартира №35			
1	Прихожая	7.2	56.6
2	Кухня-столовая	21.6	
3	Комната	12.5	
4	Санузел	4.0	
5	Комната	11.3	
6	Лоджия (k=1/k=0.5)	2.8/1.4	
Квартира №36			
1	Прихожая	6.7	42.6
2	Кухня-столовая	21.1	
3	Комната	10.7	
4	Санузел	4.1	
5	Балкон (k=1/k=0.3)	3.4/1.0	
Квартира №37			
1	Прихожая	7.8	56.1
2	Санузел	4.3	
3	Комната	12.2	
4	Комната	11.1	
5	Кухня-столовая	20.7	
6	Балкон (k=1/k=0.3)	3.1/0.9	
Квартира №38			
1	Прихожая	4.2	40.2
2	Санузел	4.1	
3	Кухня-столовая	19.6	
4	Комната	12.3	
5	Лоджия (k=1/k=0.5)	2.5/1.3	
Квартира №39			
1	Прихожая	7.2	59.4
2	Комната	13.0	
3	Санузел	4.0	
4	Комната	11.9	
5	Кухня-столовая	23.3	
6	Балкон (k=1/k=0.3)	3.0/0.9	
7	Балкон (k=1/k=0.3)	2.6/0.8	

Экспликация помещений. Секция № 1			
Номер помещ.	Наименование	Площадь помещ., м²	Общая площадь помещ., м²
Помещение VIII (места общего пользования)			
1	Лестничная клетка	29.7	56.5
2	Коридор	11.0	
3	Коридор	9.0	
4	Лифтовой холл	6.8	
Квартира №8			
1	Прихожая	7.2	57.4
2	Кухня-столовая	22.1	
3	Комната	12.5	
4	Санузел	4.1	
5	Комната	11.5	
6	Лоджия (k=1/k=0.5)	4.0/2.0	
Квартира №9			
1	Прихожая	6.7	42.7
2	Кухня-столовая	21.2	
3	Комната	10.7	
4	Санузел	4.1	
5	Балкон (k=1/k=0.3)	3.0/0.9	
Квартира №10			
1	Прихожая	7.8	56.2
2	Санузел	4.4	
3	Комната	12.3	
4	Комната	11.1	
5	Кухня-столовая	20.6	
6	Балкон (k=1/k=0.3)	3.1/0.9	
Квартира №11			
1	Прихожая	2.8	30.9
2	Санузел	3.7	
3	Кухня-столовая	16.2	
4	Комната	8.2	
5	Лоджия (k=1/k=0.5)	2.5/1.3	
Квартира №12			
1	Прихожая	9.6	71.1
2	Санузел	2.3	
3	Комната	12.7	
4	Санузел	3.9	
5	Комната	11.7	
6	Комната	10.9	
7	Кухня-столовая	20.0	
8	Балкон (k=1/k=0.3)	3.6/1.1	
9	Лоджия (k=1/k=0.5)	2.3/1.2	

Пожарный план			
Заказчик: ООО «Строй-Ресурс»			
Российская Федерация, Московская область, городской округ Красногорск, деревня Аристово, улица Центральная, дом 4	Масштаб: 1:400	Лист: 5	Листов: 12
Исполнитель: Кадстровый инженер	Т.А. Шмакова		Д.Н. Владиславлев



Секция 2

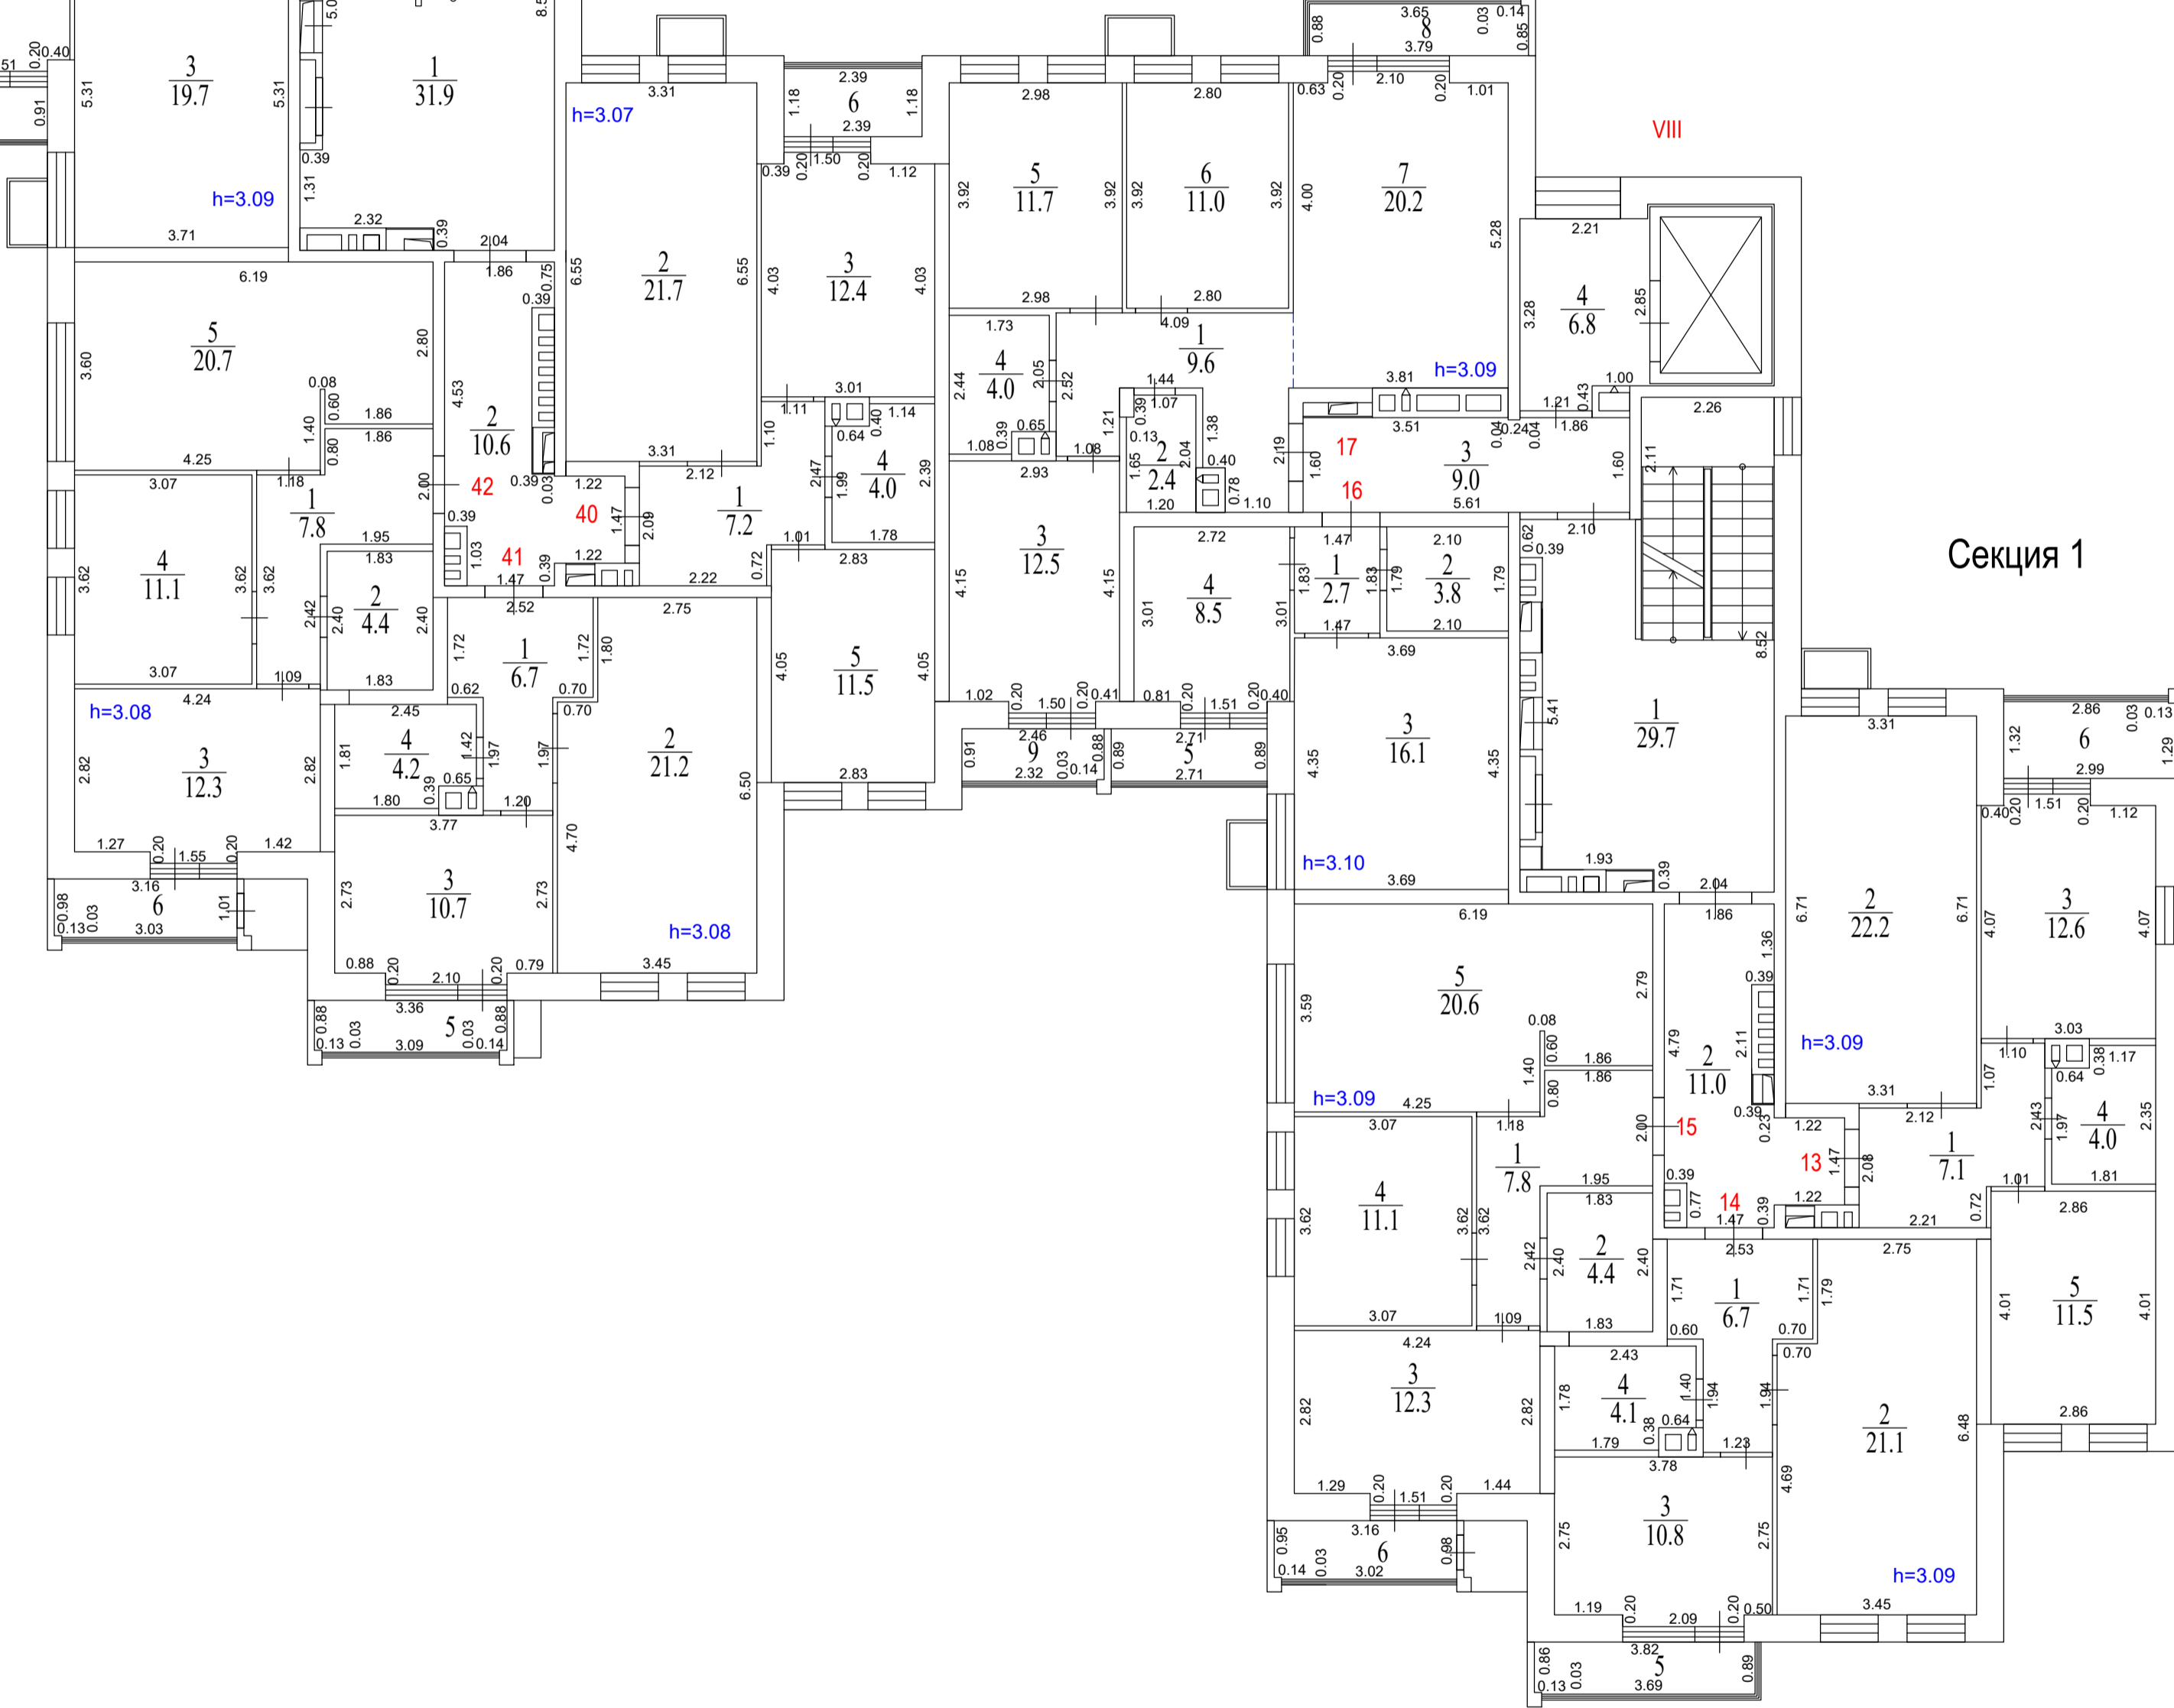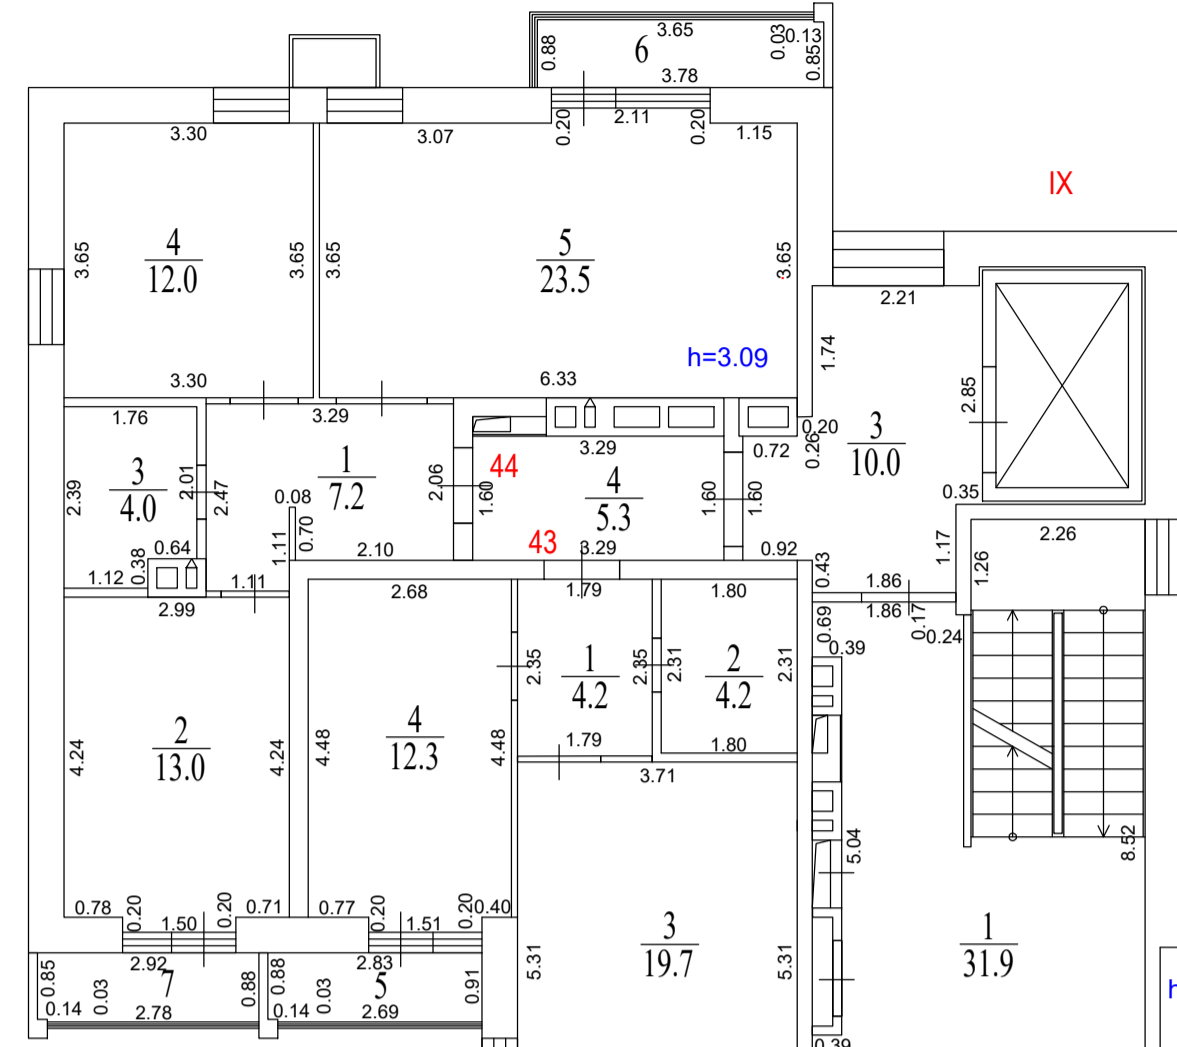


Секция 1

Экспликация помещений. Секция № 2				
Номер помещ.	Наименование	Площадь помещ., м ²	Общая площадь помещ., м ²	
Помещение IX (места общего пользования)				
1	Лестничная клетка	31.9	57.8	
2	Коридор	10.6		
3	Лифтовой холл	10.0		
4	Коридор	5.3		
Квартира №40				
1	Прихожая	7.2	56.8	
2	Кухня-столовая	21.7		
3	Комната	12.4		
4	Санузел	4.0		
5	Комната	11.5		
6	Лоджия (k=1/k=0.5)	2.8/1.4		59.6/58.2
Квартира №41				
1	Прихожая	6.7	42.8	
2	Кухня-столовая	21.2		
3	Комната	10.7		
4	Санузел	4.2		
5	Балкон (k=1/k=0.3)	3.0/0.9		45.8/43.7
Квартира №42				
1	Прихожая	7.8	56.3	
2	Санузел	4.4		
3	Комната	12.3		
4	Комната	11.1		
5	Кухня-столовая	20.7		
6	Балкон (k=1/k=0.3)	3.2/1.0		59.5/57.3
Квартира №43				
1	Прихожая	4.2	40.4	
2	Санузел	4.2		
3	Кухня-столовая	19.7		
4	Комната	12.3		
5	Лоджия (k=1/k=0.5)	2.6/1.3		43.0/41.7
Квартира №44				
1	Прихожая	7.2	59.7	
2	Комната	13.0		
3	Санузел	4.0		
4	Комната	12.0		
5	Кухня-столовая	23.5		
6	Балкон (k=1/k=0.3)	3.3/1.0		65.6/61.5
7	Балкон (k=1/k=0.3)	2.6/0.8		


Экспликация помещений. Секция № 1				
Номер помещ.	Наименование	Площадь помещ., м ²	Общая площадь помещ., м ²	
Помещение VIII (места общего пользования)				
1	Лестничная клетка	29.7	56.5	
2	Коридор	11.0		
3	Коридор	9.0		
4	Лифтовой холл	6.8		
Квартира №13				
1	Прихожая	7.1	57.4	
2	Кухня-столовая	22.2		
3	Комната	12.6		
4	Санузел	4.0		
5	Комната	11.5		
6	Лоджия (k=1/k=0.5)	3.9/2.0		61.3/59.4
Квартира №14				
1	Прихожая	6.7	42.7	
2	Кухня-столовая	21.1		
3	Комната	10.8		
4	Санузел	4.1		
5	Балкон (k=1/k=0.3)	3.4/1.0		46.1/43.7
Квартира №15				
1	Прихожая	7.8	56.2	
2	Санузел	4.4		
3	Комната	12.3		
4	Комната	11.1		
5	Кухня-столовая	20.6		
6	Балкон (k=1/k=0.3)	3.1/0.9		59.3/57.1
Квартира №16				
1	Прихожая	2.7	31.1	
2	Санузел	3.8		
3	Кухня-столовая	16.1		
4	Комната	8.5		
5	Лоджия (k=1/k=0.5)	2.4/1.2		33.5/32.3
Квартира №17				
1	Прихожая	9.6	71.4	
2	Санузел	2.4		
3	Комната	12.5		
4	Санузел	4.0		
5	Комната	11.7		
6	Комната	11.0		
7	Кухня-столовая	20.2		
8	Балкон (k=1/k=0.3)	3.3/1.0		76.9/73.5
9	Лоджия (k=1/k=0.5)	2.2/1.1		

Пожарный план			
Заказчик: ООО «Строй-Ресурс»			
Российская Федерация, Московская область, городской округ Красногорск, деревня Аристово, улица Центральная, дом 4	Масштаб: 1:400	Лист: 6	Листов: 12
Исполнитель: Кадстровый инженер	 Т.А. Шмакова Д.Н. Владиславлев		

Секция 2

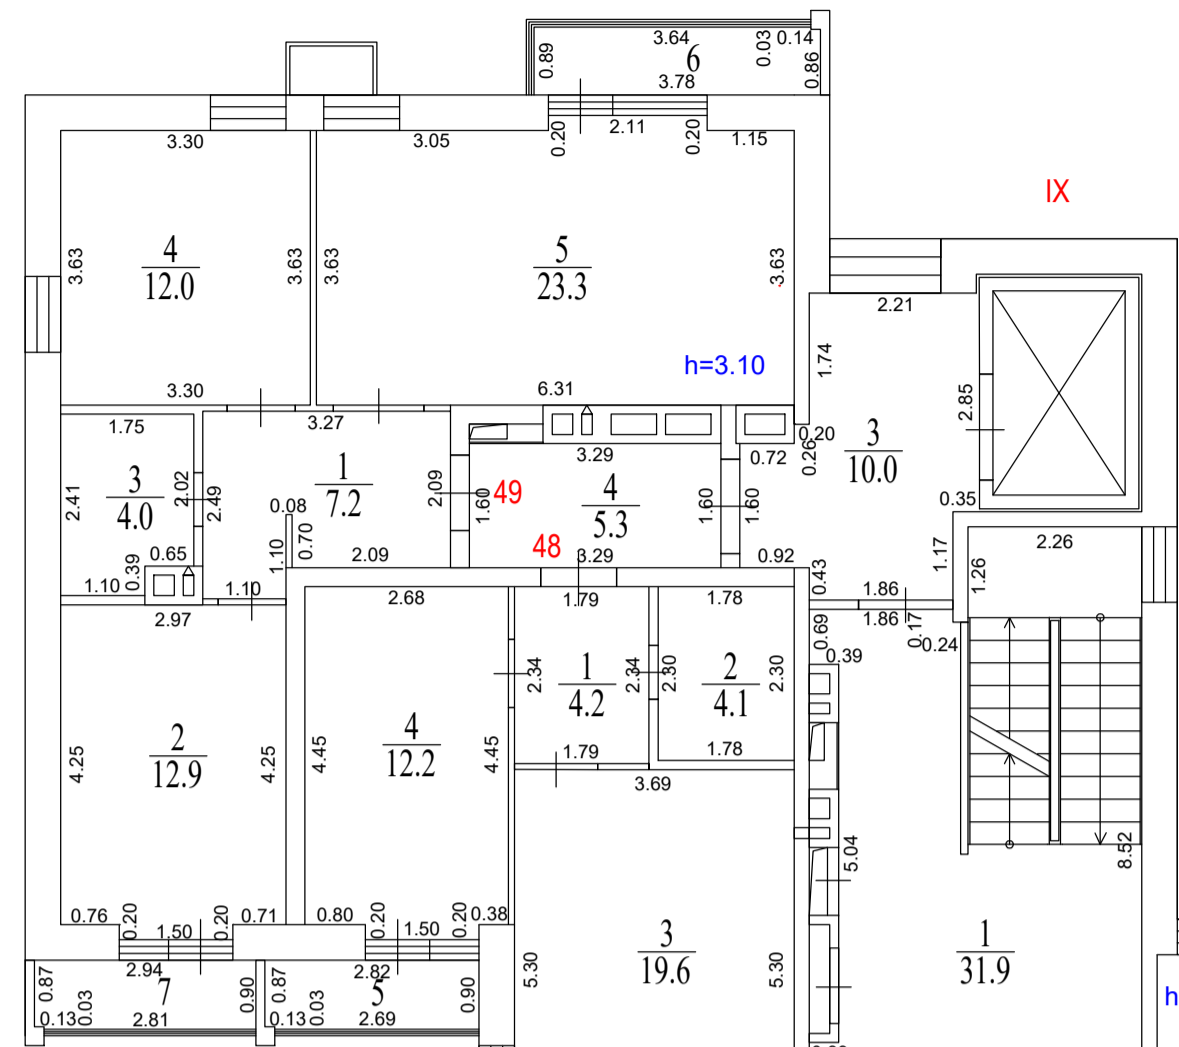

Экспликация помещений. Секция № 2			
Номер помещ.	Наименование	Площадь помещ., м²	Общая площадь помещ., м²
Помещение IX (места общего пользования)			
1	Лестничная клетка	31.9	57.8
2	Коридор	10.6	
3	Лифтовой холл	10.0	
4	Коридор	5.3	
Квартира №45			
1	Прихожая	7.1	56.7
2	Кухня-столовая	21.7	
3	Комната	12.3	
4	Санузел	4.1	
5	Комната	11.5	
6	Лоджия (k=1/k=0.5)	2.7/1.4	
Квартира №46			
1	Прихожая	6.7	42.6
2	Кухня-столовая	21.1	
3	Комната	10.7	
4	Санузел	4.1	
5	Балкон (k=1/k=0.3)	3.3/1.0	
Квартира №47			
1	Прихожая	7.8	56.2
2	Санузел	4.3	
3	Комната	12.3	
4	Комната	11.1	
5	Кухня-столовая	20.7	
6	Балкон (k=1/k=0.3)	3.2/1.0	
Квартира №48			
1	Прихожая	4.2	40.1
2	Санузел	4.1	
3	Кухня-столовая	19.6	
4	Комната	12.2	
5	Лоджия (k=1/k=0.5)	2.5/1.3	
Квартира №49			
1	Прихожая	7.2	59.4
2	Комната	12.9	
3	Санузел	4.0	
4	Комната	12.0	
5	Кухня-столовая	23.3	
6	Балкон (k=1/k=0.3)	3.4/1.0	
7	Балкон (k=1/k=0.3)	2.6/0.8	

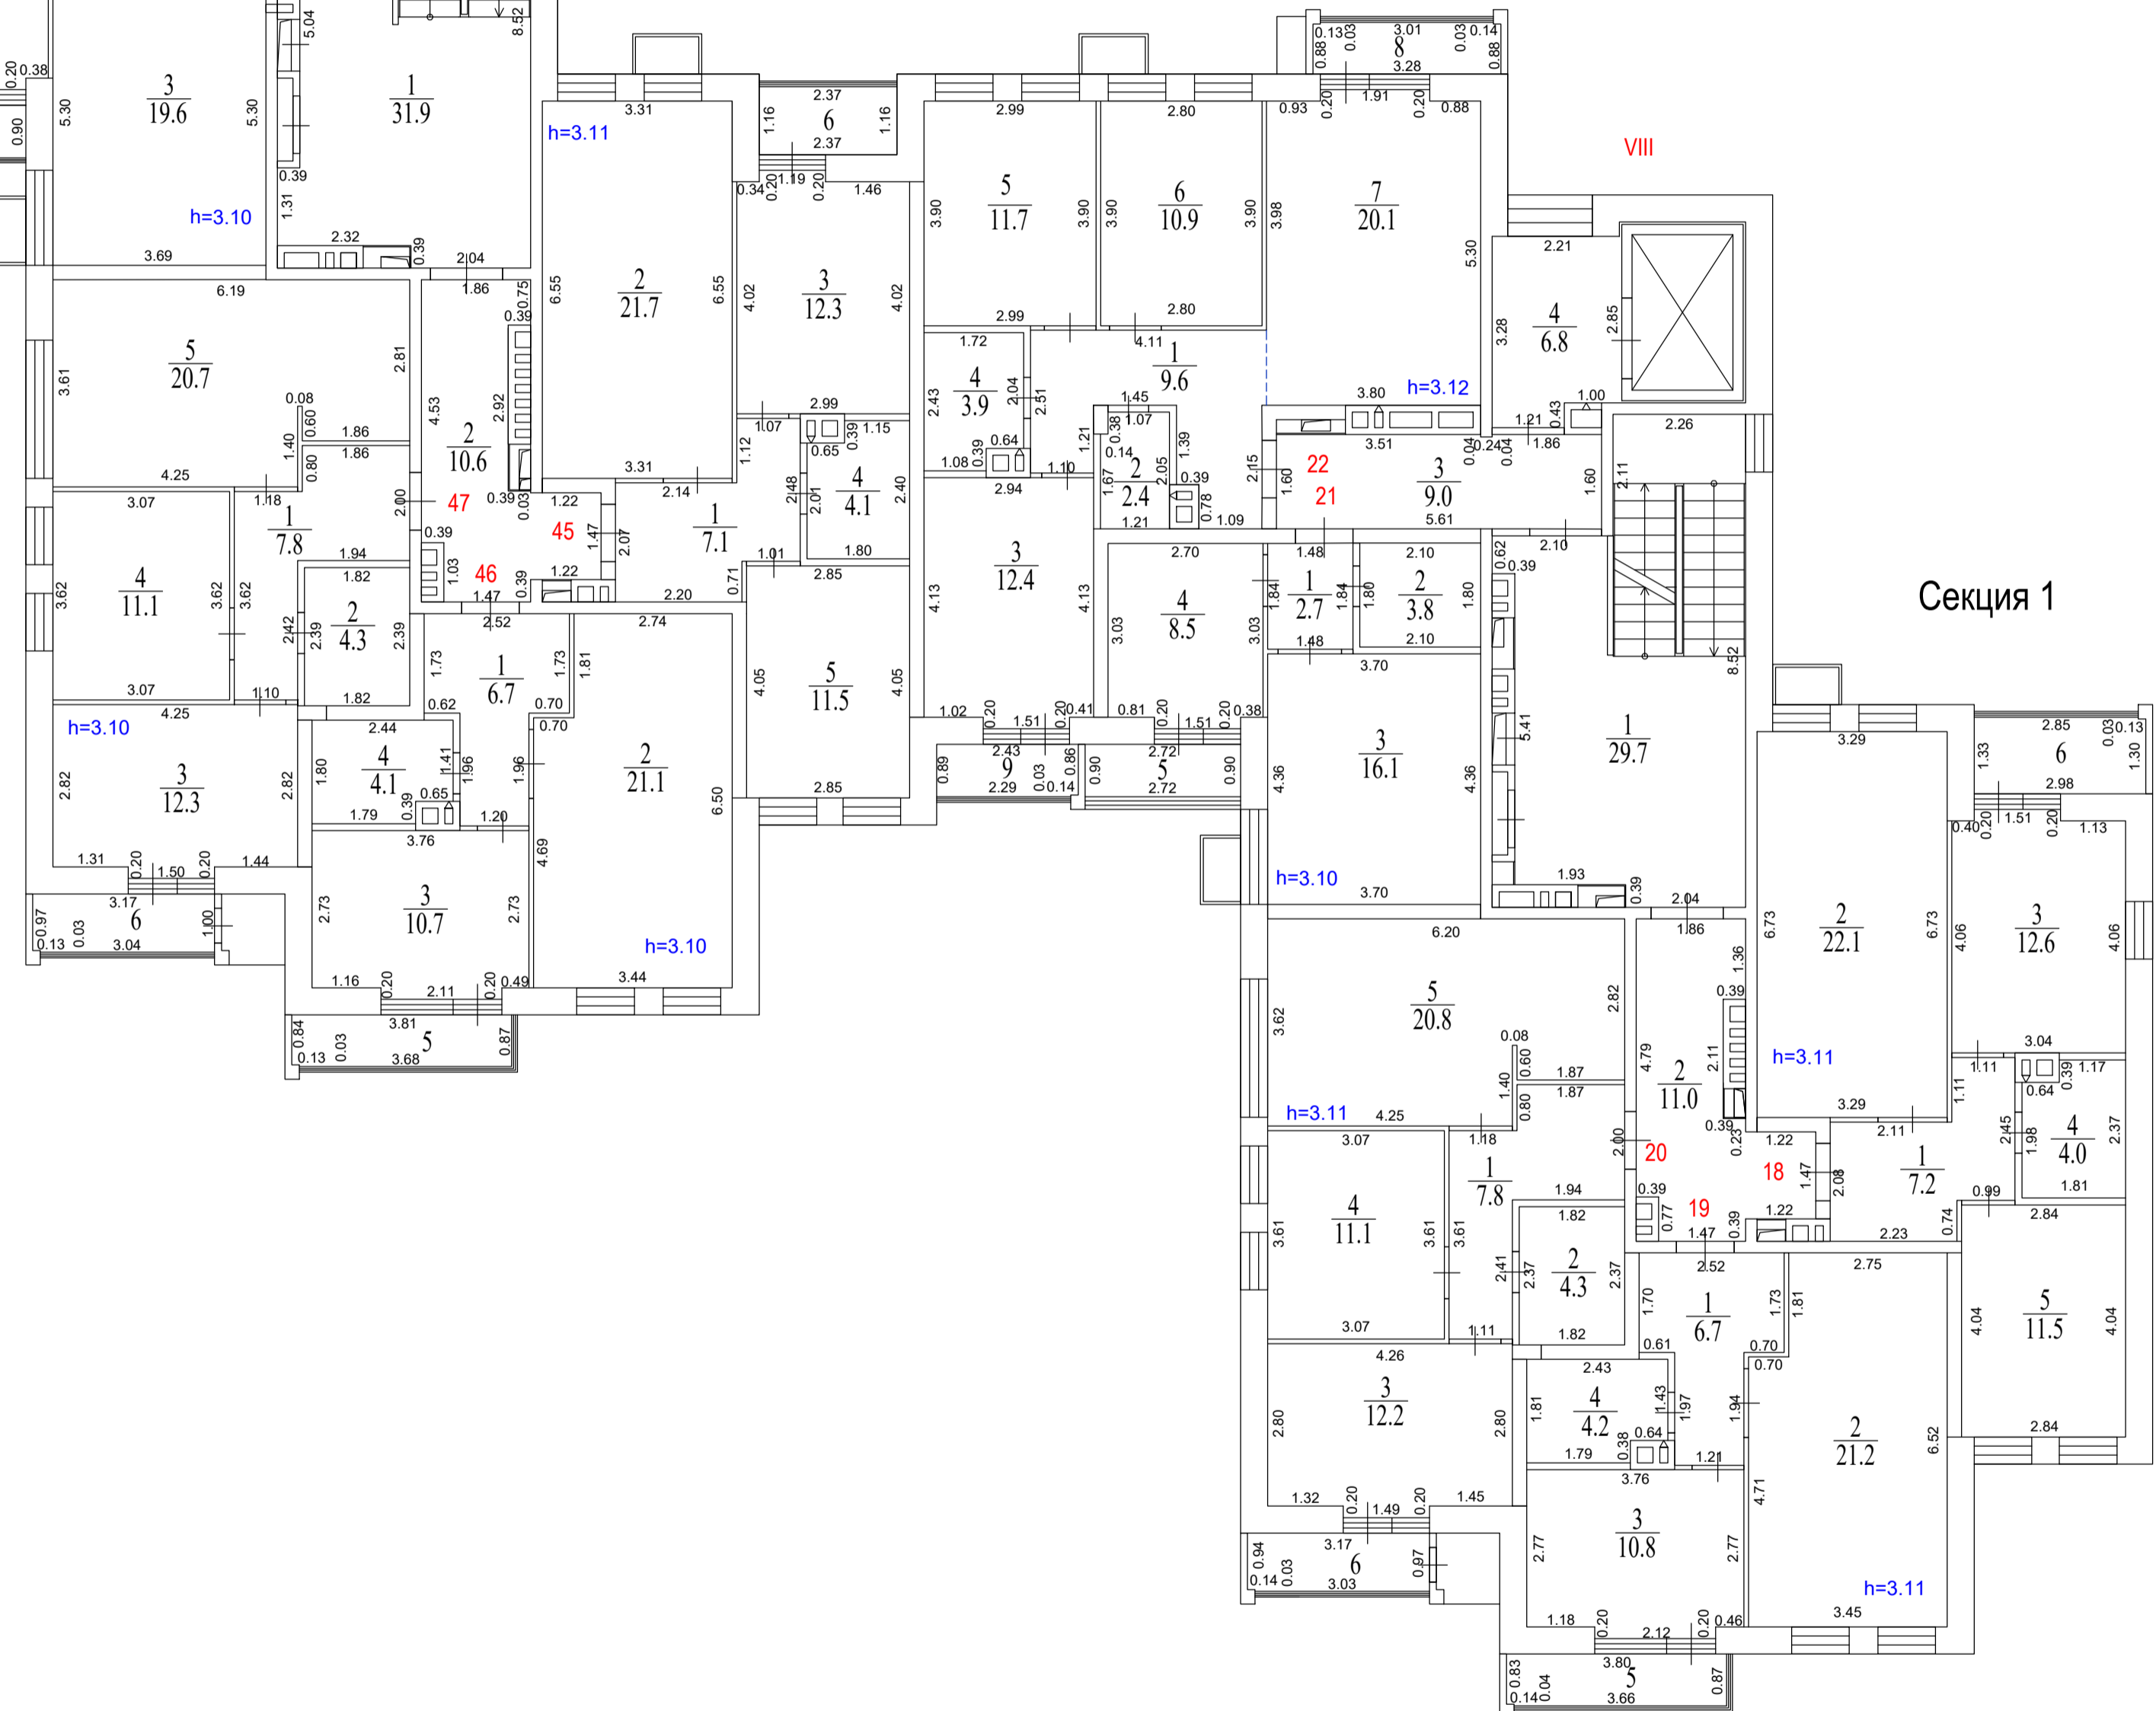


Экспликация помещений. Секция № 1			
Номер помещ.	Наименование	Площадь помещ., м²	Общая площадь помещ., м²
Помещение VIII (места общего пользования)			
1	Лестничная клетка	29.7	56.5
2	Коридор	11.0	
3	Коридор	9.0	
4	Лифтовой холл	6.8	
Квартира №18			
1	Прихожая	7.2	57.4
2	Кухня-столовая	22.1	
3	Комната	12.6	
4	Санузел	4.0	
5	Комната	11.5	
6	Лоджия (k=1/k=0.5)	4.0/2.0	
Квартира №19			
1	Прихожая	6.7	42.9
2	Кухня-столовая	21.2	
3	Комната	10.8	
4	Санузел	4.2	
5	Балкон (k=1/k=0.3)	3.3/1.0	
Квартира №20			
1	Прихожая	7.8	56.2
2	Санузел	4.3	
3	Комната	12.2	
4	Комната	11.1	
5	Кухня-столовая	20.8	
6	Балкон (k=1/k=0.3)	3.1/0.9	
Квартира №21			
1	Прихожая	2.7	31.1
2	Санузел	3.8	
3	Кухня-столовая	16.1	
4	Комната	8.5	
5	Лоджия (k=1/k=0.5)	2.4/1.2	
Квартира №22			
1	Прихожая	9.6	76.2/73.0
2	Санузел	2.4	
3	Комната	12.4	
4	Санузел	3.9	
5	Комната	11.7	
6	Комната	10.9	
7	Кухня-столовая	20.1	
8	Балкон (k=1/k=0.3)	3.0/0.9	
9	Лоджия (k=1/k=0.5)	2.2/1.1	

Пожарный план			
Заказчик: ООО «Строй-Ресурс»			
Российская Федерация, Московская область, городской округ Красногорск, деревня Аристово, улица Центральная, дом 4	Масштаб: 1:400	Лист: 7	Листов: 12
Исполнитель: Кадетровский инженер	Т.А. Шмакова		Л.Н. Владиславлев



Секция 2

6 этаж

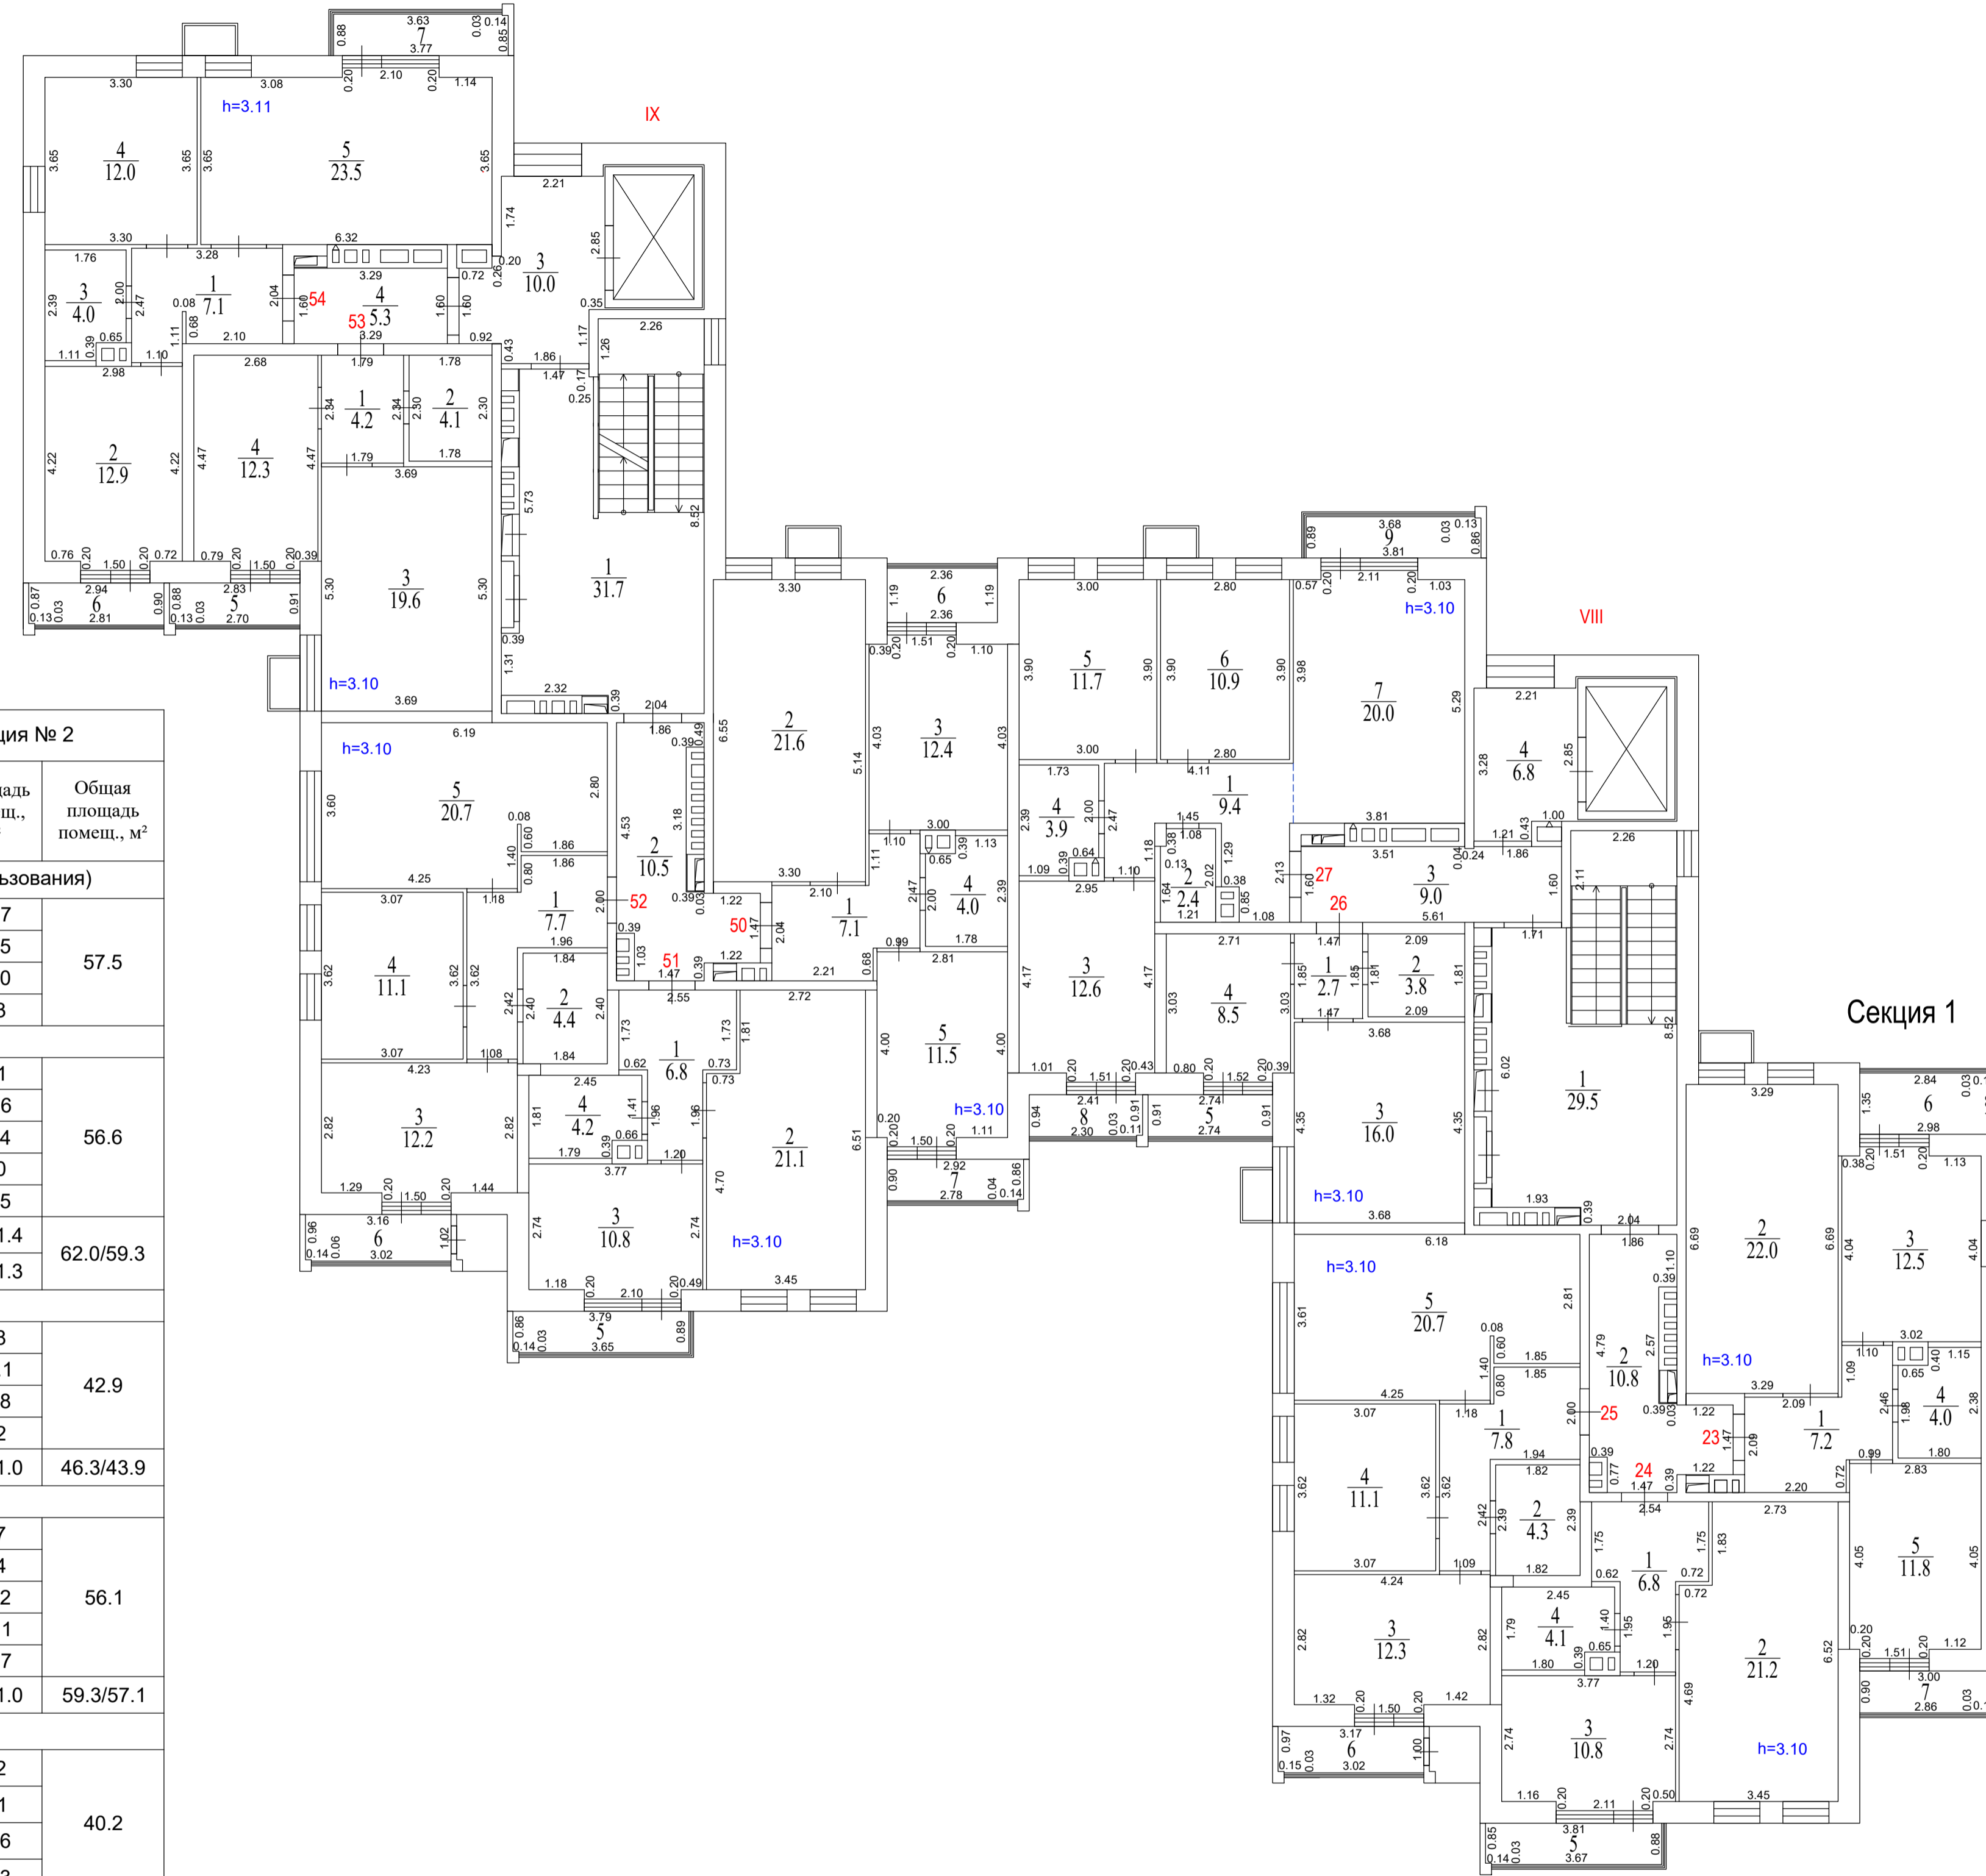


Экспликация помещений. Секция № 2			
Номер помещ.	Наименование	Площадь помещ., м²	Общая площадь помещ., м²
Помещение IX (места общего пользования)			
1	Лестничная клетка	31.7	57.5
2	Коридор	10.5	
3	Лифтовой холл	10.0	
4	Коридор	5.3	
Квартира №50			
1	Прихожая	7.1	56.6
2	Кухня-столовая	21.6	
3	Комната	12.4	
4	Санузел	4.0	
5	Комната	11.5	
6	Лоджия (к=1/к=0.5)	2.8/1.4	
7	Лоджия (к=1/к=0.5)	2.6/1.3	
Квартира №51			
1	Прихожая	6.8	42.9
2	Кухня-столовая	21.1	
3	Комната	10.8	
4	Санузел	4.2	
5	Балкон (к=1/к=0.3)	3.4/1.0	
Квартира №52			
1	Прихожая	7.7	56.1
2	Санузел	4.4	
3	Комната	12.2	
4	Комната	11.1	
5	Кухня-столовая	20.7	
6	Балкон (к=1/к=0.3)	3.2/1.0	
Квартира №53			
1	Прихожая	4.2	40.2
2	Санузел	4.1	
3	Кухня-столовая	19.6	
4	Комната	12.3	
5	Лоджия (к=1/к=0.5)	2.6/1.3	
Квартира №54			
1	Прихожая	7.1	59.5
2	Комната	12.9	
3	Санузел	4.0	
4	Комната	12.0	
5	Кухня-столовая	23.5	
6	Балкон (к=1/к=0.3)	2.6/0.8	
7	Балкон (к=1/к=0.3)	3.3/1.0	

Экспликация помещений. Секция № 1			
Номер помещ.	Наименование	Площадь помещ., м²	Общая площадь помещ., м²
Помещение VIII (места общего пользования)			
1	Лестничная клетка	29.5	56.1
2	Коридор	10.8	
3	Коридор	9.0	
4	Лифтовой холл	6.8	
Квартира №23			
1	Прихожая	7.2	57.5
2	Кухня-столовая	22.0	
3	Комната	12.5	
4	Санузел	4.0	
5	Комната	11.8	
6	Лоджия (к=1/к=0.5)	4.0/2.0	
7	Лоджия (к=1/к=0.5)	2.7/1.4	
Квартира №24			
1	Прихожая	6.8	42.9
2	Кухня-столовая	21.2	
3	Комната	10.8	
4	Санузел	4.1	
5	Балкон (к=1/к=0.3)	3.3/1.0	
Квартира №25			
1	Прихожая	7.8	56.2
2	Санузел	4.3	
3	Комната	12.3	
4	Комната	11.1	
5	Кухня-столовая	20.7	
6	Балкон (к=1/к=0.3)	3.2/1.0	
Квартира №26			
1	Прихожая	2.7	31.0
2	Санузел	3.8	
3	Кухня-столовая	16.0	
4	Комната	8.5	
5	Лоджия (к=1/к=0.5)	2.5/1.3	
Квартира №27			
1	Прихожая	9.4	70.9
2	Санузел	2.4	
3	Комната	12.6	
4	Санузел	3.9	
5	Комната	11.7	
6	Комната	10.9	
7	Кухня-столовая	20.0	
8	Лоджия (к=1/к=0.5)	2.3/1.2	
9	Балкон (к=1/к=0.3)	3.4/1.0	

Пожарный план			
Заказчик: ООО «Строй-Ресурс»			
Российская Федерация, Московская область, городской округ Красногорск, деревня Аристово, улица Центральная, дом № 14100	Масштаб	Лист	Листов
	1:100	8	12
Исполнитель	А.В. Фомищева		
Кадстровый инженер	Д.Н. Владиславлев		



Экспликация помещений. Секция № 2			
Номер помещ.	Наименование	Площадь помещ., м ²	Общая площадь помещ., м ²
Помещение IX (места общего пользования)			
1	Лестничная клетка	19.3	19.3

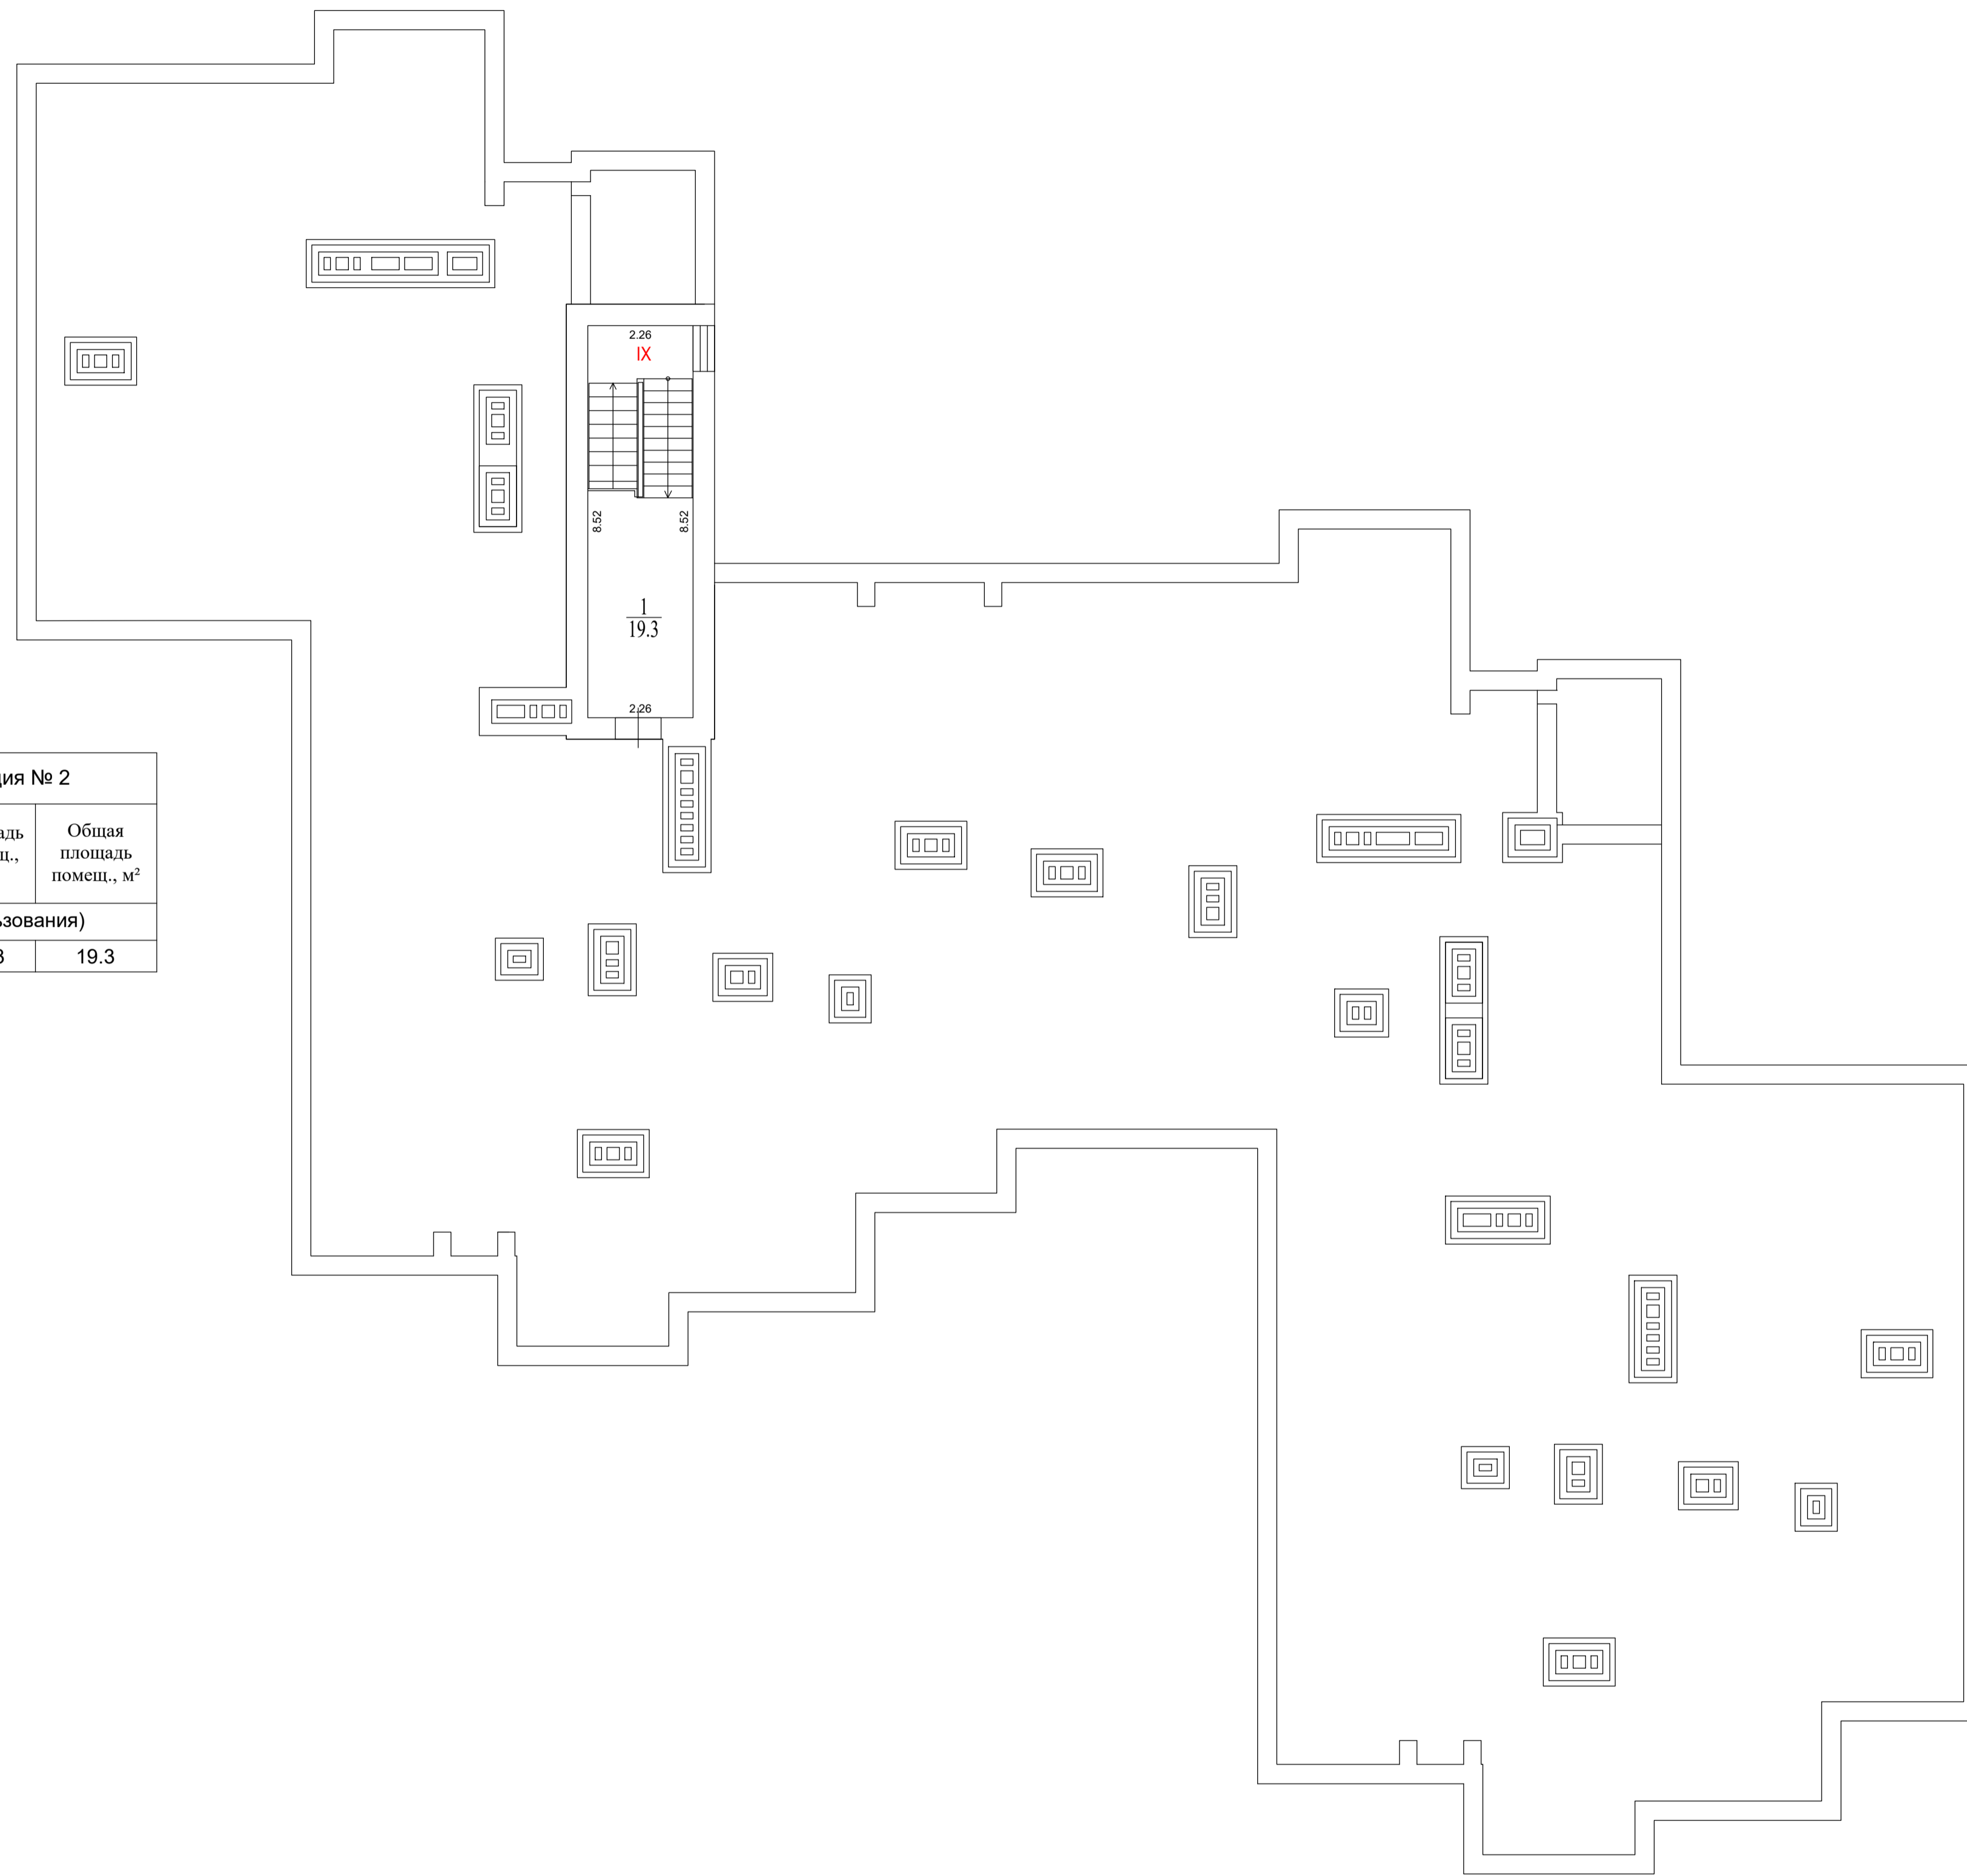

Путевой план			
Заказчик: ООО «Строй-Ресурс»			
Российская Федерация, Московская область, городской округ Красногорск, деревня Аристово, улица Центральная, дом № 1	Масштаб	Лист	Листов
	1:100	9	12
Исполнитель Кадастровый инженер		А.В. Фомина Д.Н. Владиславлев	

Сведения об объекте капитального строительства – многоквартирный жилой дом

Наименование показателя	Единица измерения	Фактически
Площадь застройки	кв.м	892.5
Количество этажей:	ед.	7
Общая площадь квартир при k=1 (с учетом лоджий, балконов, террас)	кв.м	3026.8
Общая площадь квартир при k=0.5, k=0.3 (с учетом лоджий, балконов, террас)	кв.м	2864.7
Общая площадь квартир (за исключением лоджий, балконов, террас)	кв.м	2773.1
Общая площадь балконов, лоджий, террас (k=1.0 /k=0.5,k=0.3)	кв.м	253.7/91.6
Общая площадь помещений общего пользования	кв.м	856.4
Общая площадь встроенных (пристроенных) нежилых помещений	кв.м	219.5
Общая площадь помещений технического и инженерного назначения	кв.м	52.5
Общая площадь здания	кв.м.	4522.7
Строительный объем	куб.м	18181.5
Материалы фундаментов	-	Монолитный железобетон, сборный железобетон
Материалы наружных стен	-	Монолитный железобетон, облицовочный кирпич, ячеистые блоки, утеплитель
Материалы перекрытий	-	Монолитный железобетон
Материалы покрытия и кровли	-	Монолитный железобетон, Засыпка из керамзита, цементно-песчаная стяжка, утеплитель, ПВХ мембрана
Год завершения строительства	г.	2026

Этаж	Общая площадь квартир при $k=1$ (с учетом лоджий, балконов, террас), кв.м	Общая площадь квартир при $k=0.5 / k=0.3$ (с учетом лоджий, балконов, террас), кв.м	Общая площадь квартир (за исключением лоджий, балконов, террас), кв.м	Площадь балконов, лоджий, террас $k=1$, кв.м.	Площадь балконов, лоджий и террас $k=0.5/k=0.3$, кв.м.	Общая площадь помещений общего пользования, кв.м	Общая площадь встроенных (пристроенных) нежилых помещений, кв.м	Общая площадь помещений технического и инженерного назначения, кв.м	Общая площадь помещений этажа, $k=1$, кв.м.	Общая площадь помещений этажа, $k=0.5$, $k=0.3$, кв.м.
-1	-	-	-	-	-	39.6	-	52.5	92.1	92.1
1	272.7	224.5	204.0	68.7	20.5	226.1	219.5	-	718.3	670.1
2	549.4	527.2	513.7	35.7	13.5	114.9	-	-	664.3	642.1
3	549.1	526.9	513.2	35.9	13.7	114.3	-	-	663.4	641.2
4	550.6	528.4	514.8	35.8	13.6	114.3	-	-	664.9	642.7
5	549.3	527.2	513.6	35.7	13.6	114.3	-	-	663.6	641.5
6	555.7	530.5	513.8	41.9	16.7	113.6	-	-	669.3	644.1
На отметке +20,075	-	-	-	-	-	19.3	-	-	19.3	19.3
Итого:	3026.8	2864.7	2773.1	253.7	91.6	856.4	219.5	52.5	4155.2	3993.1

