

ПОЭТАЖНЫЙ ПЛАН
МНОГОКВАРТИРНОГО ЖИЛОГО ДОМА ПОЗ.14,
РАСПОЛОЖЕННОГО ПО АДРЕСУ:

Российская Федерация, Московская область, г.о. Красногорск,
дер. Аристово, ул. Северная, д. 2

(земельные участки с кадастровыми номерами: 50:11:0020218:1208,
50:11:0020218:1209, 50:11:0020218:1210).

Исполнил

Кадастровый инженер

Количество листов: 11



Климович Е.В.


Куликова О.А.

Москва 16 июня 2023 г.

1 этаж

Секция 1

Секция 2

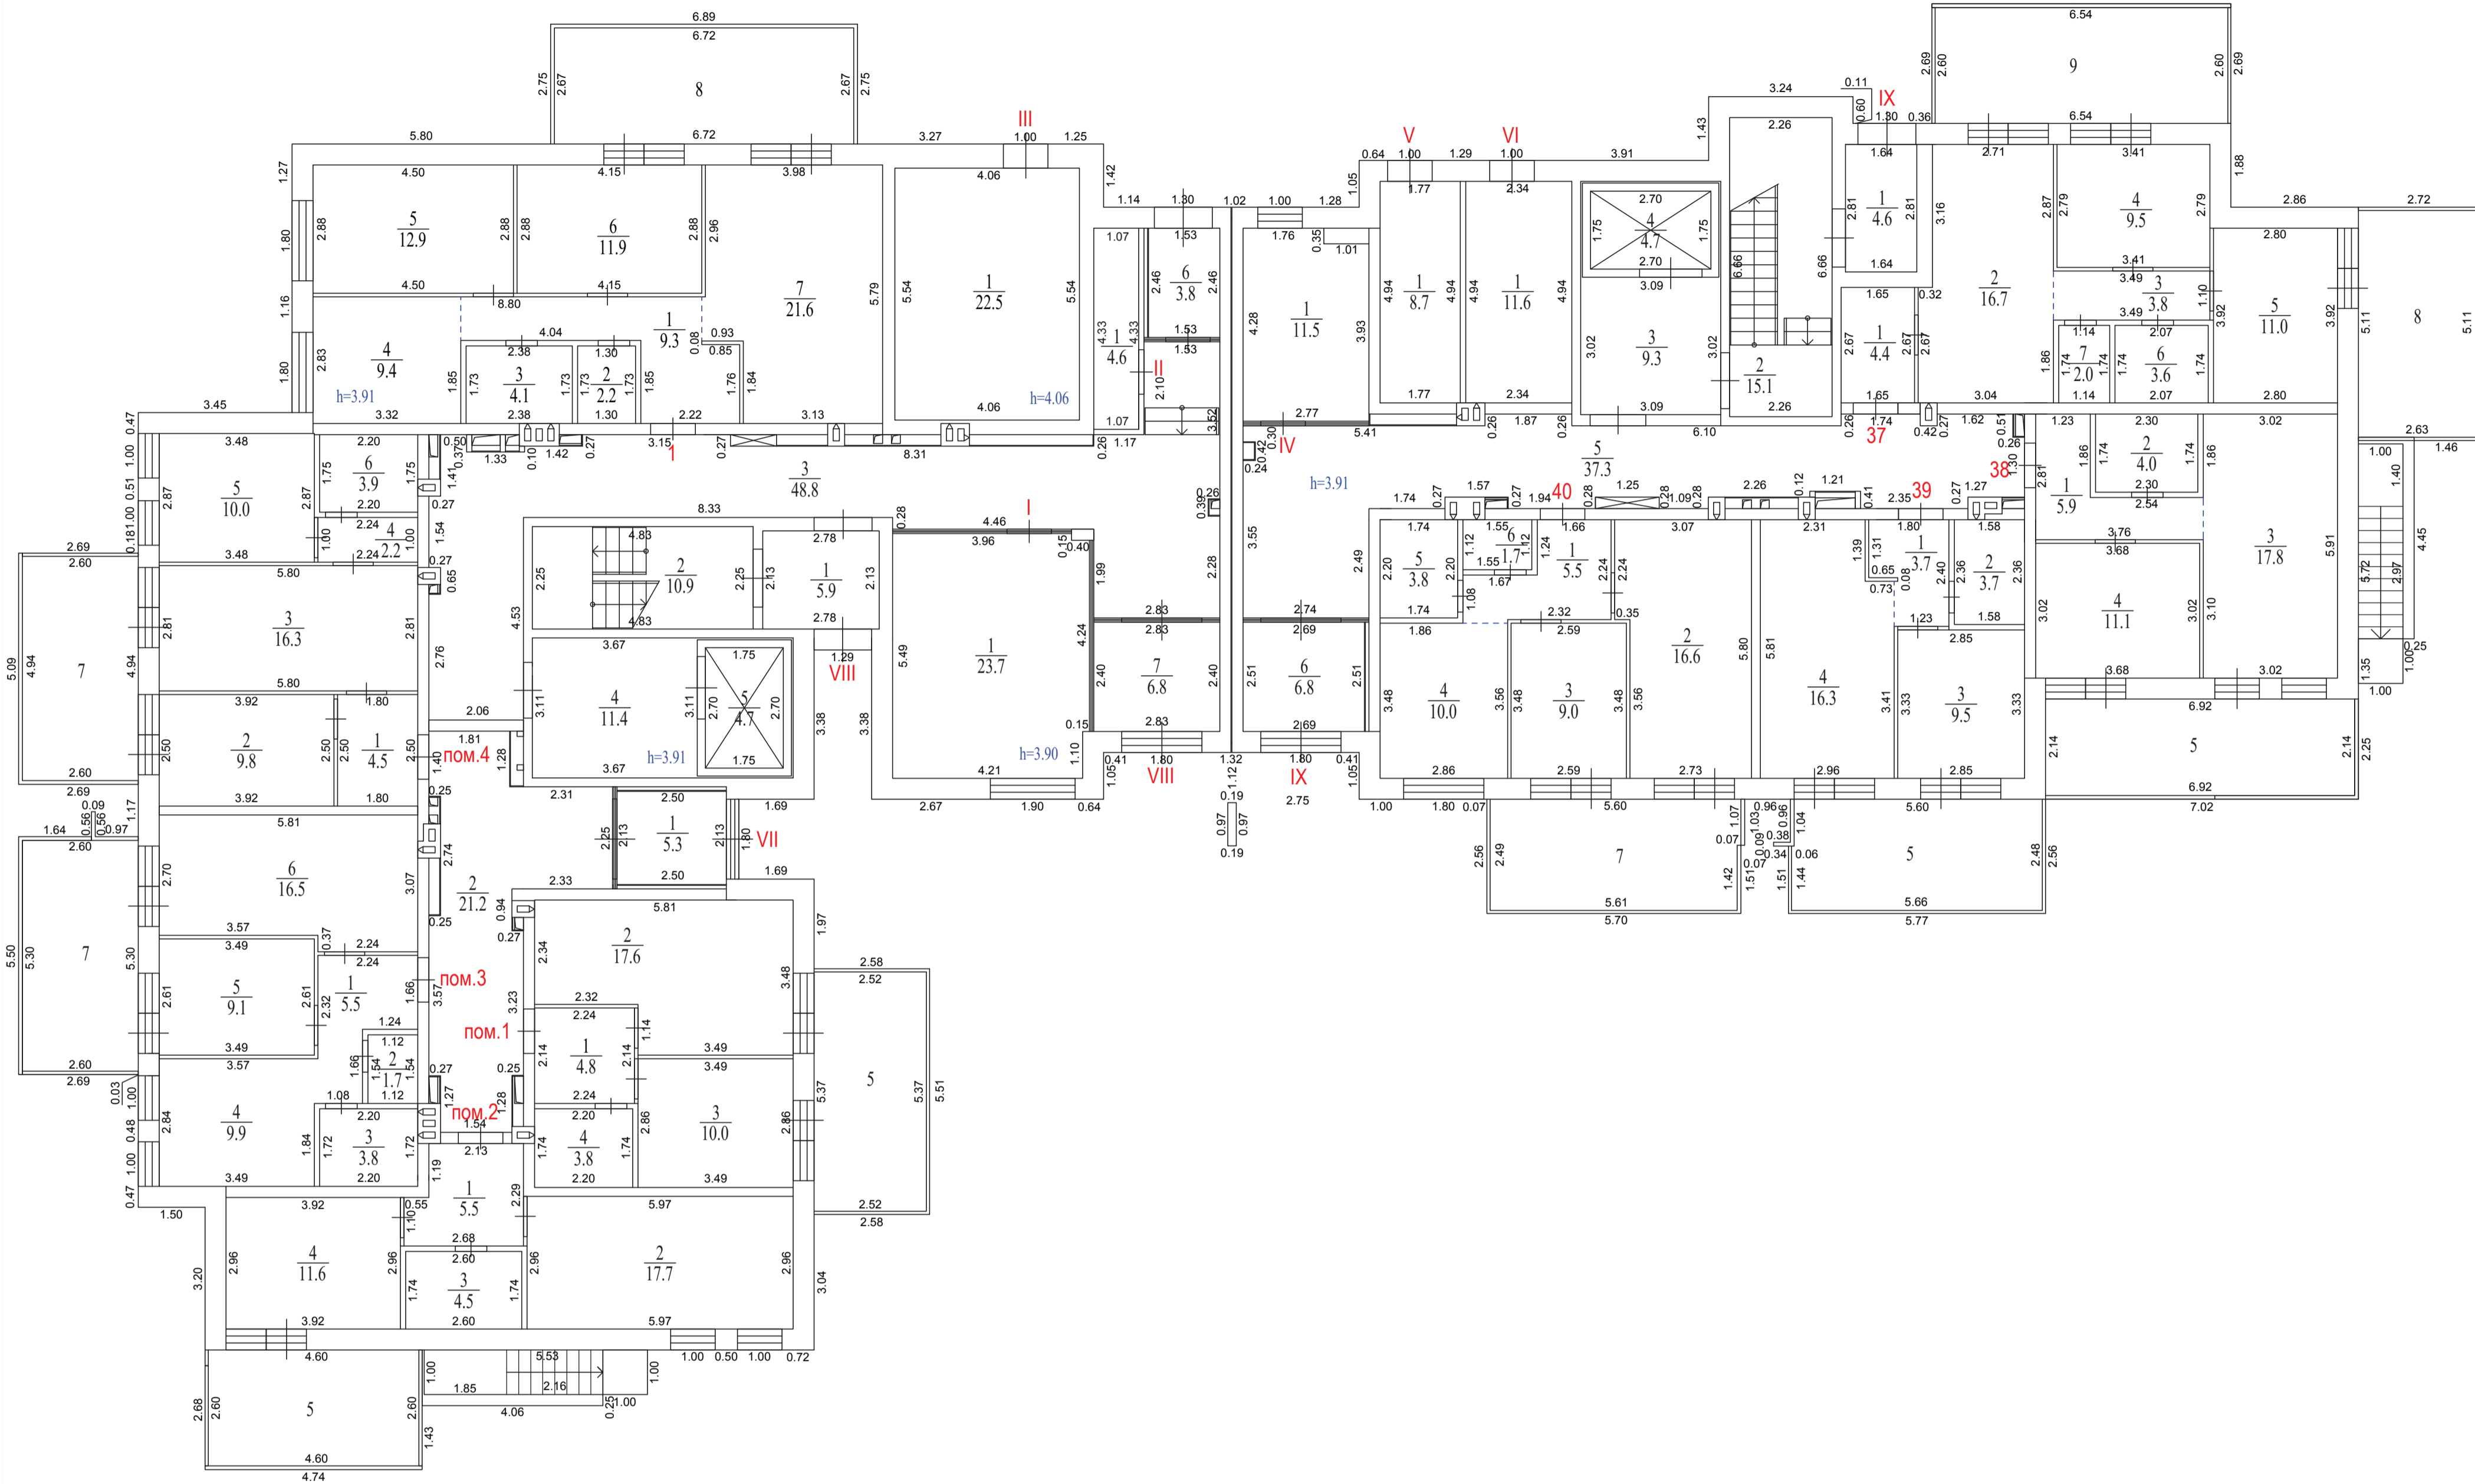


Экспликация помещений. Секция № 1			
Номер помещ.	Наименование	Площадь помещ., м²	Общая площадь помещ., м²
Помещение I (места общего пользования)			
1	Колясочная	23.7	23.7
Помещение II (места общего пользования)			
1	КУИ	4.6	4.6
Помещение III (техническое помещение)			
1	Тепловой пункт	22.5	22.5
Помещение VII (места общего пользования)			
1	Тамбур	5.3	26.5
2	Вестибюль	21.2	
Помещение VIII (места общего пользования)			
1	Тамбур	5.9	92.3
2	Лестничная клетка	10.9	
3	Коридор	48.8	
4	Лифтовой холл	11.4	
5	Шахта лифта	4.7	
6	Тамбур	3.8	
7	Тамбур	6.8	
Квартира №1			
1	Прихожая	9.3	71.4
2	Санузел	2.2	
3	Санузел	4.1	
4	Спальня	9.4	
5	Спальня	12.9	
6	Спальня	11.9	
7	Кухня-столовая	21.6	
8	Терраса (k=1/k=0,3)	17.9/5.4	
Нежилое помещение №1			
1	Прихожая	4.8	49.7
2	Комната приема пищи	17.6	
3	Кружковая комната	10.0	
4	Санузел	3.8	
5	Терраса (k=1)	13.5	
Нежилое помещение №2			
1	Прихожая	5.5	51.3
2	Комната приема пищи	17.7	
3	Санузел	4.5	
4	Кружковая комната	11.6	
5	Терраса (k=1)	12.0	
Нежилое помещение №3			
1	Прихожая	5.5	60.3
2	Санузел	1.7	
3	Санузел	3.8	
4	Кружковая комната	9.9	
5	Кружковая комната	9.1	
6	Комната приема пищи	16.5	
7	Терраса (k=1)	13.8	
Нежилое помещение №4			
1	Прихожая	4.5	59.5
2	Кружковая комната	9.8	
3	Комната приема пищи	16.3	
4	Коридор	2.2	
5	Кружковая комната	10.0	
6	Санузел	3.9	
7	Терраса (k=1)	12.8	

Экспликация помещений. Секция № 2			
Номер помещ.	Наименование	Площадь помещ., м²	Общая площадь помещ., м²
Помещение IV (места общего пользования)			
1	Колясочная	11.5	11.5
Помещение V (техническое помещение)			
1	Помещение связи	8.7	8.7
Помещение VI (техническое помещение)			
1	Электрощитовая	11.6	11.6
Помещение IX (места общего пользования)			
1	Тамбур	4.6	77.8
2	Лестничная клетка	15.1	
3	Лифтовой холл	9.3	
4	Шахта лифта	4.7	
5	Коридор	37.3	
6	Тамбур	6.8	
Квартира №37			
1	Прихожая	4.4	81.4/60.1
2	Кухня-столовая	16.7	
3	Коридор	3.8	
4	Спальня	9.5	
5	Спальня	11.0	
6	Санузел	3.6	
7	Санузел	2.0	
8	Терраса (k=1/k=0,3)	13.4/4.0	
9	Терраса (k=1/k=0,3)	17.0/5.1	
Квартира №38			
1	Прихожая	5.9	38.8
2	Санузел	4.0	
3	Кухня-столовая	17.8	
4	Спальня	11.1	
5	Терраса (k=1/k=0,3)	14.8/4.4	
Квартира №39			
1	Прихожая	3.7	33.2
2	Санузел	3.7	
3	Спальня	9.5	
4	Кухня-столовая	16.3	
5	Терраса (k=1/k=0,3)	14.0/4.2	
Квартира №40			
1	Прихожая	5.5	46.6
2	Кухня-столовая	16.6	
3	Спальня	9.0	
4	Спальня	10.0	
5	Санузел	3.8	
6	Санузел	1.7	
7	Терраса (k=1/k=0,3)	14.0/4.2	

2 этаж

Секция 1

Секция 2

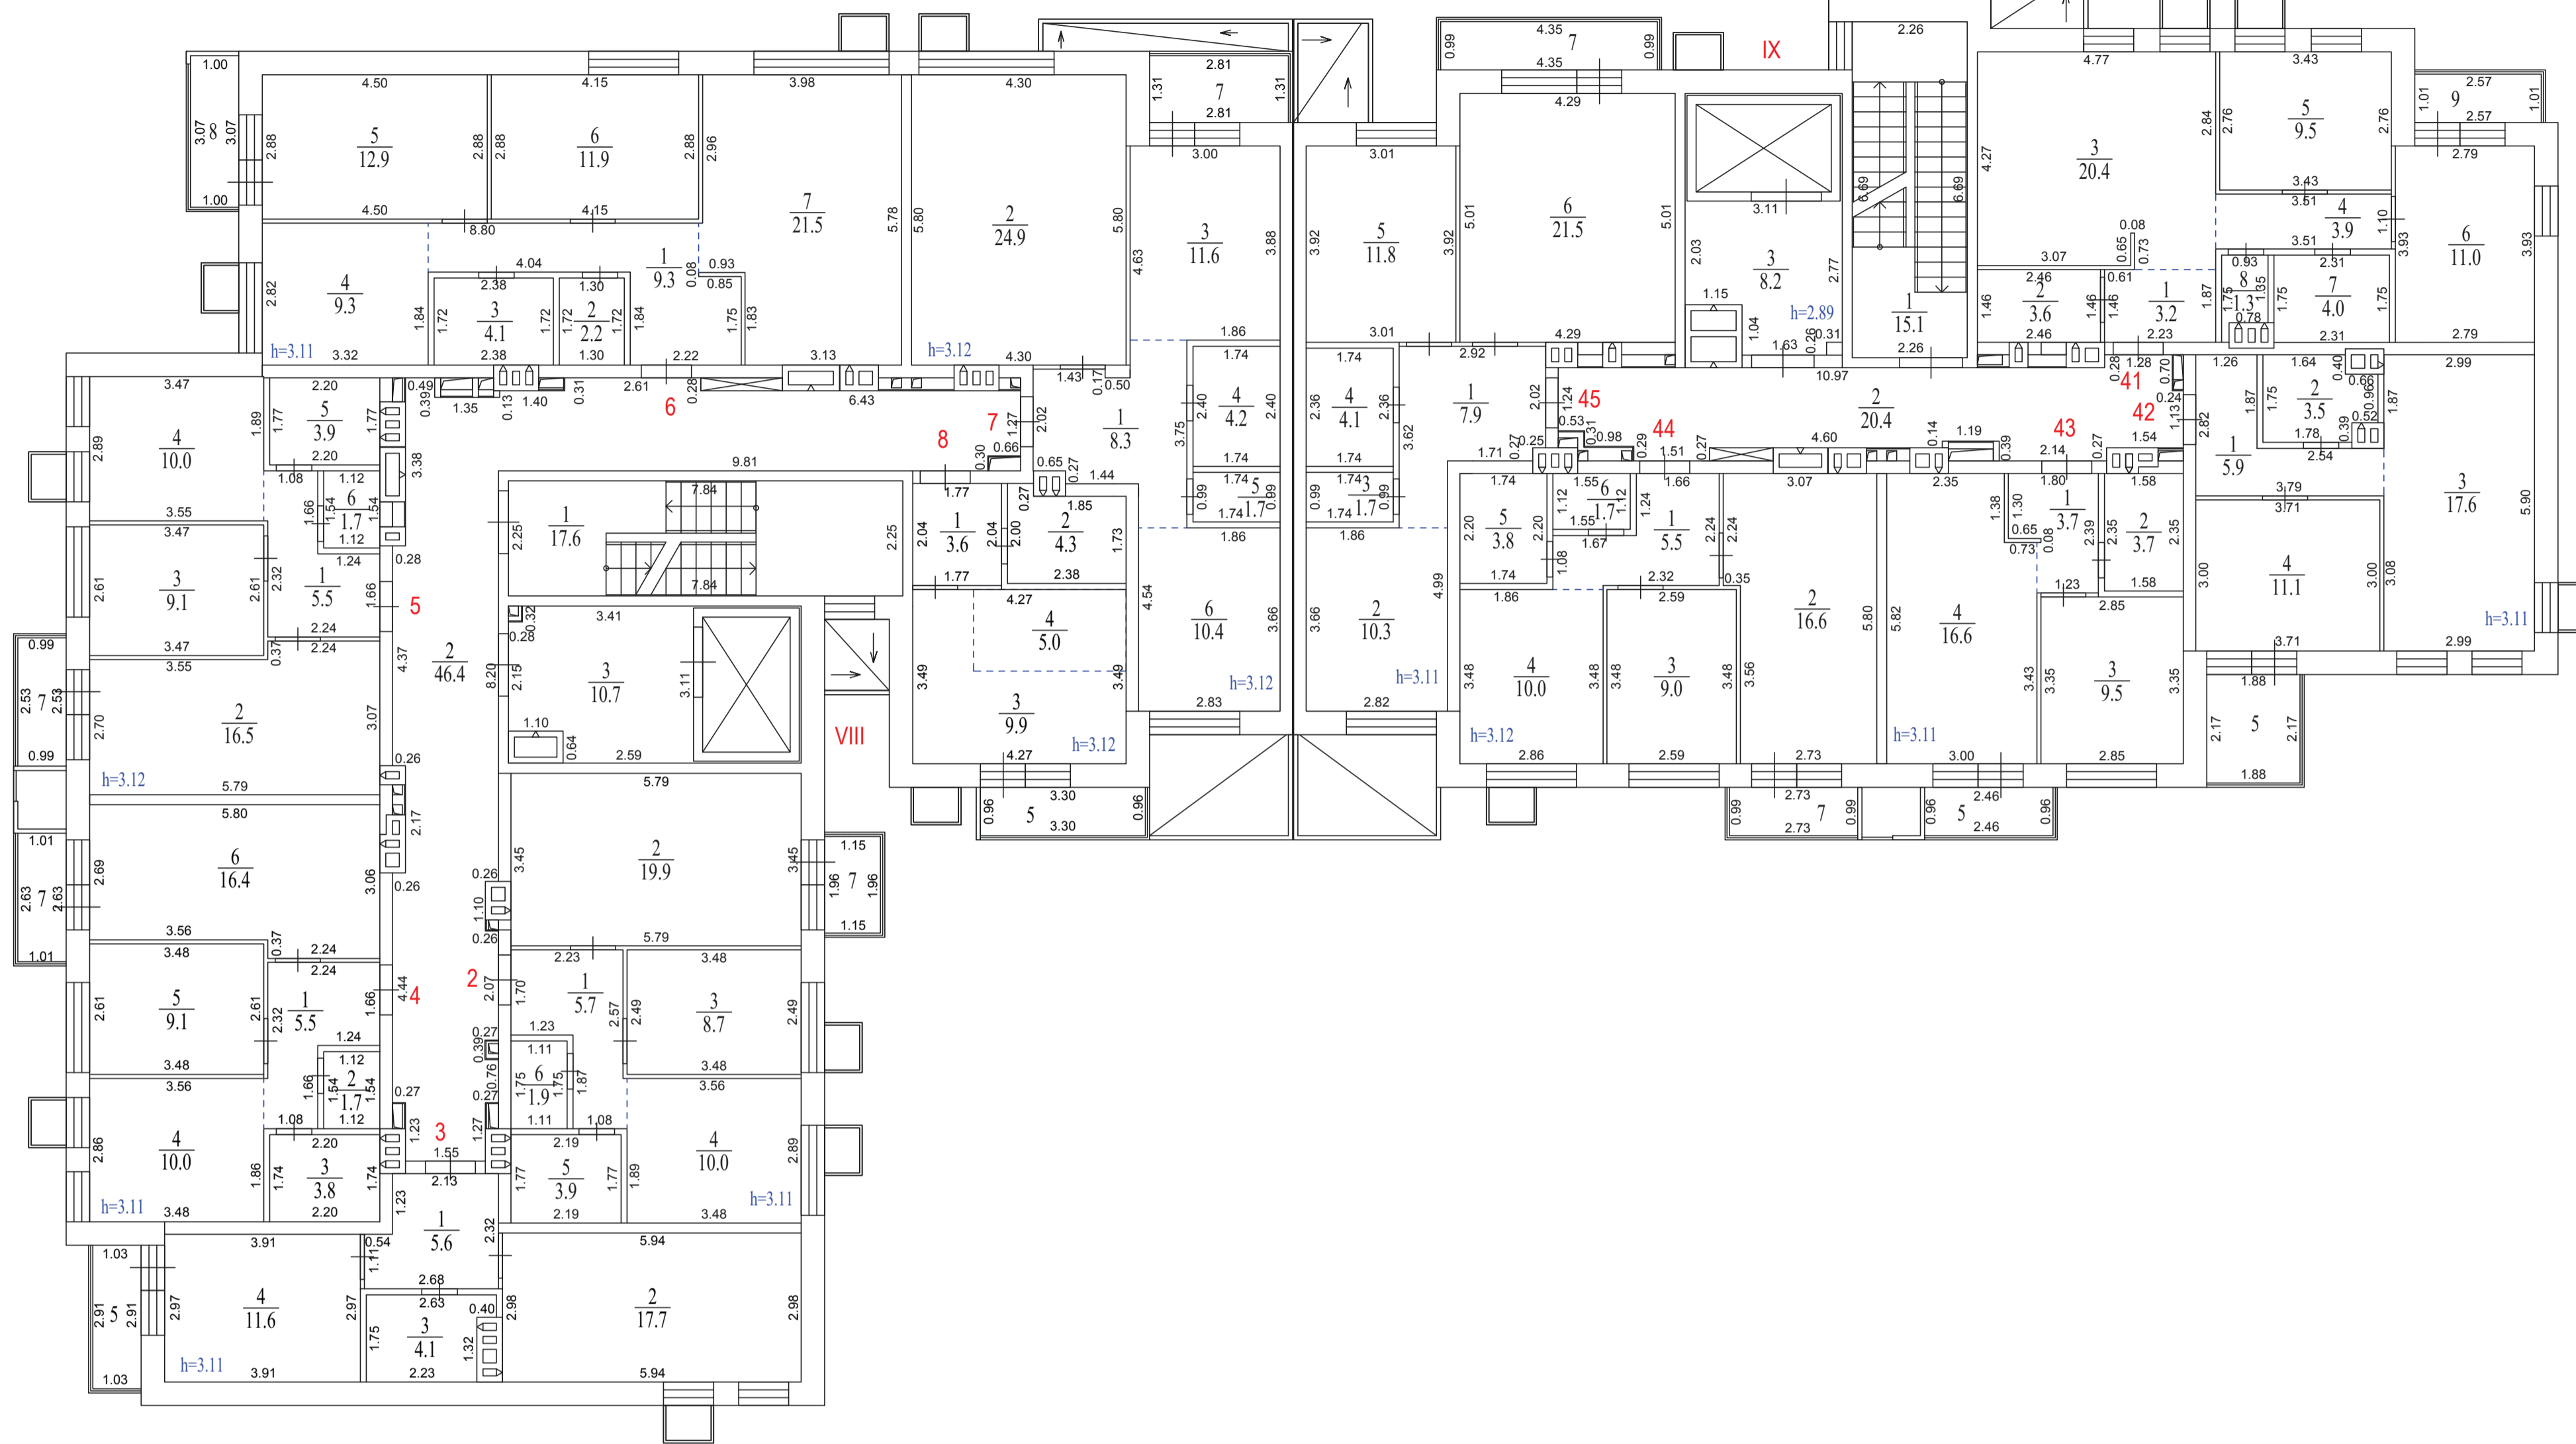

Экспликация помещений. Секция № 1			
Номер помещ.	Наименование	Площадь помещ., м²	Общая площадь помещ., м²
Помещение VIII (места общего пользования)			
1	Лестничная клетка	17.6	74.7
2	Коридор	46.4	
3	Лифтовой холл	10.7	
Квартира №2			
1	Прихожая	5.7	50.1
2	Кухня-столовая	19.9	
3	Спальня	8.7	
4	Спальня	10.0	
5	Санузел	3.9	
6	Санузел	1.9	
7	Балкон (к=1/к=0,3)	2.3/0.7	
Квартира №3			
1	Прихожая	5.6	39.0
2	Кухня-столовая	17.7	
3	Санузел	4.1	
4	Спальня	11.6	
5	Лоджия (к=1/к=0,5)	3.0/1.5	
Квартира №4			
1	Прихожая	5.5	46.5
2	Санузел	1.7	
3	Санузел	3.8	
4	Спальня	10.0	
5	Спальня	9.1	
6	Кухня-столовая	16.4	
7	Балкон (к=1/к=0,3)	2.7/0.8	
Квартира №5			
1	Прихожая	5.5	46.7
2	Кухня-столовая	16.5	
3	Спальня	9.1	
4	Спальня	10.0	
5	Санузел	3.9	
6	Санузел	1.7	
7	Балкон (к=1/к=0,3)	2.5/0.8	
Квартира №6			
1	Прихожая	9.3	71.2
2	Санузел	2.2	
3	Санузел	4.1	
4	Спальня	9.3	
5	Спальня	12.9	
6	Спальня	11.9	
7	Кухня-столовая	21.5	
8	Балкон (к=1/к=0,3)	3.1/0.9	
Квартира №7			
1	Прихожая	8.3	61.1
2	Кухня-столовая	24.9	
3	Спальня	11.6	
4	Санузел	4.2	
5	Санузел	1.7	
6	Спальня	10.4	
7	Лоджия (к=1/к=0,5)	3.7/1.9	
Квартира №8			
1	Прихожая	3.6	22.8
2	Санузел	4.3	
3	Жилая	9.9	
4	Кухня-ниша	5.0	
5	Балкон (к=1/к=0,3)	3.2/1.0	


Экспликация помещений. Секция № 2			
Номер помещ.	Наименование	Площадь помещ., м²	Общая площадь помещ., м²
Помещение IX (места общего пользования)			
1	Лестничная клетка	15.1	43.7
2	Коридор	20.4	
3	Лифтовой холл	8.2	
Квартира №41			
1	Прихожая	3.2	56.9
2	Кладовая	3.6	
3	Кухня-столовая	20.4	
4	Коридор	3.9	
5	Спальня	9.5	
6	Спальня	11.0	
7	Санузел	4.0	
8	Санузел	1.3	
9	Лоджия (к=1/к=0,5)	2.6/1.3	
Квартира №42			
1	Прихожая	5.9	38.1
2	Санузел	3.5	
3	Кухня-столовая	17.6	
4	Спальня	11.1	
5	Лоджия (к=1/к=0,5)	4.1/2.1	
Квартира №43			
1	Прихожая	3.7	33.5
2	Санузел	3.7	
3	Спальня	9.5	
4	Кухня-столовая	16.6	
5	Балкон (к=1/к=0,3)	2.4/0.7	
Квартира №44			
1	Прихожая	5.5	46.6
2	Кухня-столовая	16.6	
3	Спальня	9.0	
4	Спальня	10.0	
5	Санузел	3.8	
6	Санузел	1.7	
7	Балкон (к=1/к=0,3)	2.7/0.8	
Квартира №45			
1	Прихожая	7.9	57.3
2	Спальня	10.3	
3	Санузел	1.7	
4	Санузел	4.1	
5	Спальня	11.8	
6	Кухня-столовая	21.5	
7	Балкон (к=1/к=0,3)	4.3/1.3	

Поэтажный план				
Заказчик: ООО СЗ «СТРОЙ-РЕСУРС»				
Российская Федерация, Московская область,	Масштаб	Лист	Листов	
г.о. Красногорск, дер. Аристово, ул. Северная, дом 2	1:100	3	11	
Исполнил	Е. В. Климович			
Кадастровый инженер	О. А. Куликова			




3 этаж

Секция 1

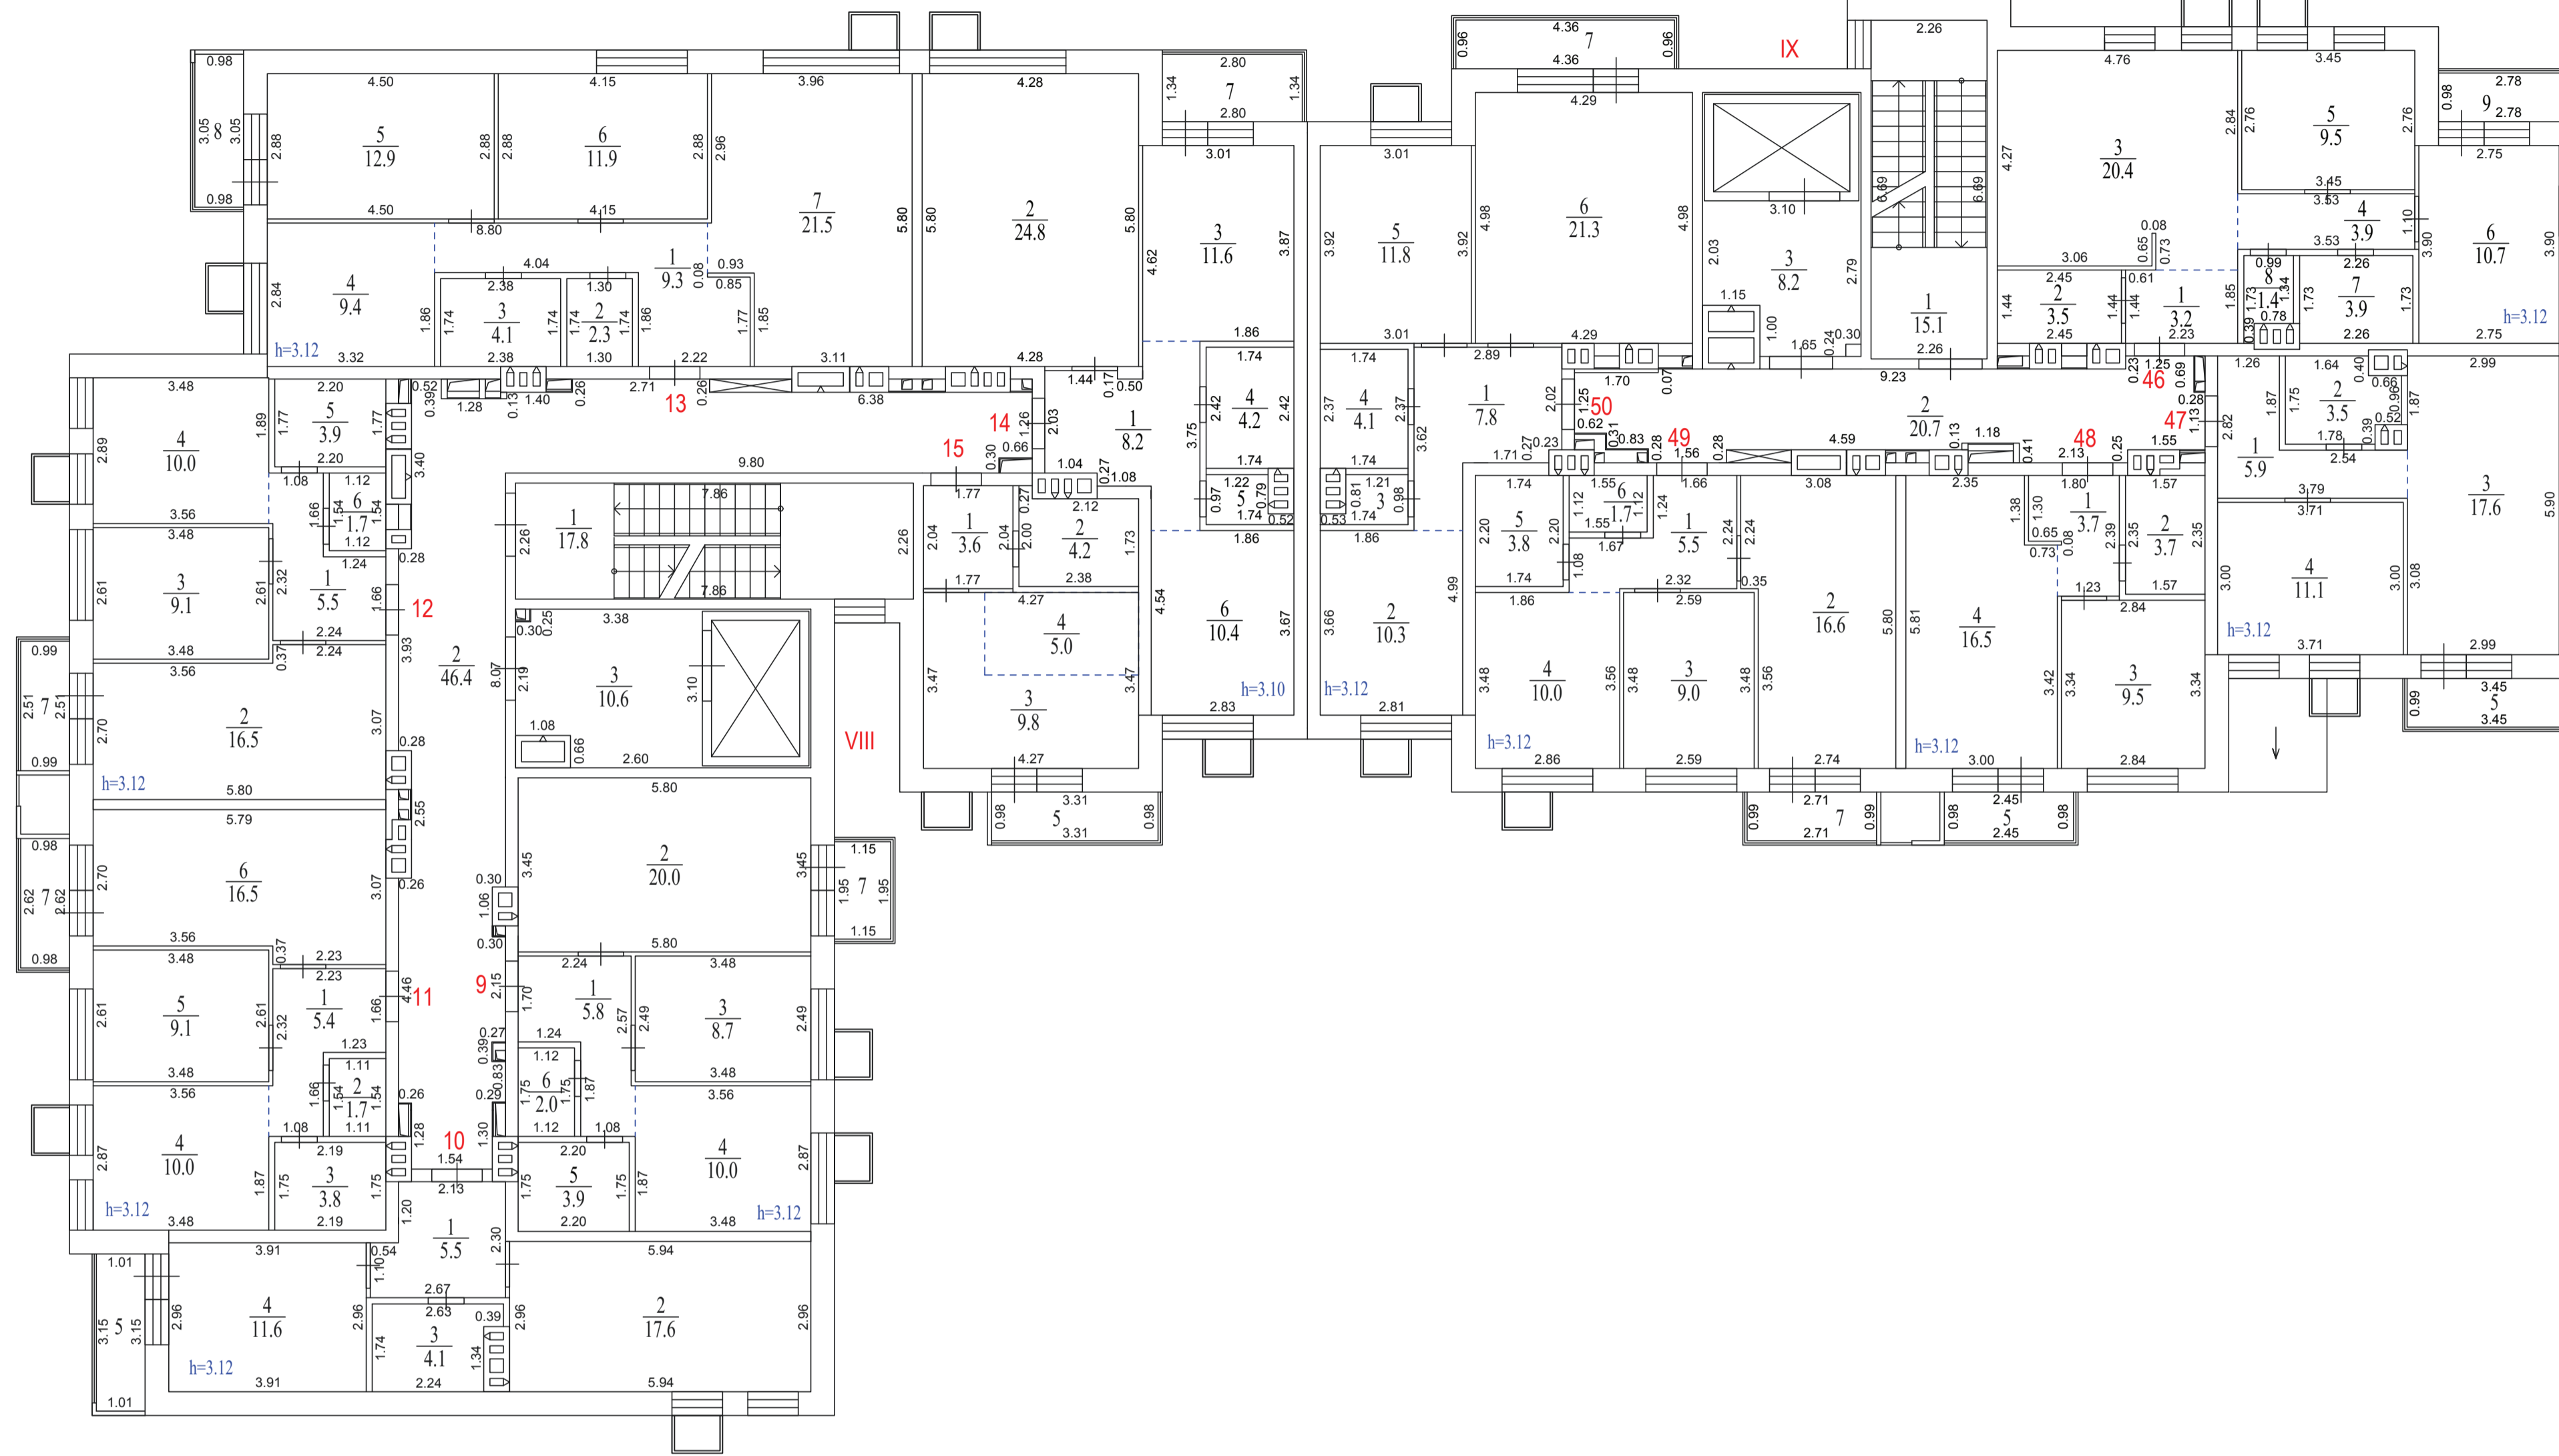

Секция 2

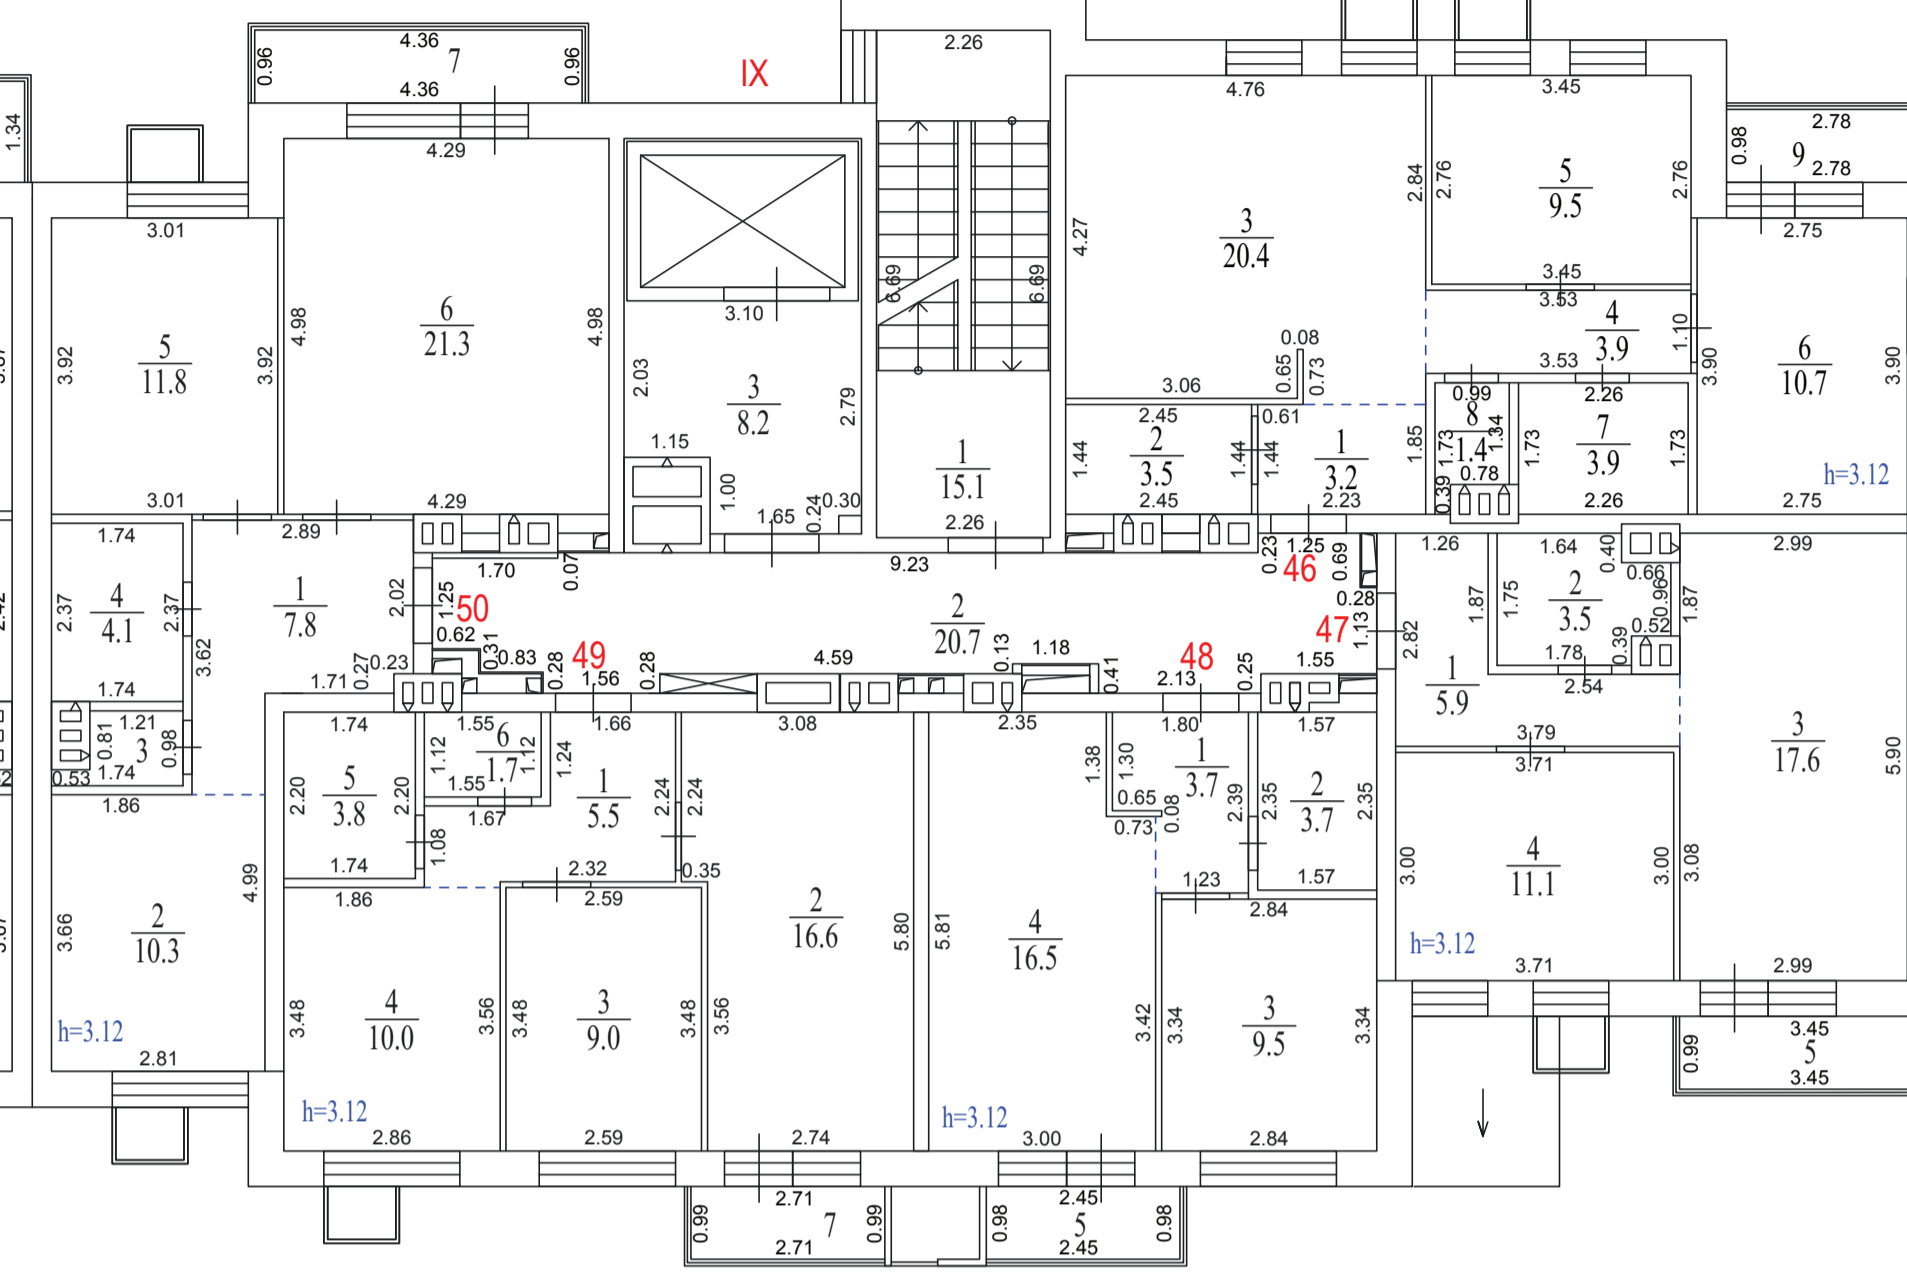


Экспликация помещений. Секция № 1			
Номер помещ.	Наименование	Площадь помещ., м ²	Общая площадь помещ., м ²
Помещение VIII (места общего пользования)			
1	Лестничная клетка	17.8	74.8
2	Коридор	46.4	
3	Лифтовой холл	10.6	
Квартира №9			
1	Прихожая	5.8	50.4
2	Кухня-столовая	20.0	
3	Спальня	8.7	
4	Спальня	10.0	
5	Санузел	3.9	
6	Санузел	2.0	
7	Балкон (к=1/к=0,3)	2.2/0.7	
Квартира №10			
1	Прихожая	5.5	38.8
2	Кухня-столовая	17.6	
3	Санузел	4.1	
4	Спальня	11.6	
5	Лоджия (к=1/к=0,5)	3.2/1.6	42.0/40.4
Квартира №11			
1	Прихожая	5.4	46.5
2	Санузел	1.7	
3	Санузел	3.8	
4	Спальня	10.0	
5	Спальня	9.1	
6	Кухня-столовая	16.5	
7	Балкон (к=1/к=0,3)	2.6/0.8	
Квартира №12			
1	Прихожая	5.5	46.7
2	Кухня-столовая	16.5	
3	Спальня	9.1	
4	Спальня	10.0	
5	Санузел	3.9	
6	Санузел	1.7	
7	Балкон (к=1/к=0,3)	2.5/0.8	
Квартира №13			
1	Прихожая	9.3	71.4
2	Санузел	2.3	
3	Санузел	4.1	
4	Спальня	9.4	
5	Спальня	12.9	
6	Спальня	11.9	
7	Кухня-столовая	21.5	
8	Балкон (к=1/к=0,3)	3.0/0.9	
Квартира №14			
1	Прихожая	8.2	60.5
2	Кухня-столовая	24.8	
3	Спальня	11.6	
4	Санузел	4.2	
5	Санузел	1.3	
6	Спальня	10.4	
7	Лоджия (к=1/к=0,5)	3.8/1.9	
Квартира №15			
1	Прихожая	3.6	22.6
2	Санузел	4.2	
3	Жилая	9.8	
4	Кухня-ниша	5.0	
5	Балкон (к=1/к=0,3)	3.2/1.0	


Экспликация помещений. Секция № 2			
Номер помещ.	Наименование	Площадь помещ., м ²	Общая площадь помещ., м ²
Помещение IX (места общего пользования)			
1	Лестничная клетка	15.1	44.0
2	Коридор	20.7	
3	Лифтовой холл	8.2	
Квартира №46			
1	Прихожая	3.2	56.5
2	Кладовая	3.5	
3	Кухня-столовая	20.4	
4	Коридор	3.9	
5	Спальня	9.5	
6	Спальня	10.7	
7	Санузел	3.9	
8	Санузел	1.4	
9	Лоджия (к=1/к=0,5)	2.7/1.4	
Квартира №47			
1	Прихожая	5.9	38.1
2	Санузел	3.5	
3	Кухня-столовая	17.6	
4	Спальня	11.1	
5	Балкон (к=1/к=0,3)	3.4/1.0	
Квартира №48			
1	Прихожая	3.7	33.4
2	Санузел	3.7	
3	Спальня	9.5	
4	Кухня-столовая	16.5	
5	Балкон (к=1/к=0,3)	2.4/0.7	
Квартира №49			
1	Прихожая	5.5	46.6
2	Кухня-столовая	16.6	
3	Спальня	9.0	
4	Спальня	10.0	
5	Санузел	3.8	
6	Санузел	1.7	
7	Балкон (к=1/к=0,3)	2.7/0.8	
Квартира №50			
1	Прихожая	7.8	56.6
2	Спальня	10.3	
3	Санузел	1.3	
4	Санузел	4.1	
5	Спальня	11.8	
6	Кухня-столовая	21.3	
7	Балкон (к=1/к=0,3)	4.2/1.3	

4 этаж

Секция 1

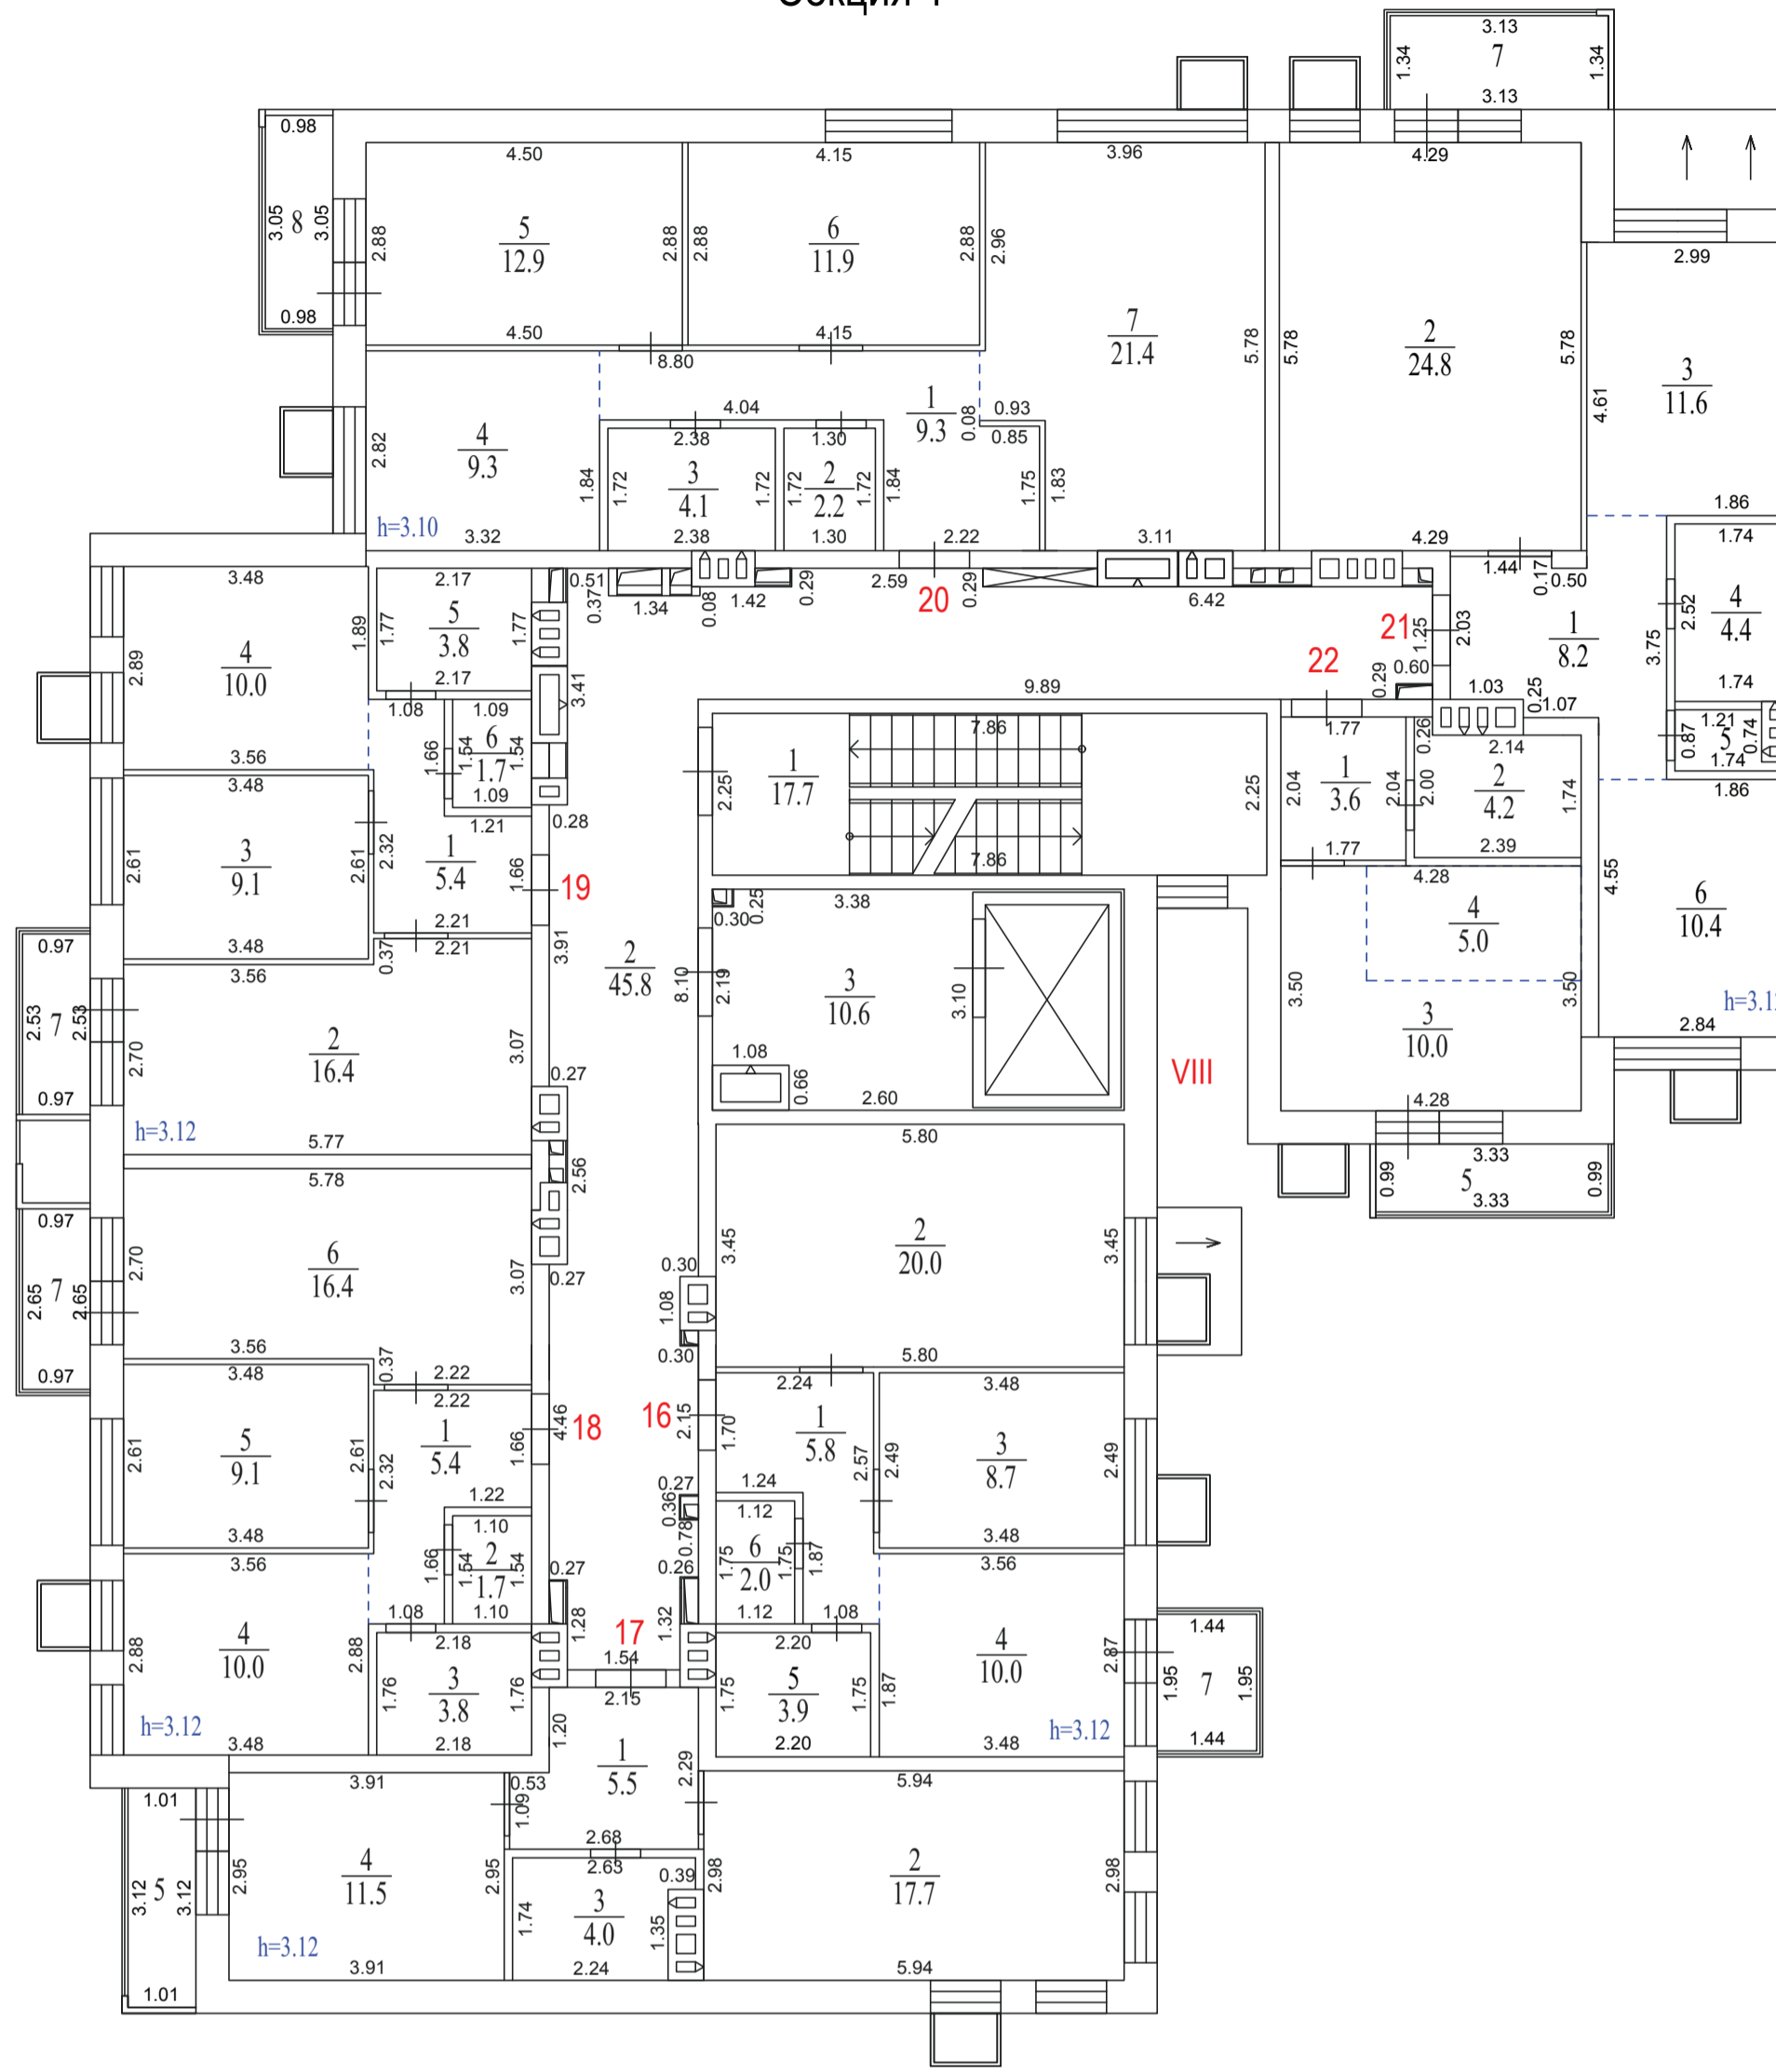

Секция 2

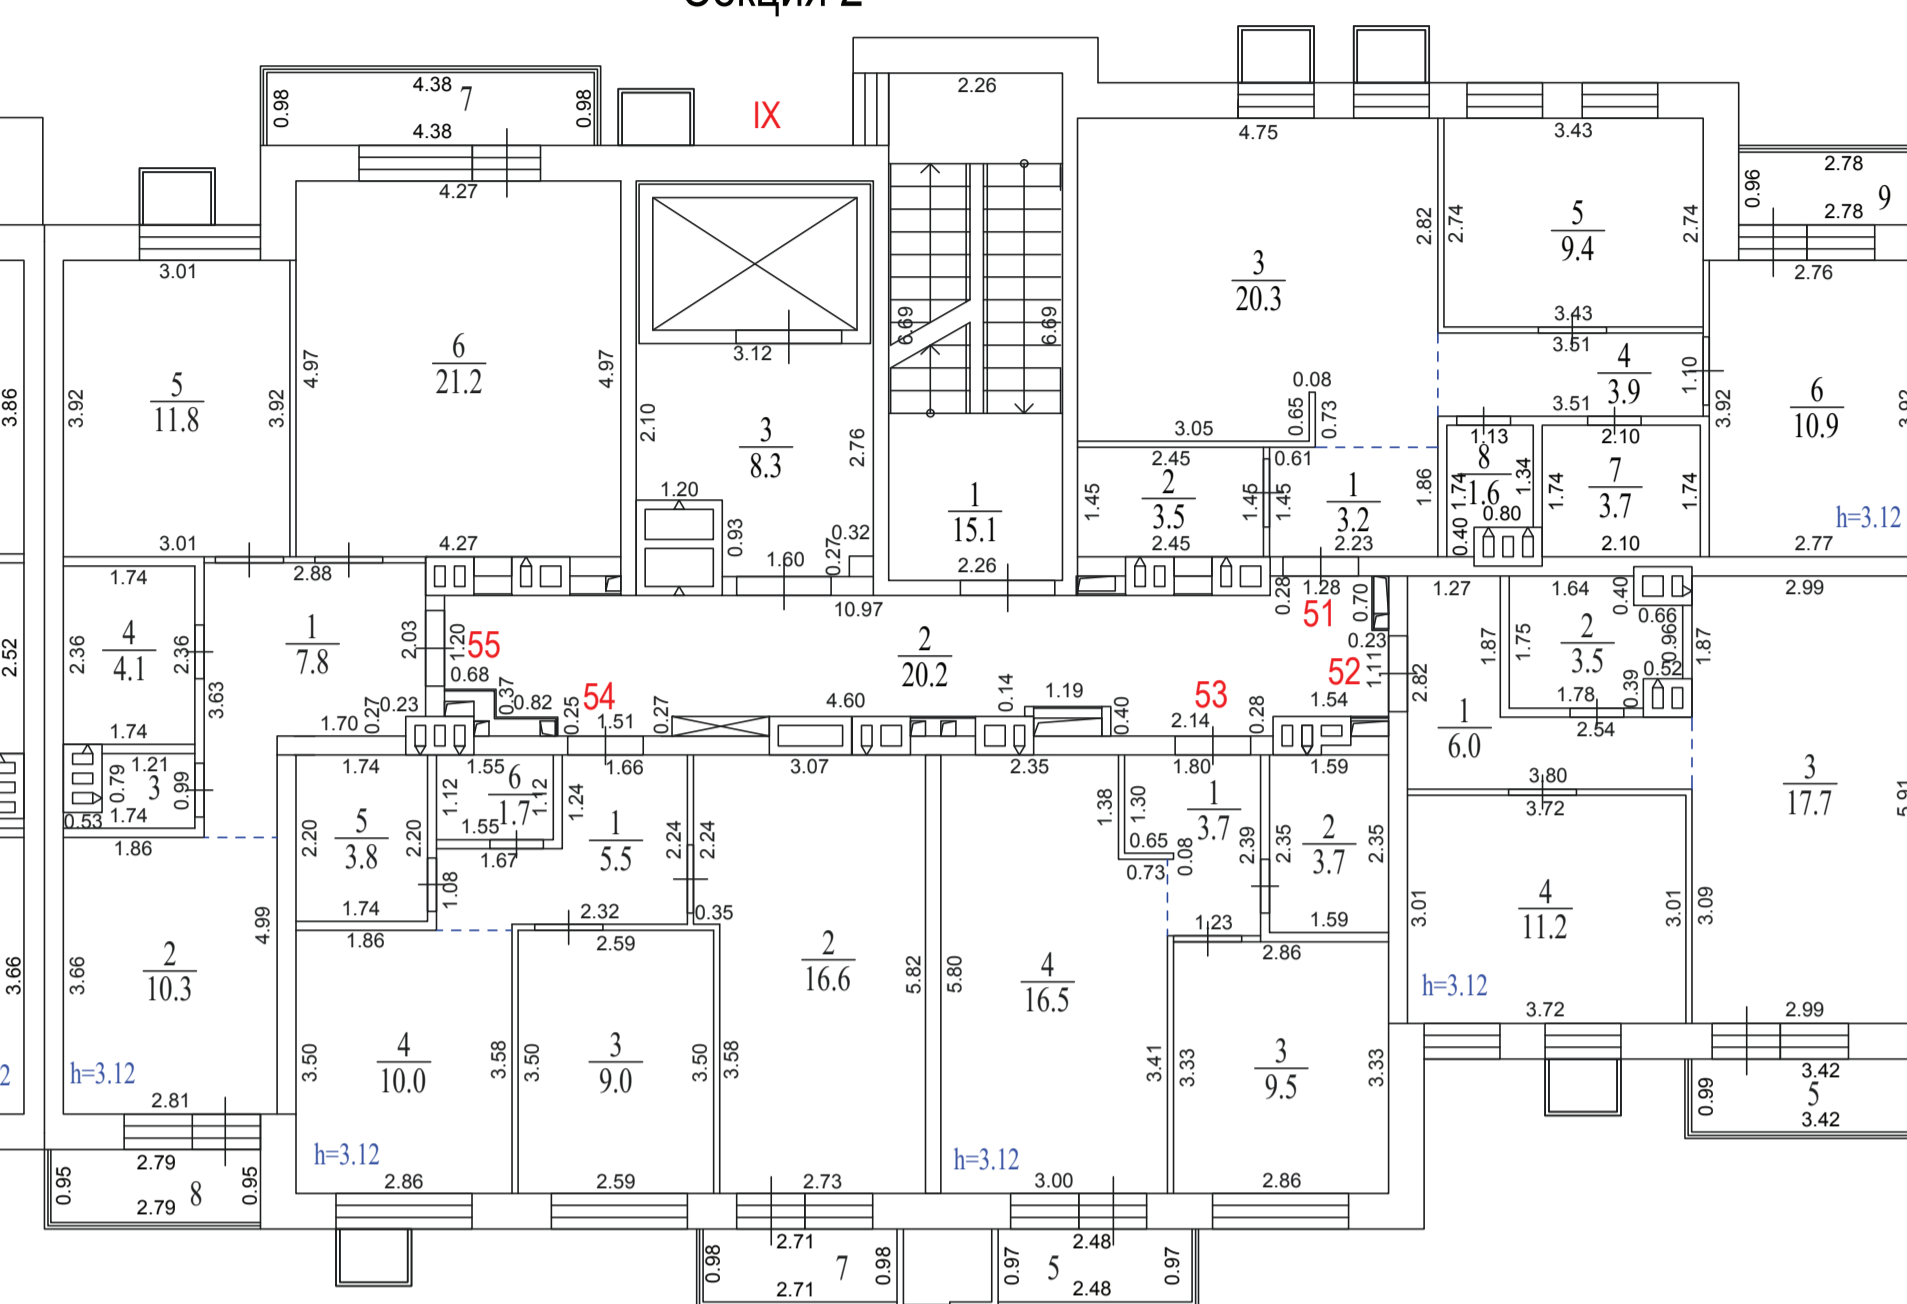


Экспликация помещений. Секция № 1			
Номер помещ.	Наименование	Площадь помещ., м²	Общая площадь помещ., м²
Помещение VIII (места общего пользования)			
1	Лестничная клетка	17.7	74.1
2	Коридор	45.8	
3	Лифтовой холл	10.6	
Квартира №16			
1	Прихожая	5.8	50.4
2	Кухня-столовая	20.0	
3	Спальня	8.7	
4	Спальня	10.0	
5	Санузел	3.9	
6	Санузел	2.0	
7	Балкон (к=1/к=0,3)	2.8/0.8	
Квартира №17			
1	Прихожая	5.5	38.7
2	Кухня-столовая	17.7	
3	Санузел	4.0	
4	Спальня	11.5	
5	Лоджия (к=1/к=0,5)	3.2/1.6	41.9/40.3
Квартира №18			
1	Прихожая	5.4	46.4
2	Санузел	1.7	
3	Санузел	3.8	
4	Спальня	10.0	
5	Спальня	9.1	
6	Кухня-столовая	16.4	
7	Балкон (к=1/к=0,3)	2.6/0.8	
Квартира №19			
1	Прихожая	5.4	46.4
2	Кухня-столовая	16.4	
3	Спальня	9.1	
4	Спальня	10.0	
5	Санузел	3.8	
6	Санузел	1.7	
7	Балкон (к=1/к=0,3)	2.5/0.8	
Квартира №20			
1	Прихожая	9.3	71.1
2	Санузел	2.2	
3	Санузел	4.1	
4	Спальня	9.3	
5	Спальня	12.9	
6	Спальня	11.9	
7	Кухня-столовая	21.4	
8	Балкон (к=1/к=0,3)	3.0/0.9	
Квартира №21			
1	Прихожая	8.2	60.5
2	Кухня-столовая	24.8	
3	Спальня	11.6	
4	Санузел	4.4	
5	Санузел	1.1	
6	Спальня	10.4	
7	Балкон (к=1/к=0,3)	4.2/1.3	
Квартира №22			
1	Прихожая	3.6	22.8
2	Санузел	4.2	
3	Жилая	10.0	
4	Кухня-ниша	5.0	
5	Балкон (к=1/к=0,3)	3.3/1.0	

Экспликация помещений. Секция № 2				
Номер помещ.	Наименование	Площадь помещ., м²	Общая площадь помещ., м²	
Помещение IX (места общего пользования)				
1	Лестничная клетка	15.1	43.6	
2	Коридор	20.2		
3	Лифтовой холл	8.3		
Квартира №51				
1	Прихожая	3.2	56.5	
2	Кладовая	3.5		
3	Кухня-столовая	20.3		
4	Коридор	3.9		
5	Спальня	9.4		
6	Спальня	10.9		
7	Санузел	3.7		
8	Санузел	1.6		
9	Лоджия (к=1/к=0,5)	2.7/1.4		59.2/57.9
Квартира №52				
1	Прихожая	6.0	38.4	
2	Санузел	3.5		
3	Кухня-столовая	17.7		
4	Спальня	11.2		
5	Балкон (к=1/к=0,3)	3.4/1.0		41.8/39.4
Квартира №53				
1	Прихожая	3.7	33.4	
2	Санузел	3.7		
3	Спальня	9.5		
4	Кухня-столовая	16.5		
5	Балкон (к=1/к=0,3)	2.4/0.7		35.8/34.1
Квартира №54				
1	Прихожая	5.5	46.6	
2	Кухня-столовая	16.6		
3	Спальня	9.0		
4	Спальня	10.0		
5	Санузел	3.8		
6	Санузел	1.7		
7	Балкон (к=1/к=0,3)	2.7/0.8		49.3/47.4
Квартира №55				
1	Прихожая	7.8	56.5	
2	Спальня	10.3		
3	Санузел	1.3		
4	Санузел	4.1		
5	Спальня	11.8		
6	Кухня-столовая	21.2		
7	Балкон (к=1/к=0,3)	4.3/1.3		63.5/59.2
8	Лоджия (к=1/к=0,5)	2.7/1.4		

Секция 1


Секция 2

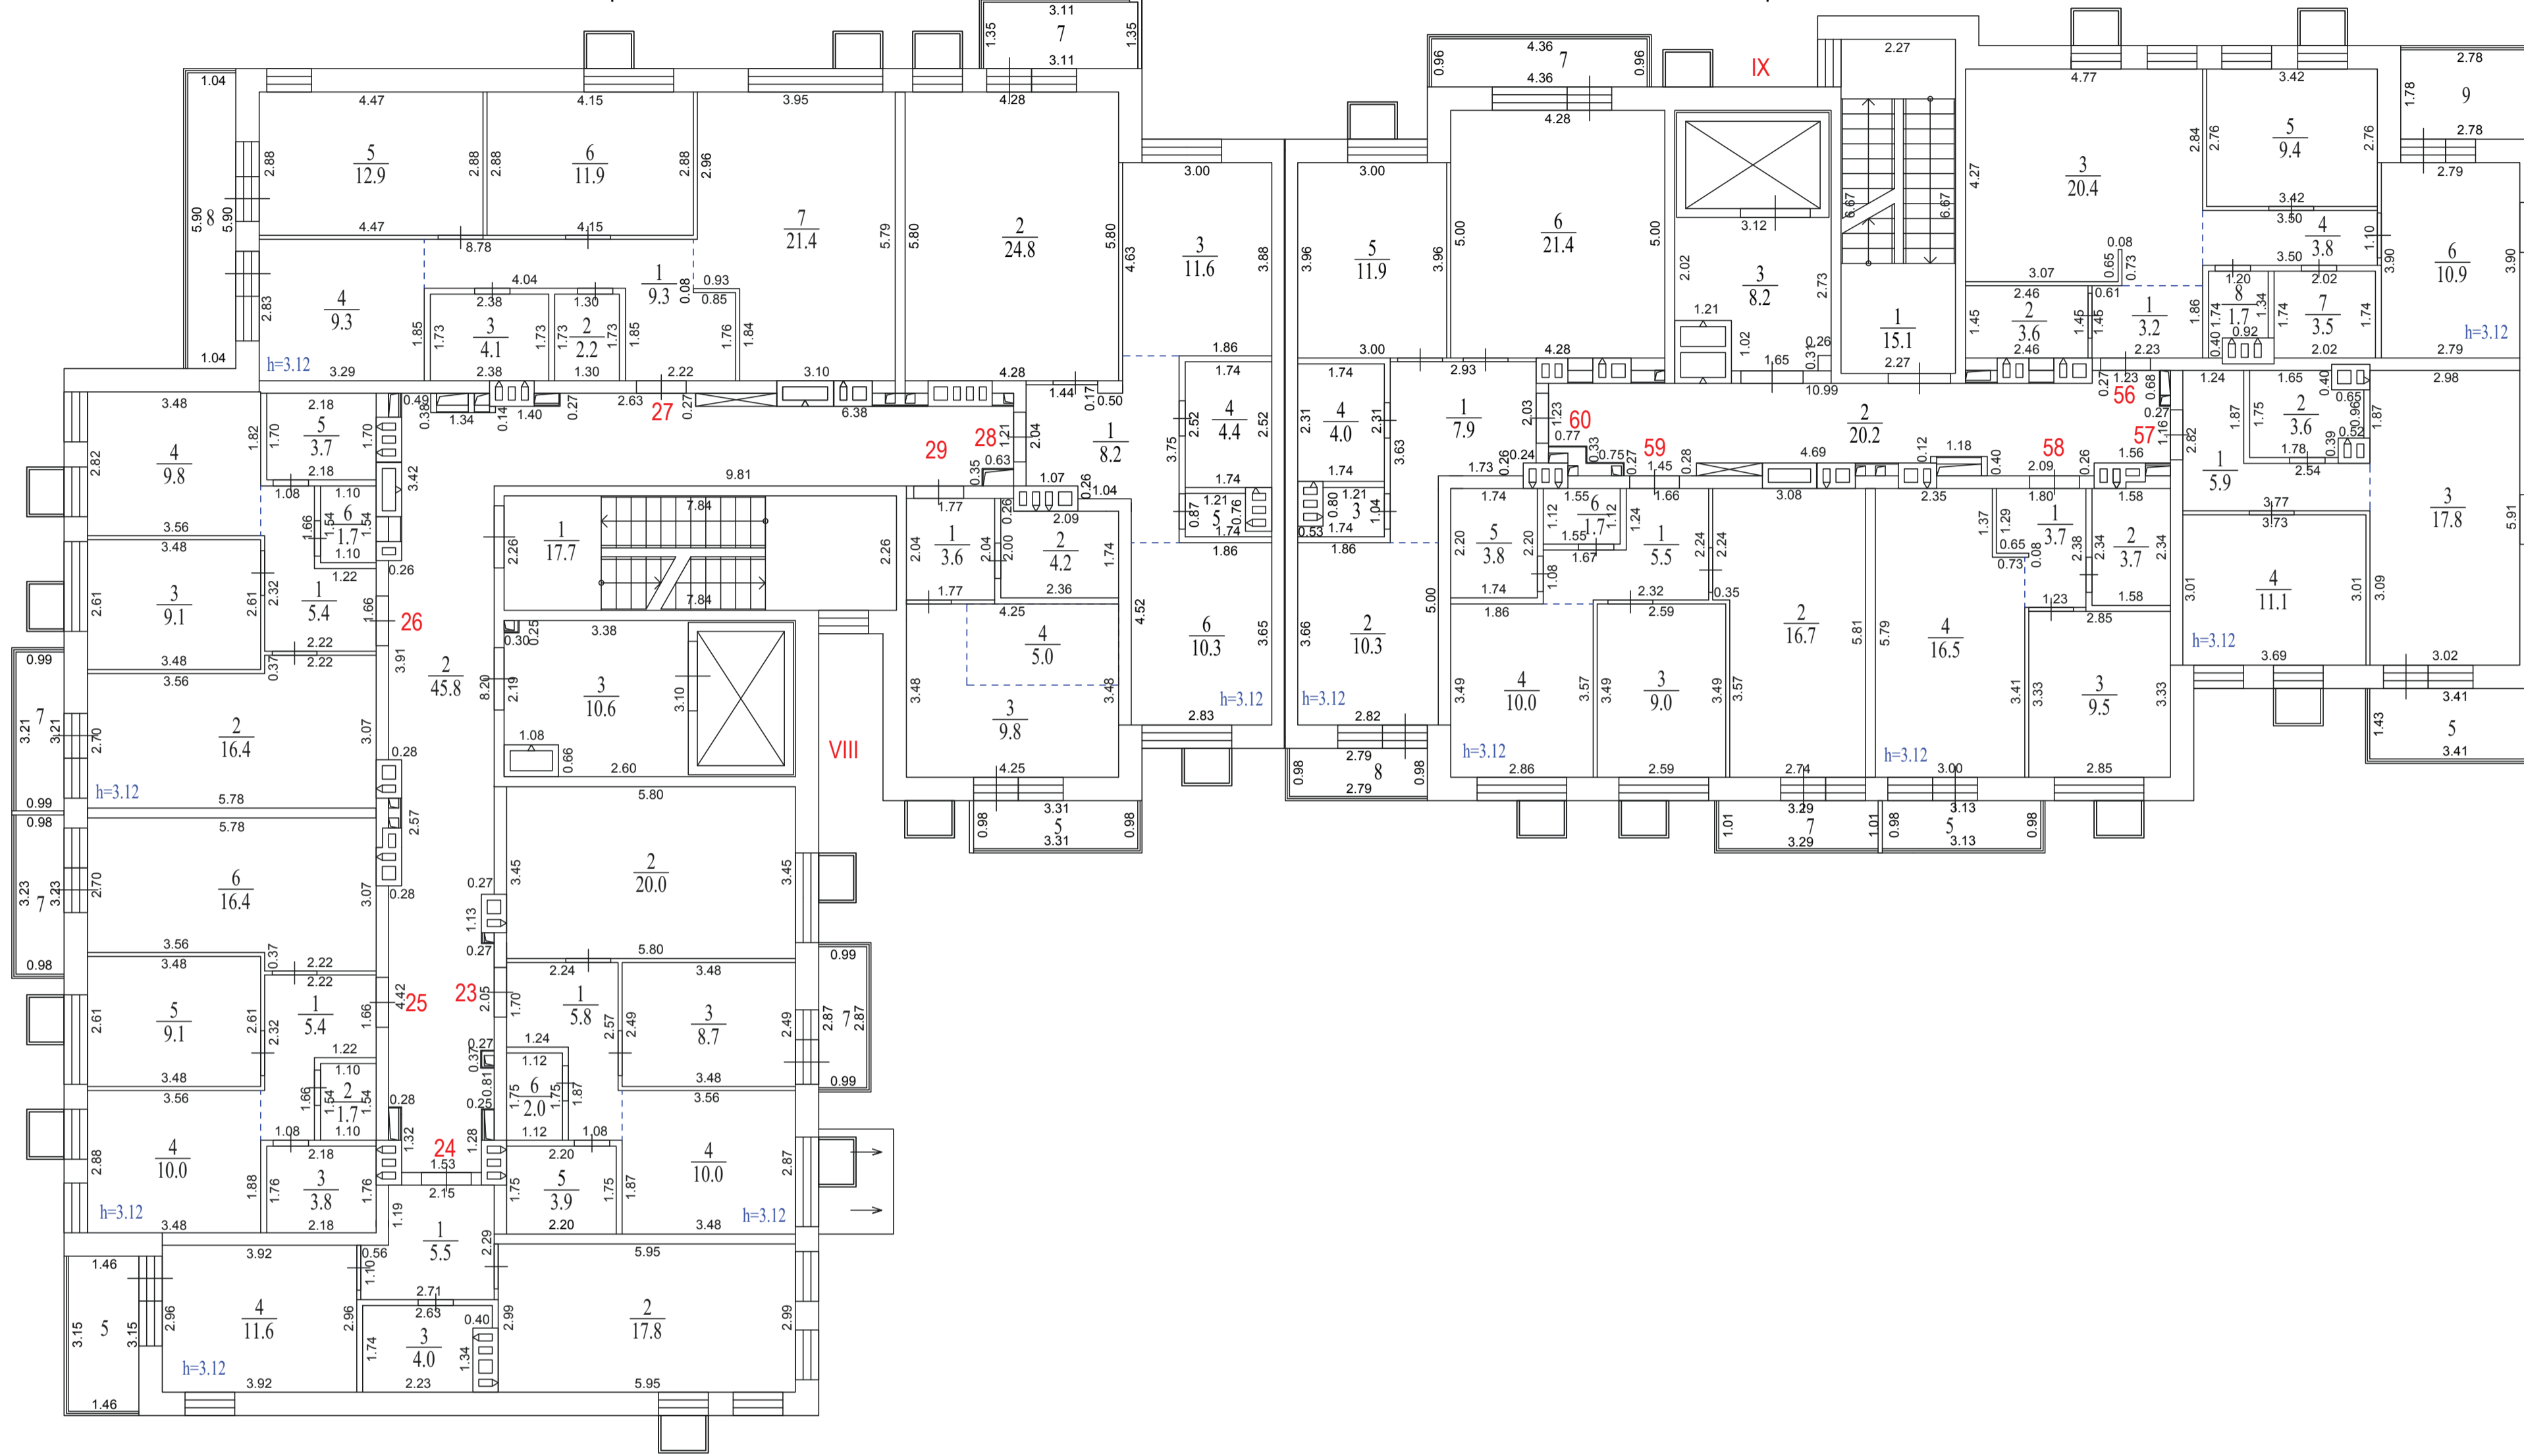

Экспликация помещений. Секция № 1			
Номер помещ.	Наименование	Площадь помещ., м²	Общая площадь помещ., м²
Помещение VIII (места общего пользования)			
1	Лестничная клетка	17.7	74.1
2	Коридор	45.8	
3	Лифтовой холл	10.6	
Квартира №23			
1	Прихожая	5.8	53.2/51.2
2	Кухня-столовая	20.0	
3	Спальня	8.7	
4	Спальня	10.0	
5	Санузел	3.9	
6	Санузел	2.0	
7	Балкон (k=1/k=0,3)	2.8/0.8	
Квартира №24			
1	Прихожая	5.5	38.9
2	Кухня-столовая	17.8	
3	Санузел	4.0	
4	Спальня	11.6	
5	Лоджия (k=1/k=0,5)	4.6/2.3	
Квартира №25			
1	Прихожая	5.4	49.6/47.4
2	Санузел	1.7	
3	Санузел	3.8	
4	Спальня	10.0	
5	Спальня	9.1	
6	Кухня-столовая	16.4	
7	Балкон (k=1/k=0,3)	3.2/1.0	
Квартира №26			
1	Прихожая	5.4	49.3/47.1
2	Кухня-столовая	16.4	
3	Спальня	9.1	
4	Спальня	9.8	
5	Санузел	3.7	
6	Санузел	1.7	
7	Балкон (k=1/k=0,3)	3.2/1.0	
Квартира №27			
1	Прихожая	9.3	77.2/74.2
2	Санузел	2.2	
3	Санузел	4.1	
4	Спальня	9.3	
5	Спальня	12.9	
6	Спальня	11.9	
7	Кухня-столовая	21.4	
8	Лоджия (k=1/k=0,5)	6.1/3.1	
Квартира №28			
1	Прихожая	8.2	64.6/61.7
2	Кухня-столовая	24.8	
3	Спальня	11.6	
4	Санузел	4.4	
5	Санузел	1.1	
6	Спальня	10.3	
7	Балкон (k=1/k=0,3)	4.2/1.3	
Квартира №29			
1	Прихожая	3.6	25.8/23.6
2	Санузел	4.2	
3	Жилая	9.8	
4	Кухня-ниша	5.0	
5	Балкон (k=1/k=0,3)	3.2/1.0	

Экспликация помещений. Секция № 2			
Номер помещ.	Наименование	Площадь помещ., м²	Общая площадь помещ., м²
Помещение IX (места общего пользования)			
1	Лестничная клетка	15.1	43.5
2	Коридор	20.2	
3	Лифтовой холл	8.2	
Квартира №56			
1	Прихожая	3.2	61.4/59.0
2	Кладовая	3.6	
3	Кухня-столовая	20.4	
4	Коридор	3.8	
5	Спальня	9.4	
6	Спальня	10.9	
7	Санузел	3.5	
8	Санузел	1.7	
9	Лоджия (k=1/k=0,5)	4.9/2.5	
Квартира №57			
1	Прихожая	5.9	43.3/39.9
2	Санузел	3.6	
3	Кухня-столовая	17.8	
4	Спальня	11.1	
5	Балкон (k=1/k=0,3)	4.9/1.5	
Квартира №58			
1	Прихожая	3.7	36.5/34.3
2	Санузел	3.7	
3	Спальня	9.5	
4	Кухня-столовая	16.5	
5	Балкон (k=1/k=0,3)	3.1/0.9	
Квартира №59			
1	Прихожая	5.5	50.0/47.7
2	Кухня-столовая	16.7	
3	Спальня	9.0	
4	Спальня	10.0	
5	Санузел	3.8	
6	Санузел	1.7	
7	Балкон (k=1/k=0,3)	3.3/1.0	
Квартира №60			
1	Прихожая	7.9	63.8/59.6
2	Санузел	10.3	
3	Санузел	1.4	
4	Санузел	4.0	
5	Спальня	11.9	
6	Кухня-столовая	21.4	
7	Балкон (k=1/k=0,3)	4.2/1.3	
8	Лоджия (k=1/k=0,5)	2.7/1.4	

6 этаж

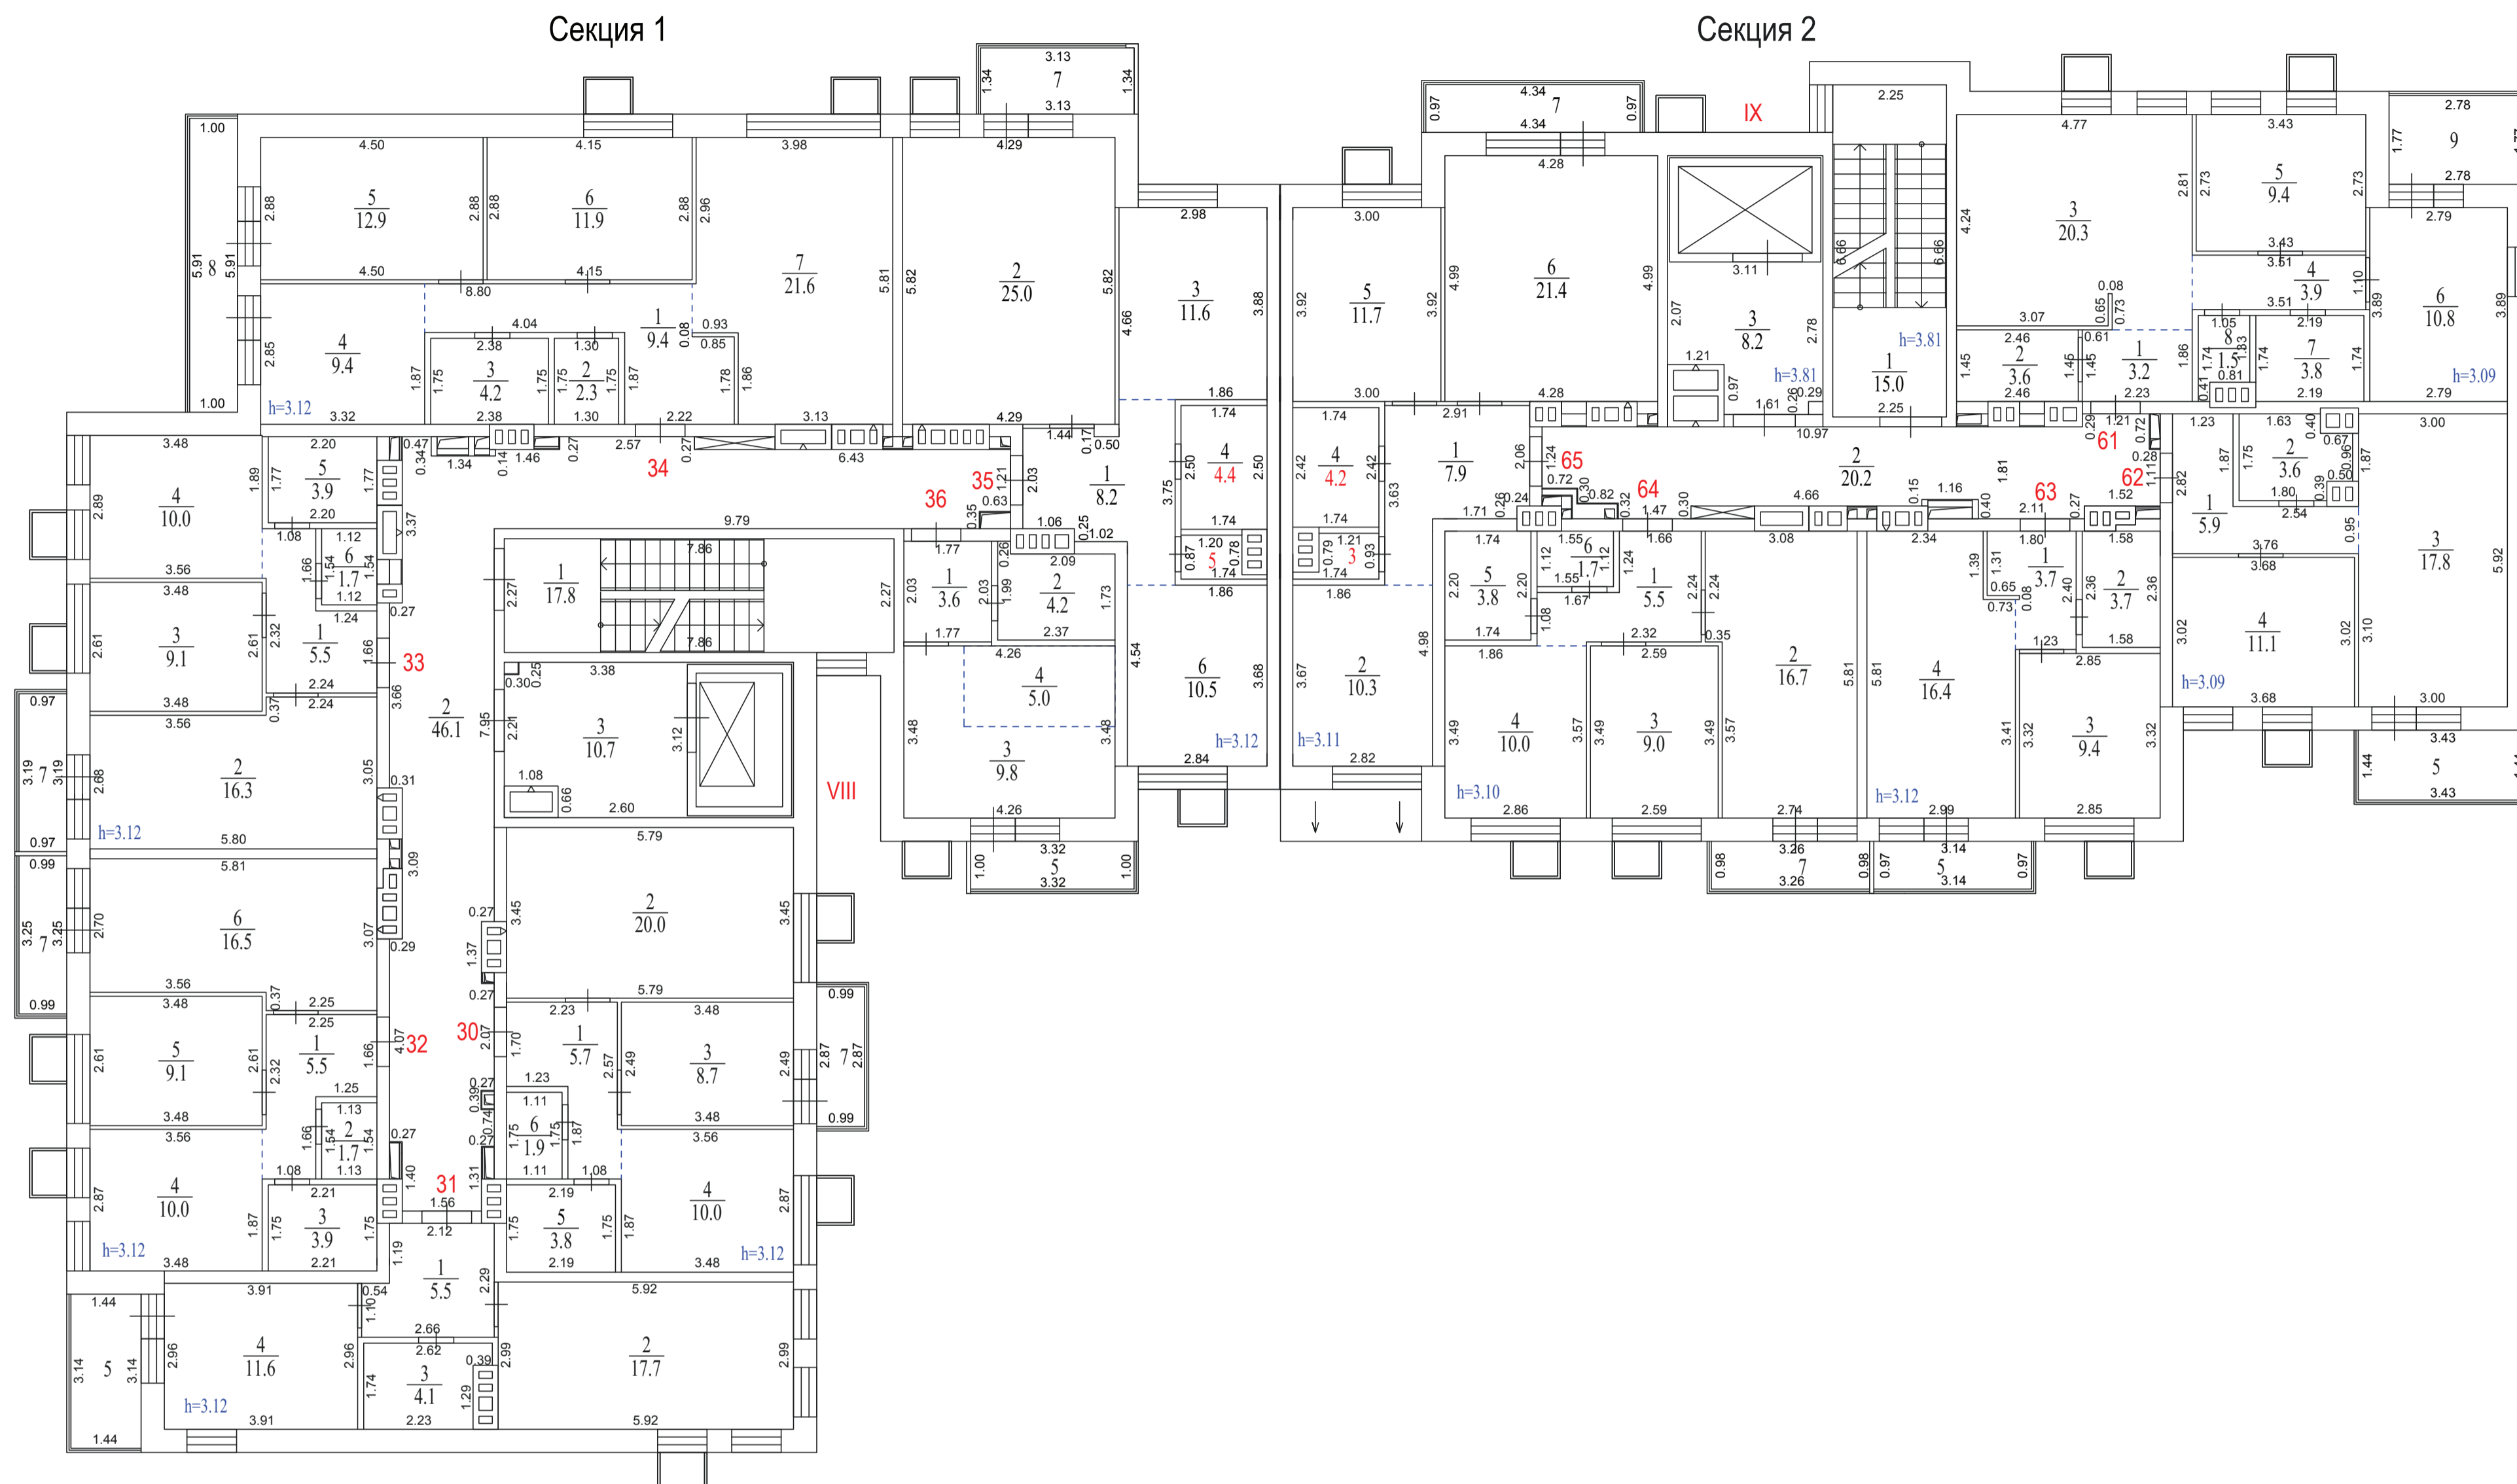


Экспликация помещений. Секция № 1			
Номер помещ.	Наименование	Площадь помещ., м²	Общая площадь помещ., м²
Помещение VIII (места общего пользования)			
1	Лестничная клетка	17.8	74.6
2	Коридор	46.1	
3	Лифтовой холл	10.7	
Квартира №30			
1	Прихожая	5.7	50.1
2	Кухня-столовая	20.0	
3	Спальня	8.7	
4	Спальня	10.0	
5	Санузел	3.8	
6	Санузел	1.9	
7	Балкон (к=1/к=0,3)	2.8/0.8	
Квартира №31			
1	Прихожая	5.5	38.9
2	Кухня-столовая	17.7	
3	Санузел	4.1	
4	Спальня	11.6	
5	Лоджия (к=1/к=0,5)	4.5/2.3	
Квартира №32			
1	Прихожая	5.5	46.7
2	Санузел	1.7	
3	Санузел	3.9	
4	Спальня	10.0	
5	Спальня	9.1	
6	Кухня-столовая	16.5	
7	Балкон (к=1/к=0,3)	3.2/1.0	
Квартира №33			
1	Прихожая	5.5	46.5
2	Кухня-столовая	16.3	
3	Спальня	9.1	
4	Спальня	10.0	
5	Санузел	3.9	
6	Санузел	1.7	
7	Балкон (к=1/к=0,3)	3.1/0.9	
Квартира №34			
1	Прихожая	9.4	71.7
2	Санузел	2.3	
3	Санузел	4.2	
4	Спальня	9.4	
5	Спальня	12.9	
6	Спальня	11.9	
7	Кухня-столовая	21.6	
8	Лоджия (к=1/к=0,5)	5.9/3.0	
Квартира №35			
1	Прихожая	8.2	60.8
2	Кухня-столовая	25.0	
3	Спальня	11.6	
4	Санузел	4.4	
5	Санузел	1.1	
6	Спальня	10.5	
7	Балкон (к=1/к=0,3)	4.2/1.3	
Квартира №36			
1	Прихожая	3.6	22.6
2	Санузел	4.2	
3	Жилая	9.8	
4	Кухня-ниша	5.0	
5	Балкон (к=1/к=0,3)	3.3/1.0	

Экспликация помещений. Секция № 2			
Номер помещ.	Наименование	Площадь помещ., м²	Общая площадь помещ., м²
Помещение IX (места общего пользования)			
1	Лестничная клетка	15.0	43.4
2	Коридор	20.2	
3	Лифтовой холл	8.2	
Квартира №61			
1	Прихожая	3.2	56.5
2	Кладовая	3.6	
3	Кухня-столовая	20.3	
4	Коридор	3.9	
5	Спальня	9.4	
6	Спальня	10.8	
7	Санузел	3.8	
8	Санузел	1.5	
9	Лоджия (к=1/к=0,5)	4.9/2.5	
Квартира №62			
1	Прихожая	5.9	38.4
2	Санузел	3.6	
3	Кухня-столовая	17.8	
4	Спальня	11.1	
5	Балкон (к=1/к=0,3)	4.9/1.5	
Квартира №63			
1	Прихожая	3.7	33.2
2	Санузел	3.7	
3	Спальня	9.4	
4	Кухня-столовая	16.4	
5	Балкон (к=1/к=0,3)	3.0/0.9	
Квартира №64			
1	Прихожая	5.5	46.7
2	Кухня-столовая	16.7	
3	Спальня	9.0	
4	Спальня	10.0	
5	Санузел	3.8	
6	Санузел	1.7	
7	Балкон (к=1/к=0,3)	3.2/1.0	
Квартира №65			
1	Прихожая	7.9	56.7
2	Спальня	10.3	
3	Санузел	1.2	
4	Санузел	4.2	
5	Спальня	11.7	
6	Кухня-столовая	21.4	
7	Балкон (к=1/к=0,3)	4.2/1.3	



на отм. +21.500

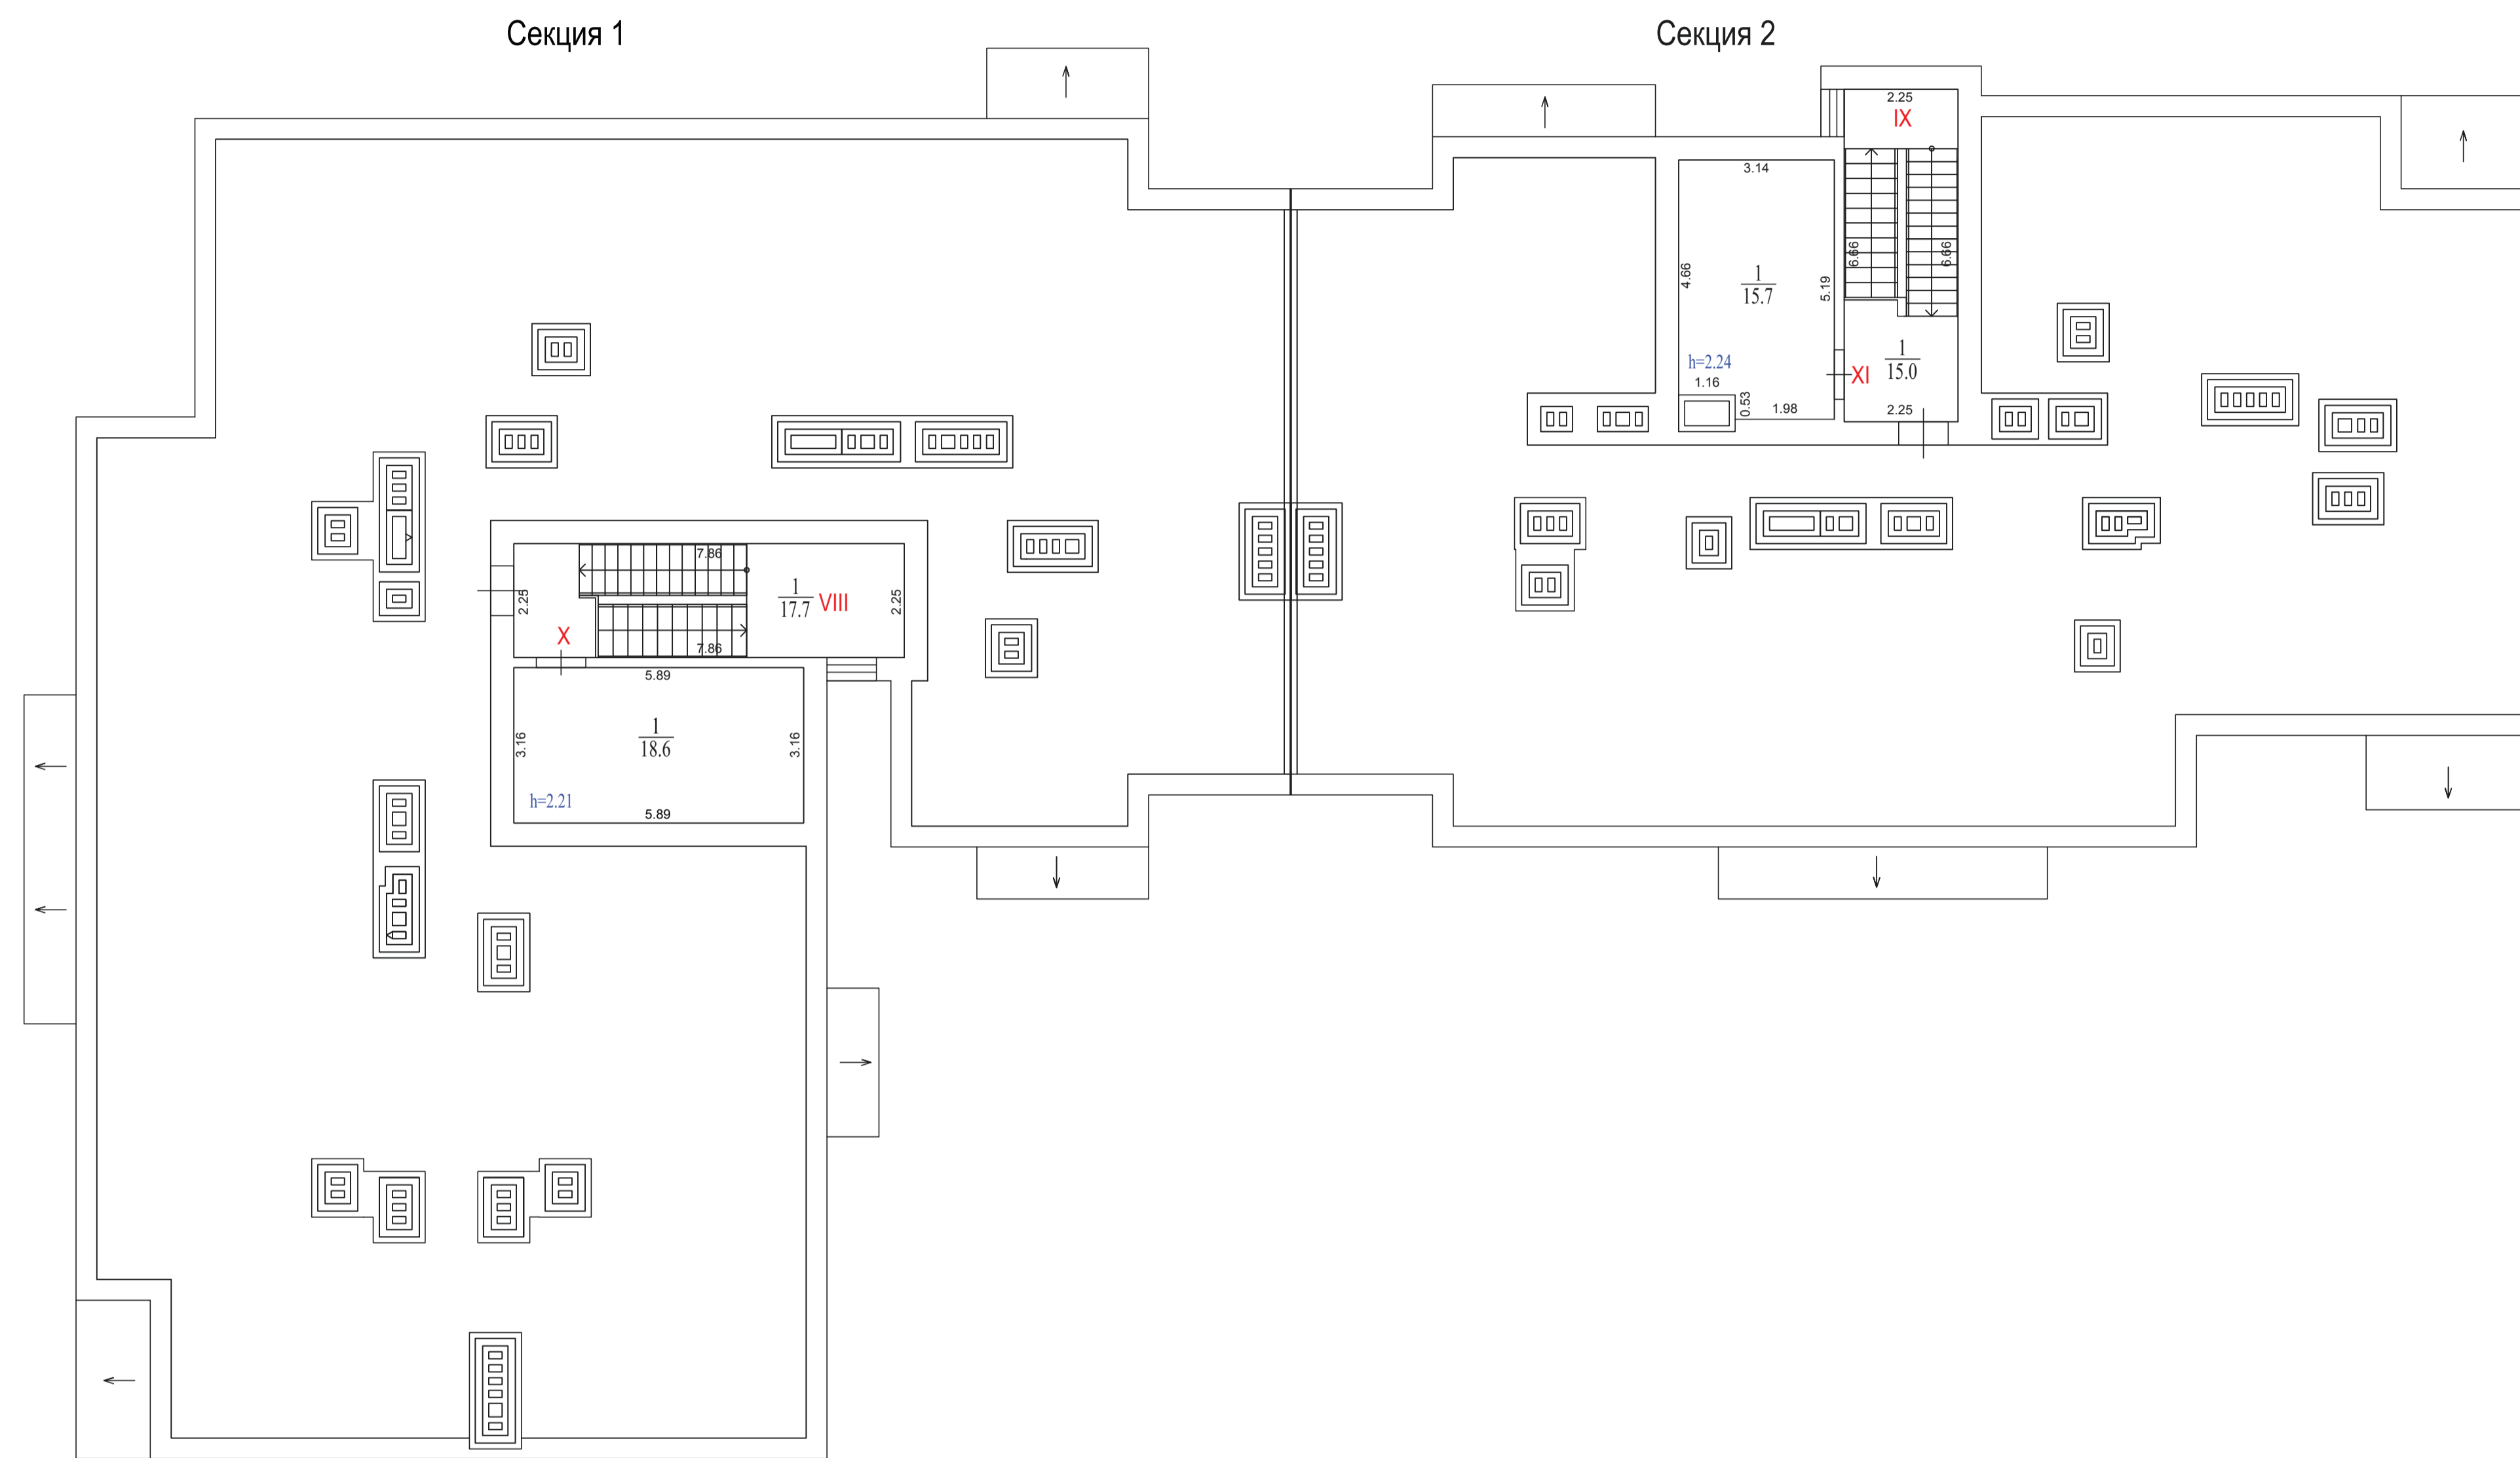

Экспликация помещений. Секция № 1

Номер помещ.	Наименование	Площадь помещ., м ²	Общая площадь помещ., м ²
Помещение VIII (места общего пользования)			
1	Лестничная клетка	17.7	17.7
Помещение X (техническое помещение)			
1	Вентпомещение	18.6	18.6


Экспликация помещений. Секция № 2

Номер помещ.	Наименование	Площадь помещ., м ²	Общая площадь помещ., м ²
Помещение IX (места общего пользования)			
1	Лестничная клетка	15.0	15.0
Помещение XI (техническое помещение)			
1	Вентпомещение	15.7	15.7

Полтажный план			
Заказчик: ООО СЗ «СТРОЙ-РЕСУРС»			
Российская Федерация, Московская область, г.о. Красногорск, дер. Аристово, ул. Северная, дом 2	Масштаб 1:100	Лист 8	Листов 11
Исполнил Кадастровый инженер			Е. В. Климович О. А. Куликова

Сведения об объекте капитального строительства – многоквартирный жилой дом		
Наименование показателя	Единица измерения	Фактически
Площадь застройки	кв.м	1031.1
Количество этажей:	ед.	6
Общая площадь квартир при К=1 (с учетом балконов, лоджий, террас)	кв.м	3384.2
Общая площадь квартир при К=0,5/ К=0,3 (с учетом балконов, лоджий, террас)	кв.м	3187.6
Общая площадь квартир (за исключением балконов, лоджий, террас)	кв.м	3083.2
Общая площадь балконов, лоджий, террас (К=1 /К=0,3, К=0,5)	кв.м	301.0/104.4
Общая площадь помещений общего пользования	кв.м	859.6
Общая площадь встроенных (пристроенных) нежилых помещений	кв.м	220.8
Общая площадь помещений технического и инженерного назначения	кв.м	77.1
Общая площадь здания	кв.м.	5004.6
Строительный объем	куб.м	18343.2
Материалы фундаментов	-	Монолитный железобетон
Материалы наружных стен	-	Монолитный железобетон, ячеистые блоки, облицовочный кирпич
Материалы перекрытий	-	Монолитный железобетон
Материалы покрытия и кровли	-	Бетон
Год завершения строительства	г.	2023

Этаж	Общая площадь квартир при К=1 (с учетом лоджий, балконов, террас), кв.м	Общая площадь квартир при К=0.5, К=0.3 (с учетом лоджий, балконов, террас), кв.м	Общая площадь квартир (за исключением лоджий, балконов, террас), кв.м	Площадь лоджий, балконов, террас К=1, кв.м.	Площадь лоджий, балконов, террас К=0.5, К=0.3, кв.м.	Общая площадь помещений общего пользования кв.м	Общая площадь встроенных (пристроенных) нежилых помещений кв.м	Общая площадь помещений технического и инженерного назначения, кв.м	Общая площадь помещений этажа К=1 / К=0.5, К=0.3, кв.м.
1	332.1	268.3	241.0	91.1	27.3	236.4	220.8	42.8	832.1/768.3
2	606.4	583.6	569.8	36.6	13.8	118.4			724.8/702.0
3	604.0	581.0	568.1	35.9	12.9	118.8			722.8/699.8
4	607.5	581.5	567.7	39.8	13.8	117.7			725.2/699.2
5	618.2	586.9	567.8	50.4	19.1	117.6			735.8/704.5
6	616.0	586.3	568.8	47.2	17.5	118.0			734.0/704.3
на отм. +21,500						32.7		34.3	67.0/67.0
Итого:	3384.2	3187.6	3083.2	301.0	104.4	859.6	220.8	77.1	4541.7/4345.1

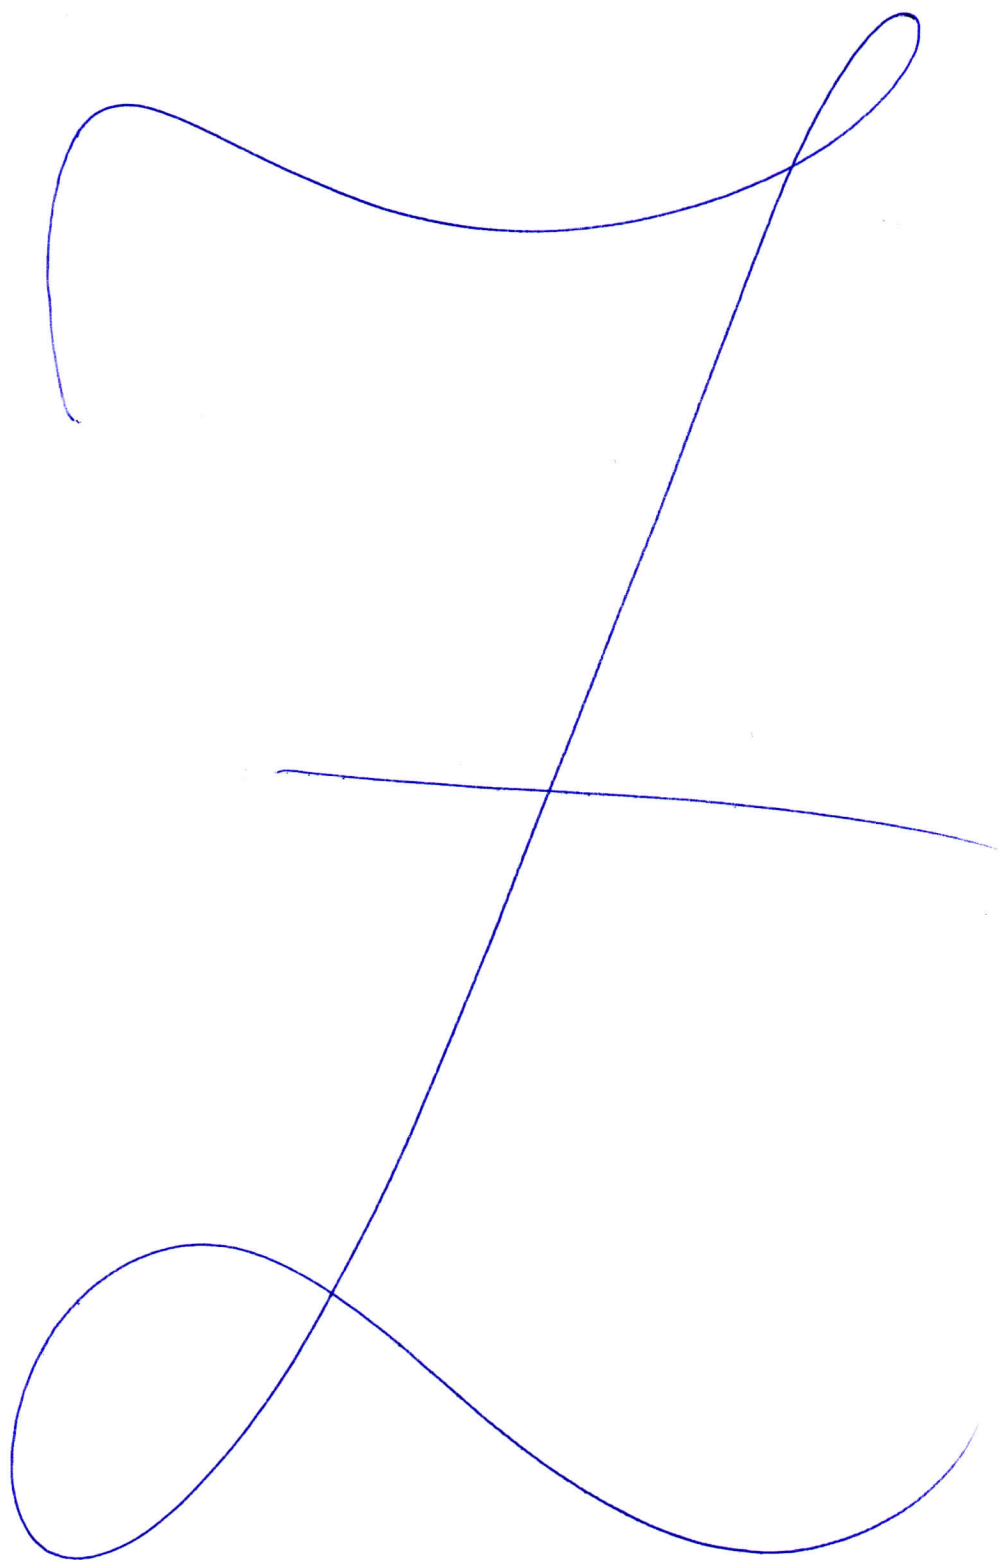

Прошито 11

листов

Продумано 9

листов

О.А. Куликова

